
KOORDINATSYSTEM: SWEREF 99 13 30
HÖJDSYSTEM: RH2000

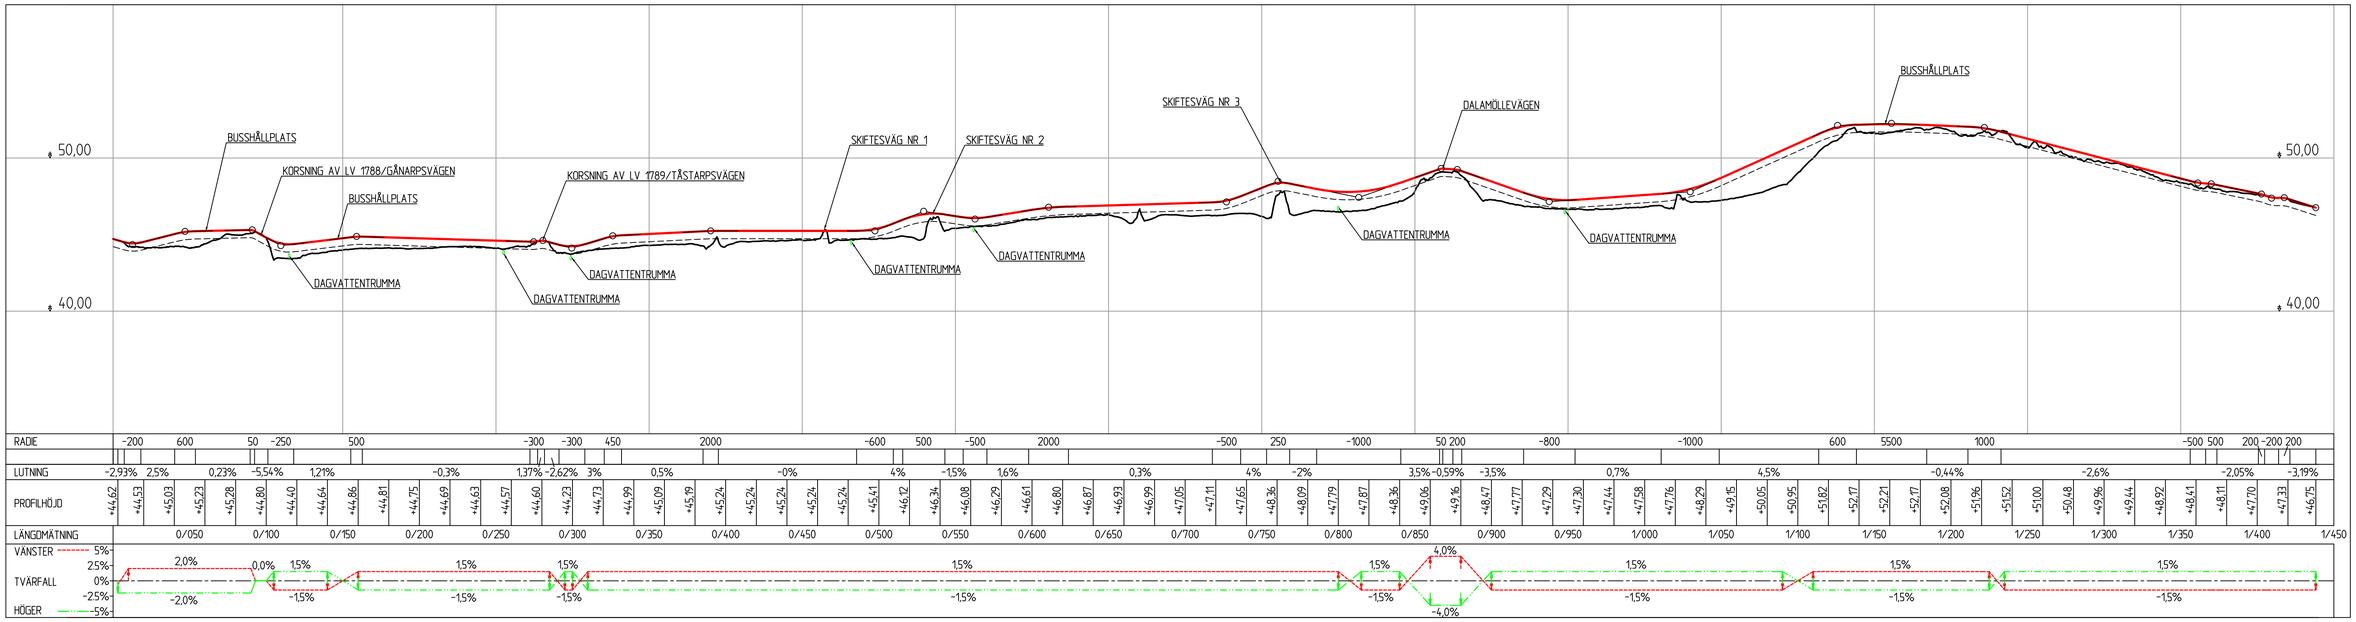



SKALA 1:2000
0 10 20 50 100 150 200
METER

TYP AV PLAN
VÄGPLAN

GRANSKNINGSSTATUS / SYFTE

HANDLINGSTYP
SAMRÅDSHANDLING

DATUM
2026-09-30

LEVERANS / ÄNDRINGS-PM

OBJEKT
LV 1788 HJÄRNARP - MUNKA LJUNGBY
NY GC-VÄG

DELOMRÅDE / BANDEL
1

ANLÄGGNINGSDEL
1

OBJEKTNUMMER / KM
173534

KONSTRUKTIONSNUMMER

BESTÄLLARE
TRAFIKVERKET

LEVERANTÖR
wsp

SKAPAD AV
JONATAN SKOG

UPPDRAGSNUMMER
10368225

GODKÄND AV
PÄR LARSSON

AVDELNING
5322

RITNINGSTYP
PLAN OCH PROFIL

TEKNIKOMRÅDE / INNEHÅLL
VÄGUTFORMNING

BESKRIVNING
NYBYGGNATION AV GC-VÄG

ÖVERSIKTSPROFIL
ÖVERSIKTSPLAN 0/000 - 1/440

SKALA
1:2000

FORMAT
A1

FÖRVALTNINGSNUMMER

RITNINGSNUMMER
101T0101

BLAD

NÄSTA BLAD

BET

Fil: R:\5321\9588225\5_CAD\T\Ritn\101T01xx.dwg PLOTTAD: 2026-09-30 07:02:55 AV ANVÄNDARE: sejo19937

KOORDINATSYSTEM: SWEREF 99 13 30
HÖJDSYSTEM: RH2000

TECKENFÖRKLARING


BEFINTLIGA FÖRHÅLLANDE

- FASTIGHETSGRÄNS
- TRAKTGRÄNS
- BEFINTLIG VÄGKANT
- BEFINTLIG VÄGMITT
- BEFINTLIGT SIDORÄCKE
- LEDNINGSRÄTT
- GEMENSAMHETS-ANLÄGGNINGSGRÄNS

PROJEKTERAT

- GC-VÄG, ETT LAGER ASFALTBELÄGGNING
- KÖRBANA, FLERA LAGER ASFALTBELÄGGNING
- SKIFTESVÄG, GRUSSLITLAGER
- 0/000 LÄNGDMÄTNING GC-VÄG
- NY VÄGKANT
- SLÄNTMARKERING
- SIDORÄCKE
- GC-RÄCKE
- FLÖDESRIKTNING I DIKE
- DRÄNERINGSLEDNING
- DAGVATTENTRUMMA
- STENMUR/ODLINGSRÖSE
- ÅTGÄRD FÖR BIOTOPSKYDD
- TX TX TYPSEKTIONER, SE RITNINGAR 101T0401-101T0402

ORIENTERINGSFIGUR

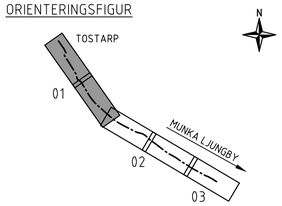

TYP AV PLAN
VÄGPLAN

GRANSKNINGSSTATUS / SYFTE

HANDLINGSTYP
SAMRÅDSHANDLING

DATUM	LEVERANS / ÄNDRINGS-PM
2026-09-30	

OBJEKT
LV 1788 HJÄRNARP - MUNKA LJUNGBY
NY GC-VÄG

DELOMRÅDE / BANDEL
1

ANLÄGGNINGSDEL
1

OBJEKTNUMMER / KM	KONSTRUKTIONSNUMMER
173534	

BESTÄLLARE: TRAFIKVERKET
LEVERANTÖR: WSP

SKAPAD AV	UPPDRAGSNUMMER
JONATAN SKOG	10368225
GODKÄND AV	AVDELNING
PÄR LARSSON	5322

RITNINGSTYP
ILLUSTRATIONSKARTA

TEKNIKOMRÅDE / INNEHÅLL
VÄGUTFORMNING

BESKRIVNING
NYBYGGNATION AV GC-VÄG

PLAN 0/000 - 0/600

SKALA	FORMAT	FÖRVALTNINGSNUMMER
1:500	A1	

RITNINGSNUMMER	BLAD	NÄSTA BLAD	BET
101T0501			

Fil: R:\5321\10368225\x_CAD\1\1B\dgn\101T05xx.dwg PLOTTAD: 2026-X-30 10:35:01 AV ANVÄNDARE: xxjs19937

KOORDINATSYSTEM: SWEREF 99 13 30
HÖJDSYSTEM: RH2000

TECKENFÖRKLARING

BEFINTLIGA FÖRHÅLLANDE

- FASTIGHETSGRÄNS
- TRAKTGRÄNS
- BEFINTLIG VÄGKANT
- BEFINTLIG VÄGMITT
- BEFINTLIGT SIDORÄCKE
- LEDNINGSRÄTT
- GEMENSAMHETS-ANLÄGGNINGSGRÄNS

PROJEKTERAT

- GC-VÄG, ETT LAGER ASFALTBELÄGGNING
- KÖRBANA, FLERA LAGER ASFALTBELÄGGNING
- SKIFTESVÄG, GRUSSLITLAGER
- 0/000 LÄNGDMÄTNING GC-VÄG
- NY VÄGKANT
- SLÄNTMARKERING
- SIDORÄCKE
- GC-RÄCKE
- FLÖDESRIKTNING I DIKE
- DRÄNERINGSLEDNING
- DAGVATTENTRUMMA
- STENMUR/ODLINGSRÖSE
- ÅTGÄRD FÖR BIOTOPSKYDD
- TX TX TYPSEKTIONER, SE RITNINGAR 101T0401–101T0402

TÅSTARP 8:2>4
TÅSTARP 4:2>4
TÅSTARP 8:2>1
TÅSTARP 27:1>1
S:9>1
TÅSTARP 4:2>1
TÅSTARP 2:21
TÅSTARP 2:22
TÅSTARP 2:27>3

X6239400 Y116100
X6239350 Y116200
X6239250 Y116250
X6239300 Y116100
X6239200 Y116450
X6239250 Y116350
X6239200 Y116300
X6239050 Y116500

LV 1788/GÅNARPSVÄGEN MOT HJÄRNARP
LV 1788/GÅNARPSVÄGEN MOT MUNKA LJUNGBY

0/600 0/650 0/700 0/750 0/800 0/850 0/900
0/950 1/000 1/050 1/100 1/150 1/200 1/250


KONNEKTIONSLINJE RITNING 001
KONNEKTIONSLINJE RITNING 002
KONNEKTIONSLINJE RITNING 002
KONNEKTIONSLINJE RITNING 003

SKIFTESVÄG NR. 3
DALAMÖLLEVÄGEN
GRÄNSLINJE FÖR VATTENSKYDDSOMRÅDE
FÖRBÄTTRAD STANDARD AV BEFINTLIG KÖRBANEHÅLLPLATS I FORMA AV UPPHÖJD PERRONG
TÅSTARPS BACKAVÄG
FÖRBÄTTRAD STANDARD AV BEFINTLIG KÖRBANEHÅLLPLATS UPPHÖJD GC-BANA MED KANTSTEN
SKIFTESVÄG NR. 4
BEVATTNINGSDAMM
SKIFTESVÄG NR. 5

T5 T5 T6 T6

SKALA 1:500
0 5 10 20 50
METER

ORIENTERINGSFIGUR

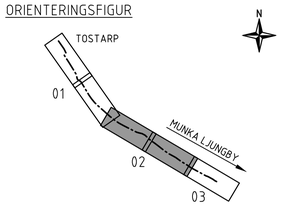

TYP AV PLAN
VÄGPLAN

GRANSKNINGSSTATUS / SYFTE

HANDLINGSTYP
SAMRÅDSHANDLING

DATUM	LEVERANS / ÄNDRINGS-PM
2026-09-30	

OBJEKT
LV 1788 HJÄRNARP - MUNKA LJUNGBY
NY GC-VÄG

DELOMRÅDE / BANDEL
1

ANLÄGGNINGSDEL
1

OBJEKTNUMMER / KM	KONSTRUKTIONSNUMMER
173534	

BESTÄLLARE: TRAFIKVERKET
LEVERANTÖR: WSP

SKAPAD AV	UPPDRAGSNUMMER
JONATAN SKOG	10368225
GODKÄND AV	AVDELNING
PÄR LARSSON	5322

RITNINGSTYP
ILLUSTRATIONSKARTA


TEKNIKOMRÅDE / INNEHÅLL
VÄGUTFORMNING

BESKRIVNING
NYBYGGNATION AV GC-VÄG

PLAN 0/600 - 1/200

SKALA	FORMAT	FÖRVALTNINGSNUMMER		
1:500	A1			
RITNINGSNUMMER		BLAD	NÄSTA BLAD	BET
101T0502				

Fil: R:\5322\10368225\x_CAD\11 Bilder\101T05xx.dwg PLOTTAD: 2026-10-30 00:36:22 AV ANVÄNDARE: sejs19937

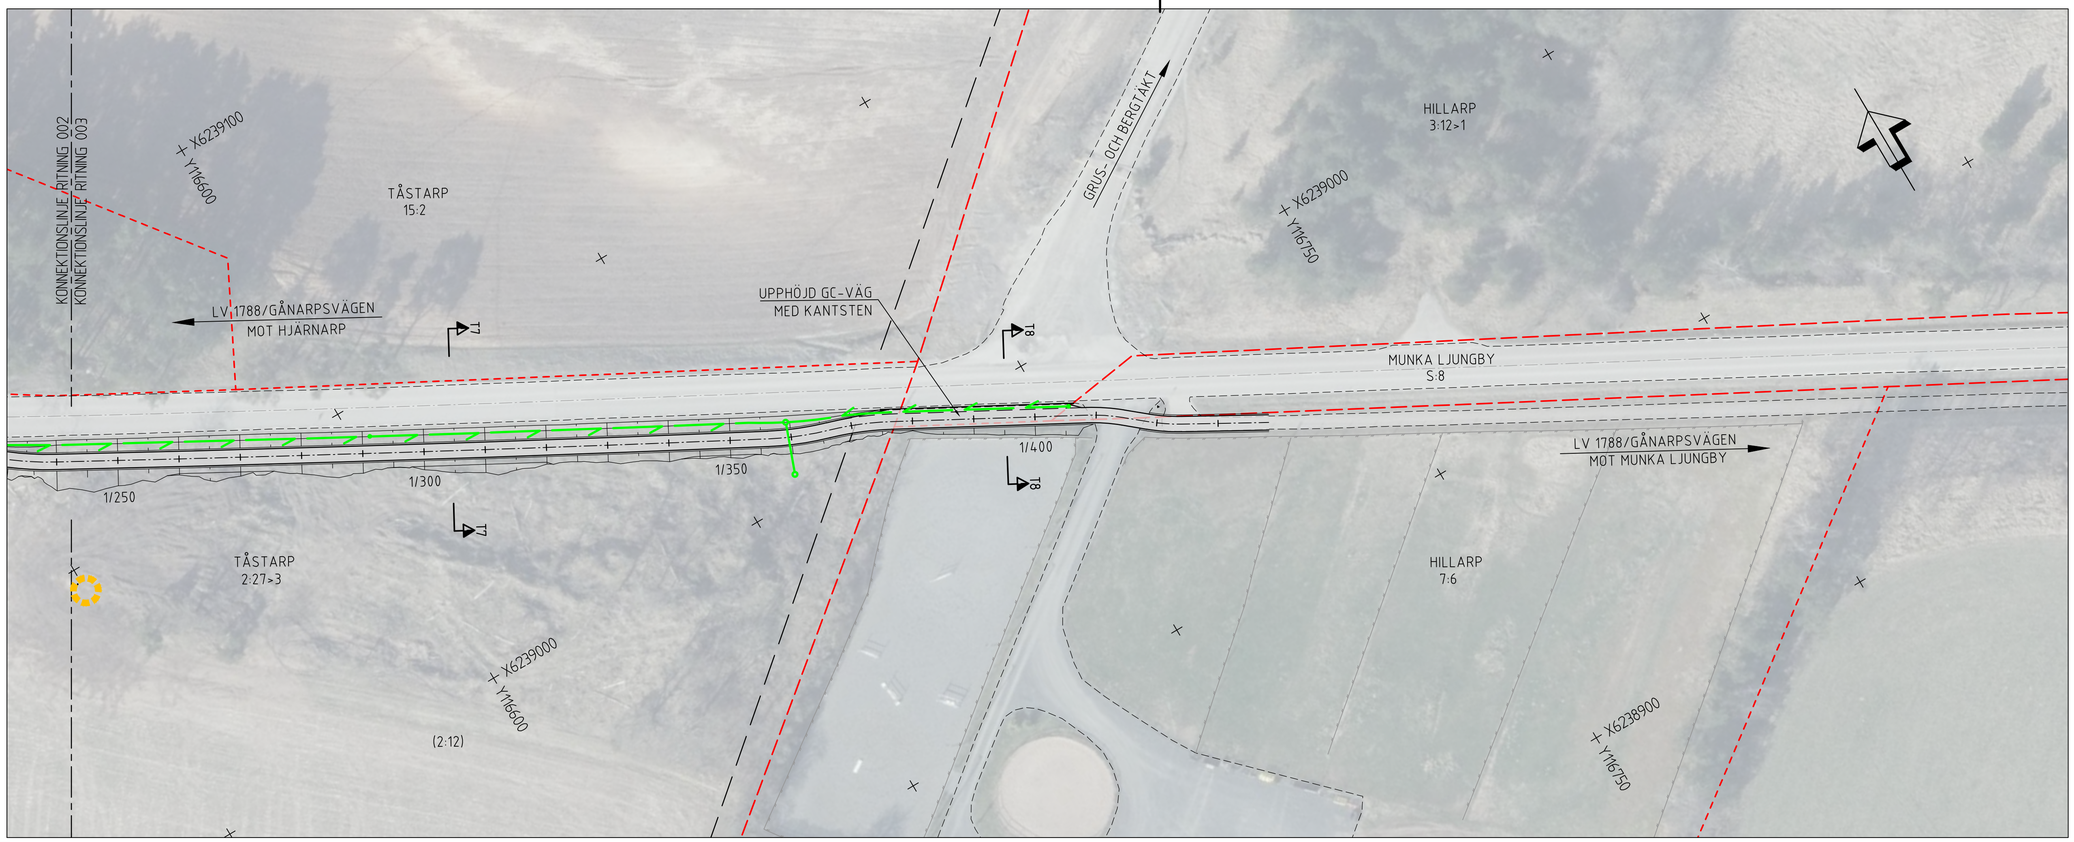

SKALA 1:500

0 5 10 20 50

METER

KOORDINATSYSTEM: SWEREF 99 13 30
HÖJDSYSTEM: RH2000

TECKENFÖRKLARING


BEFINTLIGA FÖRHÅLLANDE

- FASTIGHETSGRÄNS
- TRAKTGRÄNS
- BEFINTLIG VÄGKANT
- BEFINTLIG VÄGMITT
- BEFINTLIGT SIDORÄCKE
- LEDNINGSRÄTT
- GEMENSAMHETS-ANLÄGGNINGSGRÄNS

PROJEKTERAT

- GC-VÄG, ETT LAGER ASFALTBELÄGGNING
- KÖRBANA, FLERA LAGER ASFALTBELÄGGNING
- SKIFTESVÄG, GRUSSLITLAGER
- 0/000 LÄNGDMÄTNING GC-VÄG
- NY VÄGKANT
- SLÄNTMARKERING
- SIDORÄCKE
- GC-RÄCKE
- FLÖDESRIKTNING I DIKE
- DRÄNERINGSLEDNING
- DAGVATTENTRUMMA
- STENMUR/ODLINGSRÖSE
- ÅTGÄRD FÖR BIOTOPSKYDD
- TX TX TYPSEKTIONER, SE RITNINGAR 101T0401-101T0402

ORIENTERINGSFIGUR

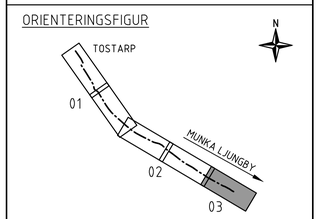

TYP AV PLAN
VÄGPLAN

GRANSKNINGSSTATUS / SYFTE

HANDLINGSTYP
SAMRÅDSHANDLING

DATUM	LEVERANS / ÄNDRINGS-PM
2026-09-30	

OBJEKT
LV 1788 HJÄRNARP - MUNKA LJUNGBY
NY GC-VÄG

DELOMRÅDE / BANDEL
1

ANLÄGGNINGSDEL
1

OBJEKTNUMMER / KM	KONSTRUKTIONSNUMMER
173534	

BESTÄLLARE	LEVERANTÖR
TRAFIKVERKET	WSP

SKAPAD AV	UPPDRAGSNUMMER
JONATAN SKOG	10368225
GODKÄND AV	AVDELNING
PÄR LARSSON	5322

RITNINGSTYP
ILLUSTRATIONSKARTA

TEKNIKOMRÅDE / INNEHÅLL
VÄGUTFORMNING

BESKRIVNING
NYBYGGNATION AV GC-VÄG

PLAN 1/200 - 1/440

SKALA	FORMAT	FÖRVALTNINGSNUMMER
1:500	A1	

RITNINGSNUMMER	BLAD	NÄSTA BLAD	BET
101T0503			

Fil: R:\5322\10368225\x_CAD\1\Skiss\101T05xx.dwg PLOTTAD: 2026-9-30 10:39:10 AV ANVÄNDARE: xxjs199337