Skapat av	Dokumentdatum	Leverans/Ändrings datum
Jonatan Skog	2026-09-30	
Projektnamn LV 1788, Hjärnarp – Munka Ljungby, Ny GC-väg, Ängelholms kommun, Skåne län	Objektnummer / KM 173534	Uppdragsnummer 10368225


LV 1788, Hjärnap – Munka Ljungby, ny GC-väg, Ängelholms kommun, Skåne län


RITNINGSFÖRTECKNING
VÄGPLAN
SAMRÅDSHANDLING 2026-09-30

Ändringsbeteckning	Ändring avser	Ändring godkänd av	Ändringsdatum

Godkänd av	Datum	Teknikområde	Företag
Jonatan Skog	2026-09-30	VÄGUTFORMNING	WSP

FILNAMN	INNEHÅLL	DATUM	ÄNDRINGSB-ECKNING	LEVERANS/ÄNDRINGS DATUM
	VÄGUTFORMNING			
	PLANKARTA			
101T0201	PLAN 0/000–0/600 1:500	2026-09-30		
101T0202	PLAN 0/600–1/200 1:500	2026-09-30		
101T0203	PLAN 1/200–1/440 1:500	2026-09-30		

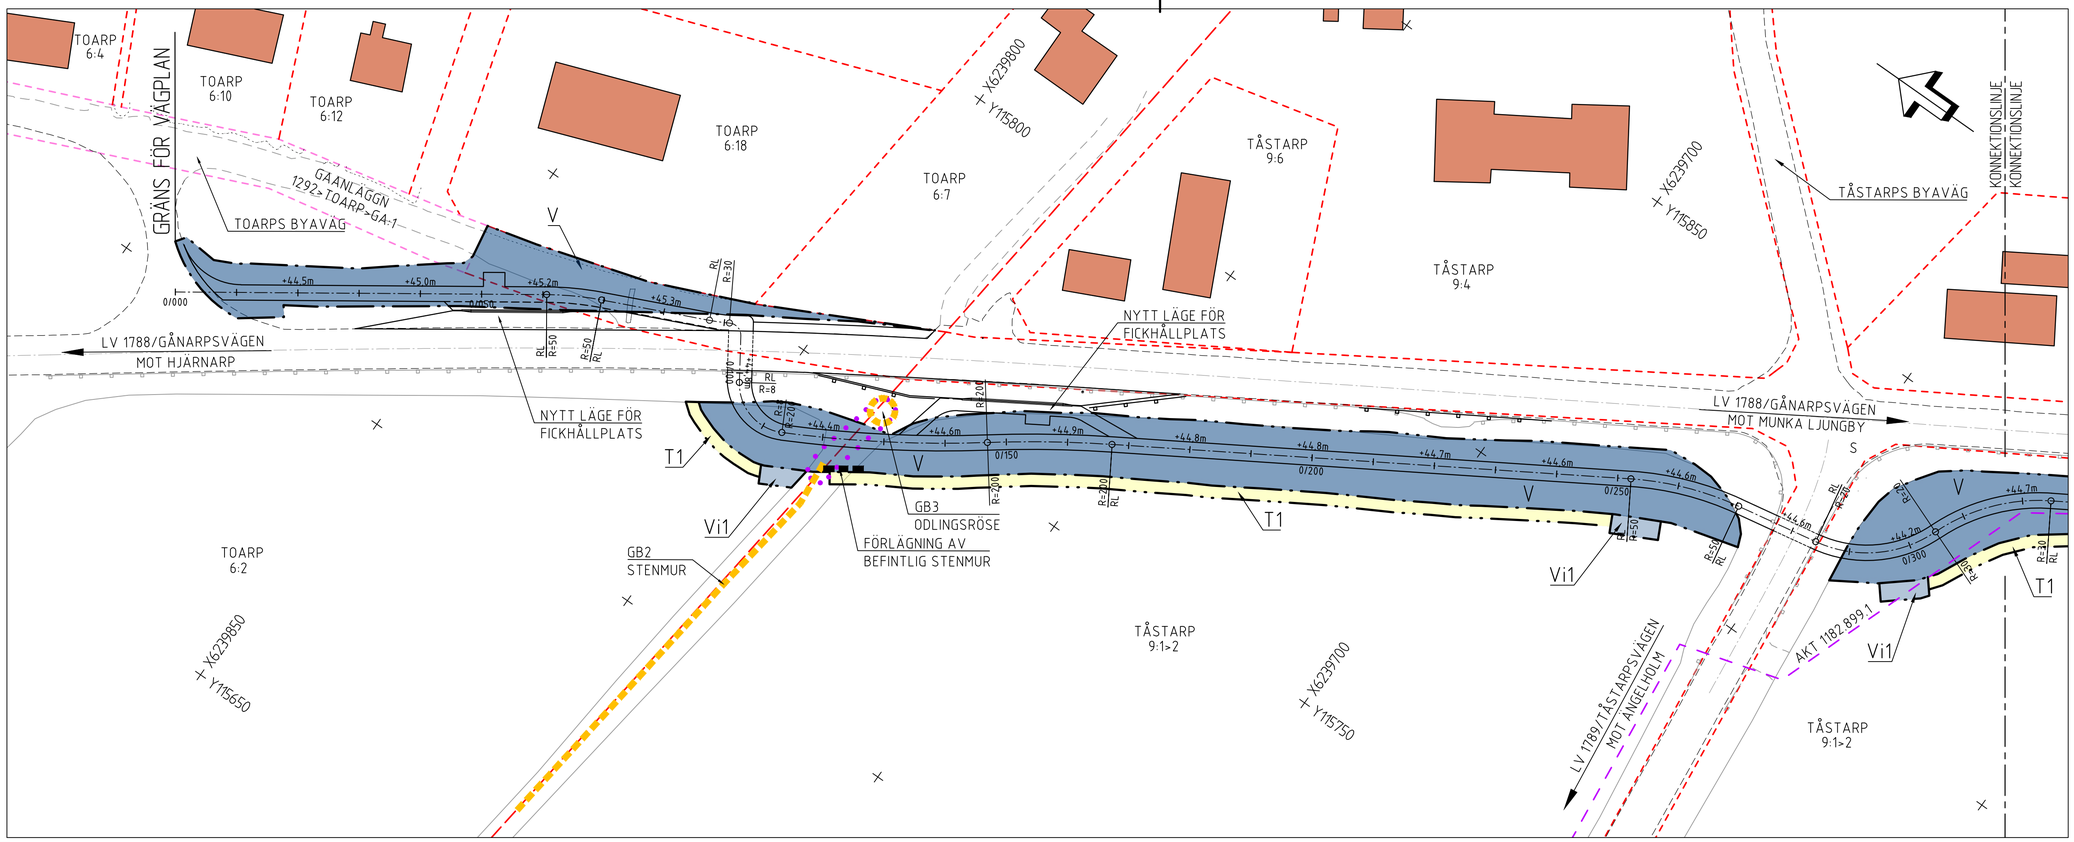

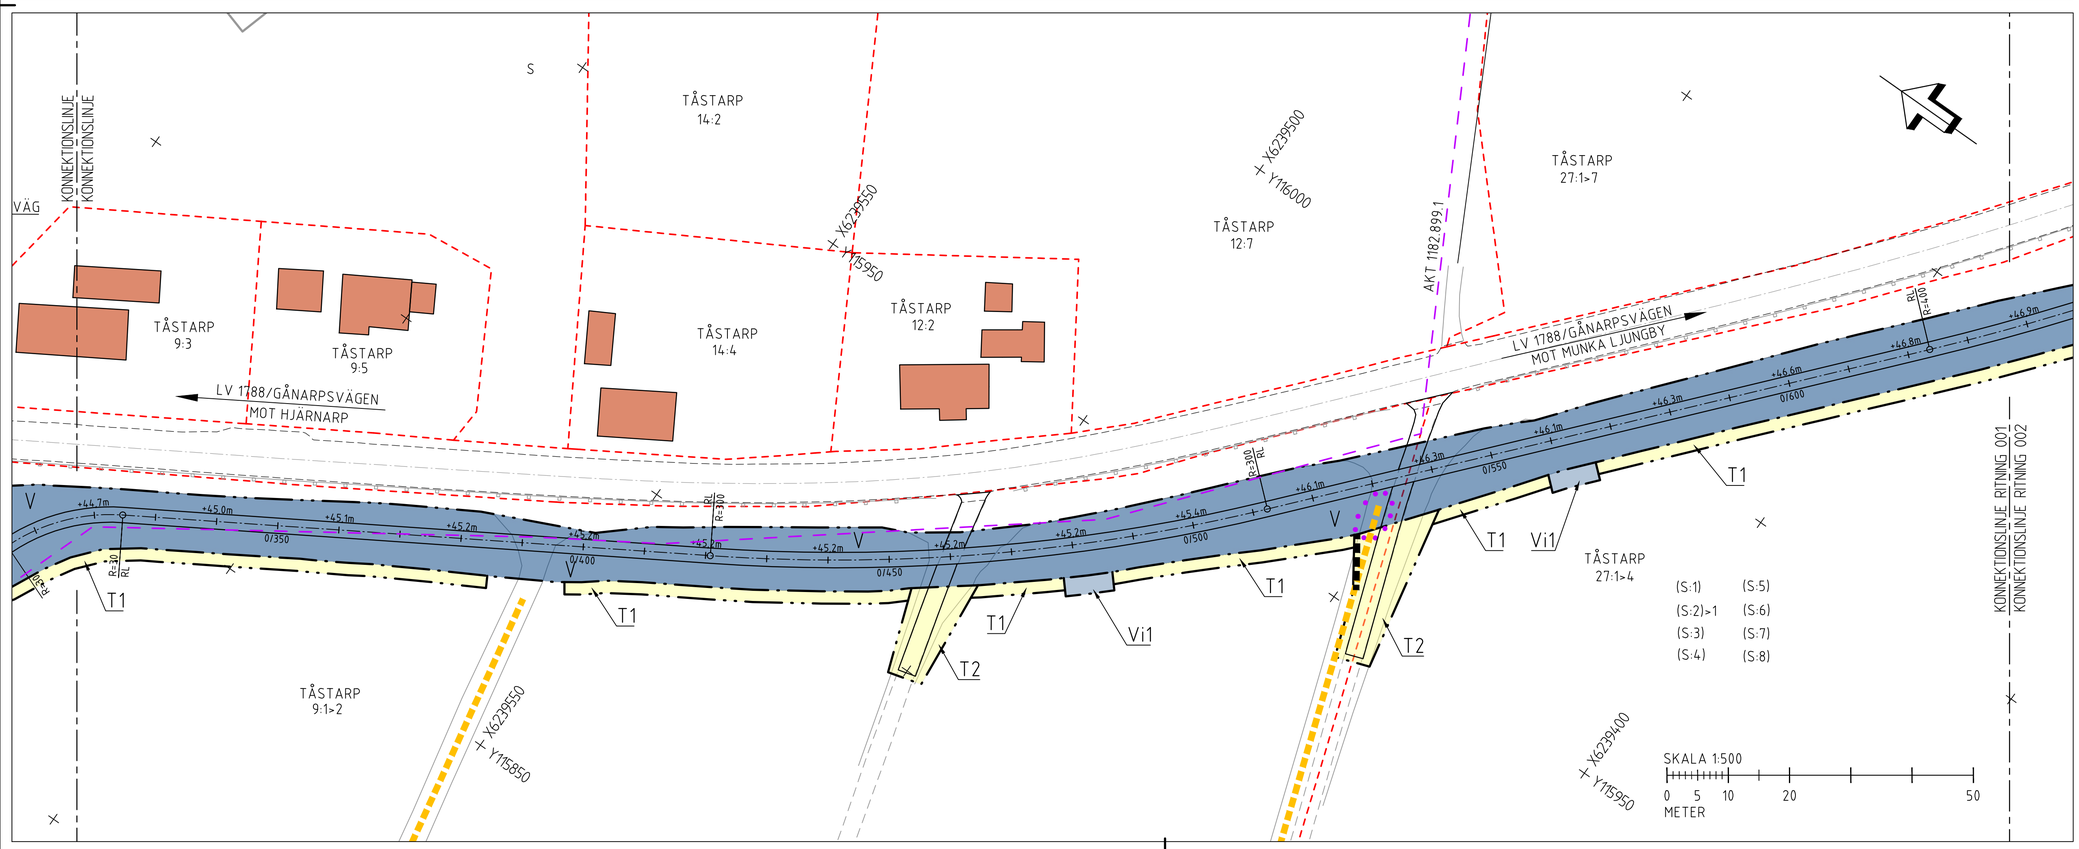

KOORDINATSYSTEM: SWEREF 99 13 30
HÖJDSYSTEM: RH2000

TECKENFÖRKLARING

MARKANSPRÅK

- GRÄNS FÖR VÄGOMRÅDE
- AVGRÄNSNING MELLAN OLIKA TYPER AV MARKANSPRÅK
- FASTIGHETSGRÄNS
- TRAKTGRÄNS
- LEDNINGSRÄTT
- GEMENSAMHETSANLÄGGNINGSGRÄNS
- V — NYTT VÄGOMRÅDE MED VÄGRÄTT
- Vi — NYTT VÄGOMRÅDE MED INSKRÄNKT VÄGRÄTT
- T — TILLFÄLLIG NYTTJANDERÄTT

Vi1 VÄGOMRÅDE MED INSKRÄNKT VÄGRÄTT FÖR TRUMMA.
T1 TILLFÄLLIGT NYTTJANDERÄTT FÖR UPPLAG AV SCHAKTMASSOR, GÄLLER UNDER BYGGTIDEN.
T2 TILLFÄLLIGT NYTTJANDERÄTT FÖR TRANSPORTVÄG OCH UPPLAGSYTA.
T3 TILLFÄLLIGT NYTTJANDERÄTT FÖR ETABLERINGSYTA.

VERKSAMHETER/ÅTGÄRDER SOM UNDANTAS FRÅN FÖRBUD ENLIGT MILJÖBALKEN

- VÄGOMRÅDE INOM BIOTOPSKYDDAT OMRÅDE

UNDANTAGEN GÄLLER HELA PLANEN. SKYLDIGHET ATT GÖRA ANMÄLAN FÖR SAMRÅD ENLIGT 12:6 MB GÄLLER INTE FÖR DE VERKSAMHETER OCH ÅTGÄRDER SOM BEHÖVS FÖR ATT BYGGA GÅNG- OCH CYKELVÄGEN OCH SOM FASTSTÄLLTS OCH INGÅR I VÄGOMRÅDET FÖR ALLMAN VÄG ELLER OMRÅDE FÖR TILLFÄLLIG NYTTJANDERÄTT.


FÖRBUDEN SOM AVSER VERKSAMHET ELLER ÅTGÄRD INOM GENERELLT BIOTOPSKYDDSOMRÅDE (7:11 2 ST. MB) GÄLLER INTE BYGGANDE AV AMMAN VÄG.

ÖVRIGA BETECKNINGAR PÅ PLANKARTAN

- + 10.0m / 1/000 — NY GC-VÄG, MED HÖJDSÄTTNING OCH LÄNGDMATNINGSSTRECK
- NY VÄGKANT
- SIDORÄCKE
- GC-RÄCKE
- BEFINTLIG VÄGKANT
- BEFINTLIG VÄGMITT
- BEFINTLIGT SIDORÄCKE
- STENMUR/ODLINGSRÖSE
- ÅTGÄRD FÖR BIOTOPSKYDD

INLEDANDE STRÄCKNING MELLAN KM 0/000 OCH 0/170 KOMMER ATT FÖRSES MED BELYSNING.

ORIENTERINGSFIGUR

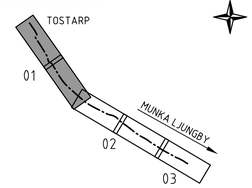


TYP AV PLAN
VÄGPLAN


GRANSKNINGSSTATUS / SYFTE

HANDLINGSTYP
SAMRÅDSHANDLING

DATUM: 2026-09-30	LEVERANS / ÄNDRINGS-PM:
OBJEKT: LV 1788 HJÄRNARP - MUNKA LJUNGBY NY GC-VÄG	
DELOMRÅDE / BANDEL: 1	
ANLÄGGNINGSDEL: 1	
OBJEKTNUMMER / KM: 173534	KONSTRUKTIONSNUMMER:
BESTÄLLARE: TRAFIKVERKET	LEVERANTÖR: WSP
SKAPAD AV: JONATAN SKOG	UPPDRAGSNUMMER: 10368225
GODKÄND AV: PÄR LARSSON	AVDELNING: 5322
RITNINGSTYP: PLANKARTA	
TEKNIKOMRÅDE / INNEHÅLL: VÄGUTFORMNING	
BESKRIVNING: NYBYGGNATION AV GC-VÄG	
PLAN 0/000 - 0/600	
SKALA: 1:500	FORMAT: A1
RITNINGSNUMMER: 101T0201	BLAD: / NÄSTA BLAD: / BET:

Fil: R:\5321\10368225\s_CAD\1\Ritdef\101T02x.dwg PLOTTAD: 2026-9-30 9:23:36 AV ANVÄNDARE: sejs19997

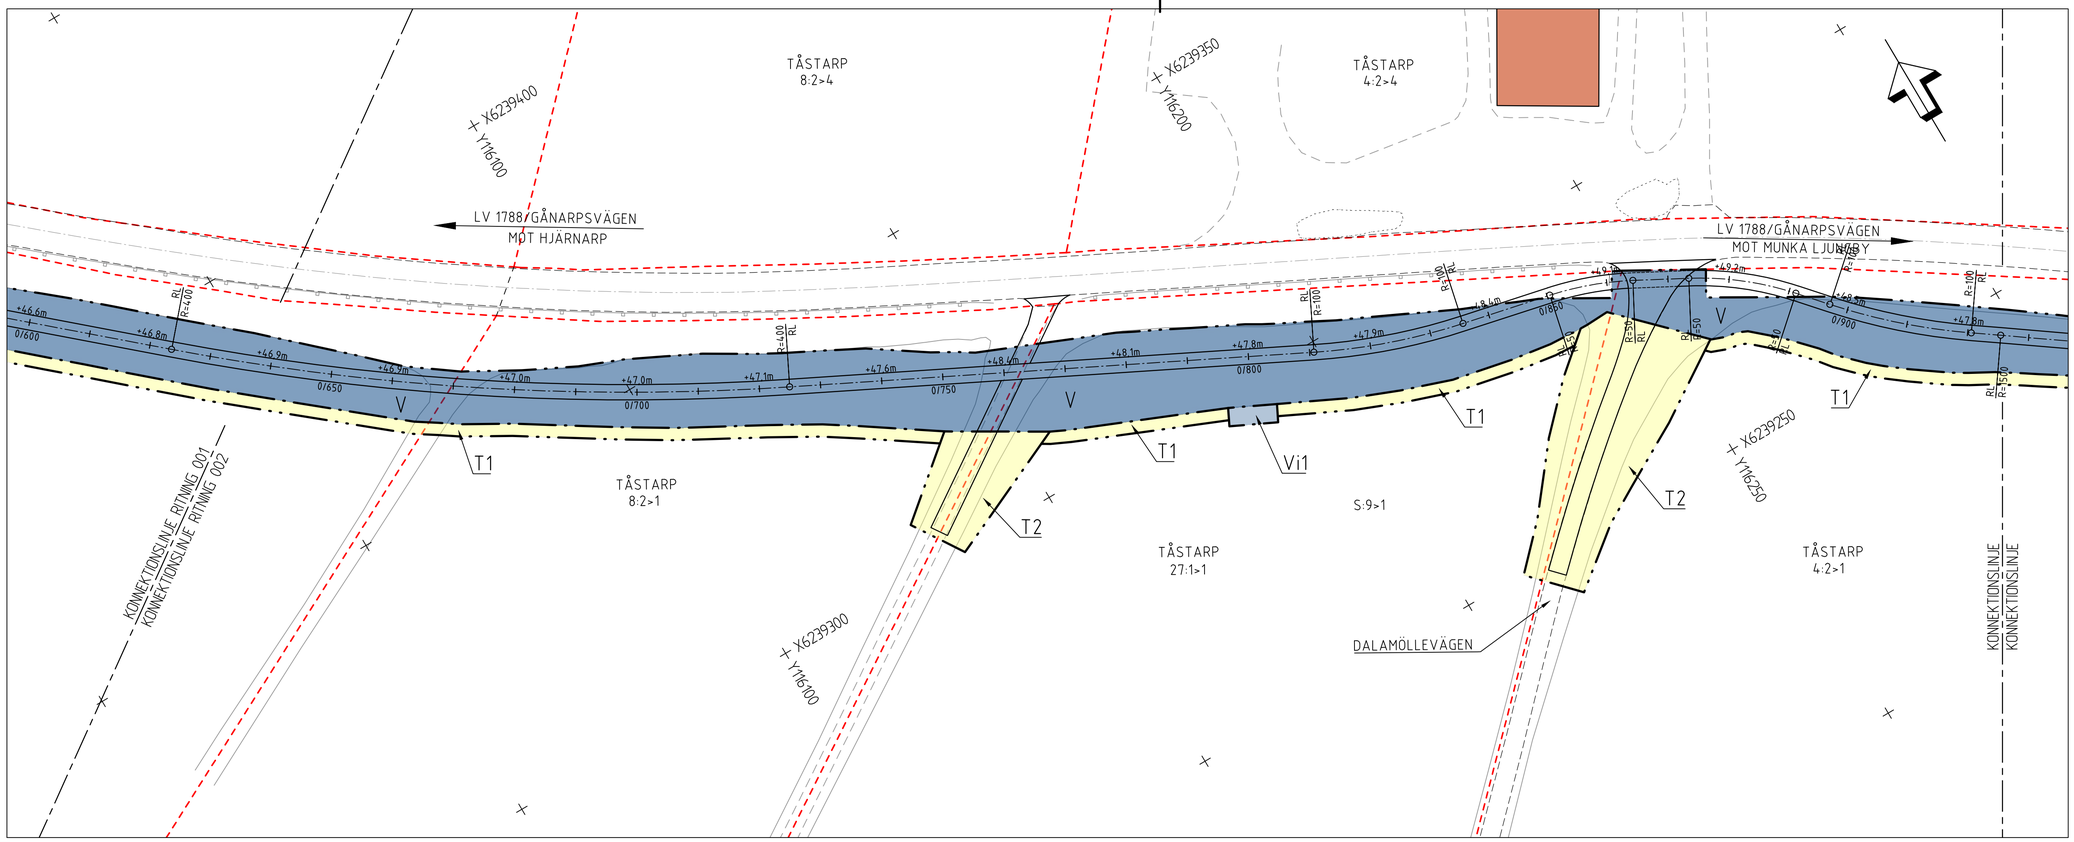

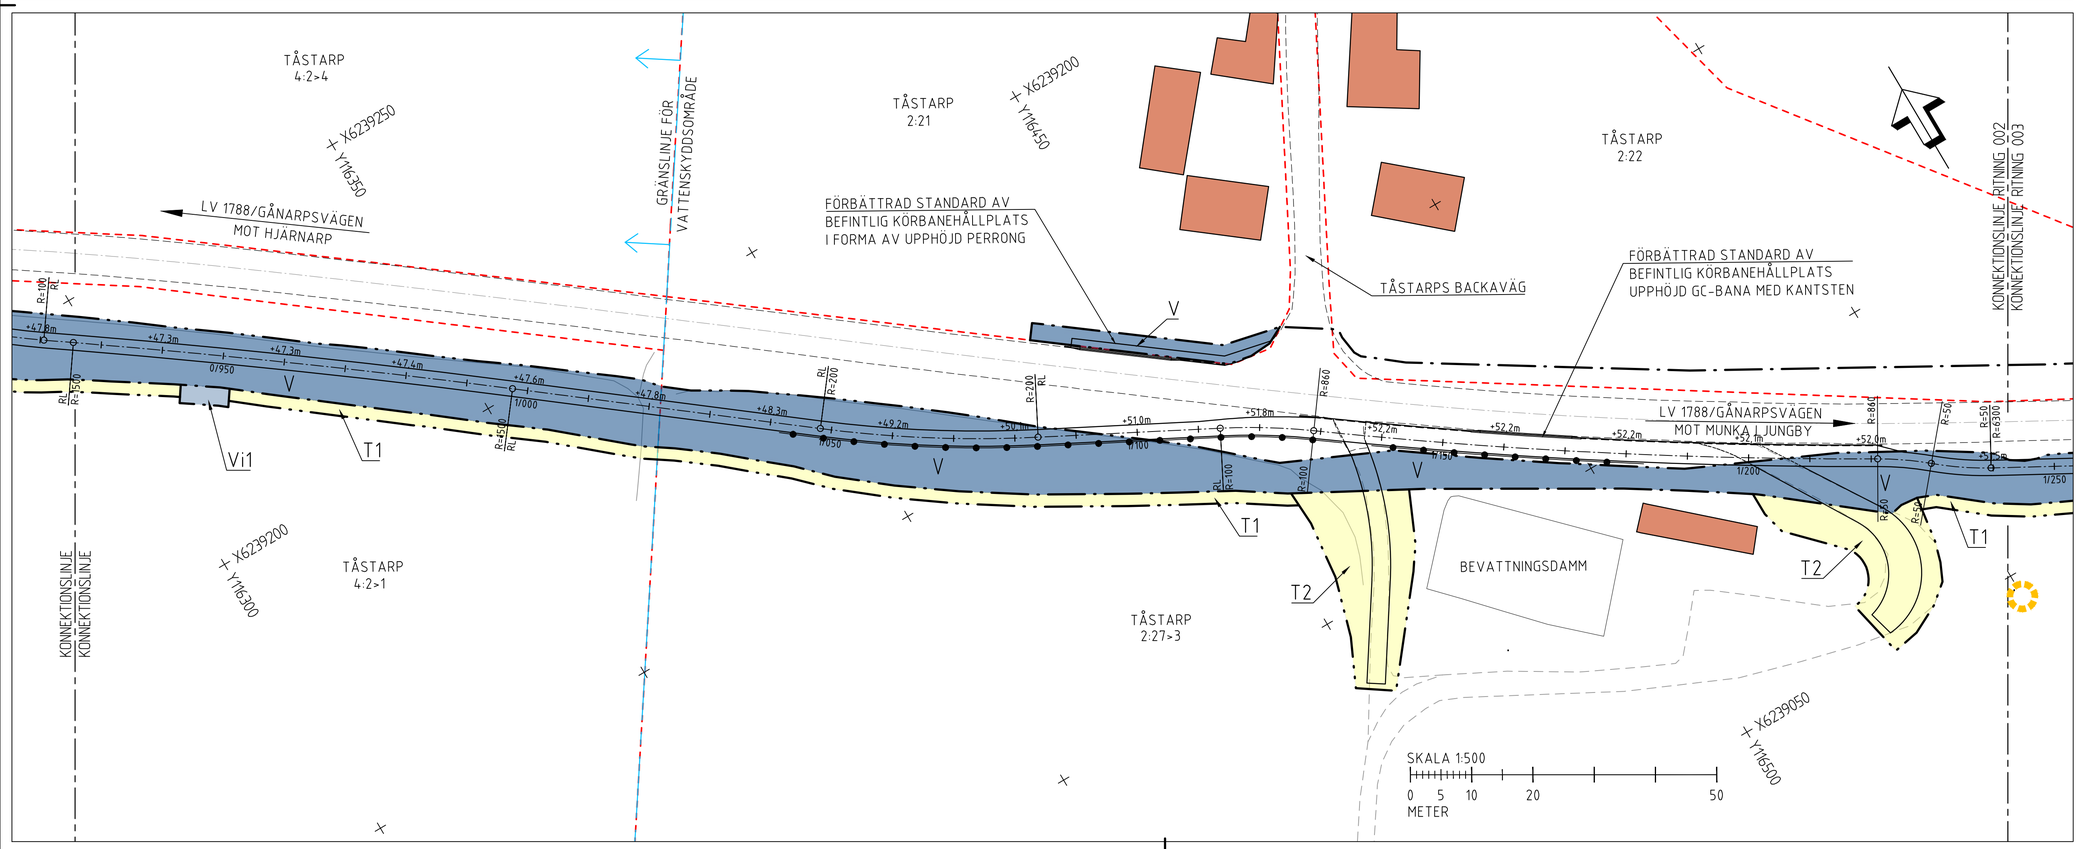

KOORDINATSYSTEM: SWEREF 99 13 30
HÖJDSYSTEM: RH2000

TECKENFÖRKLARING

MARKANSPRÅK

- GRÄNS FÖR VÄGOMRÅDE
- AVGRÄNSNING MELLAN OLIKA TYPER AV MARKANSPRÅK
- FASTIGHETSGRÄNS
- TRAKTGRÄNS
- LEDNINGSRÄTT
- GEMENSAMHETSANLÄGGNINGSGRÄNS
- V NYTT VÄGOMRÅDE MED VÄGRÄTT
- Vi NYTT VÄGOMRÅDE MED INSKRÄNKT VÄGRÄTT
- T TILLFÄLLIG NYTTJANDERÄTT

Vi1 VÄGOMRÅDE MED INSKRÄNKT VÄGRÄTT FÖR TRUMMA.
T1 TILLFÄLLIGT NYTTJANDERÄTT FÖR UPPLAG AV SCHAKTMASSOR, GÄLLER UNDER BYGGTIDEN.
T2 TILLFÄLLIGT NYTTJANDERÄTT FÖR TRANSPORTVÄG OCH UPPLAGSYTA.
T3 TILLFÄLLIGT NYTTJANDERÄTT FÖR ETABLERINGSYTA.

VERKSAMHETER/ÅTGÄRDER SOM UNDANTAS FRÅN FÖRBUD ENLIGT MILJÖBALKEN

- VÄGOMRÅDE INOM BIOTOPSKYDDAT OMRÅDE

UNDANTAGEN GÄLLER HELA PLANEN.
SKYLDIGHET ATT GÖRA ANMÄLAN FÖR SAMRÅD ENLIGT 12:6 MB GÄLLER INTE FÖR DE VERKSAMHETER OCH ÅTGÄRDER SOM BEHÖVS FÖR ATT BYGGA GÅNG- OCH CYKELVÄGEN OCH SOM FASTSTÄLLTS OCH INGÅR I VÄGOMRÅDET FÖR ALLMAN VÄG ELLER OMRÅDE FÖR TILLFÄLLIG NYTTJANDERÄTT.


FÖRBUDEN SOM AVSER VERKSAMHET ELLER ÅTGÄRD INOM GENERELLT BIOTOPSKYDDSOMRÅDE (7:11 2 ST. MB) GÄLLER INTE BYGGANDE AV AMMAN VÄG.

ÖVRIGA BETECKNINGAR PÅ PLANKARTAN

- + 10,0m 1/1000 NY GC-VÄG, MED HÖJDSÄTTNING OCH LÄNGDMÄTNINGSSTRECK
- NY VÄGKANT
- SIDORÄCKE
- GC-RÄCKE
- BEFINTLIG VÄGKANT
- BEFINTLIG VÄGMITT
- BEFINTLIGT SIDORÄCKE
- STENMUR/ODLINGSRÖSE
- ÅTGÄRD FÖR BIOTOPSKYDD

INLEDANDE STRÄCKNING MELLAN KM 0/000 OCH 0/170 KOMMER ATT FÖRSES MED BELYSNING.

ORIENTERINGSFIGUR

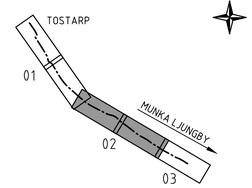

TYP AV PLAN
VÄGPLAN

GRANSKNINGSSTATUS / SYFTE

HANDLINGSTYP
SAMRÅDSHANDLING

DATUM: 2026-09-30
LEVERANS / ÄNDRINGS-PM:

OBJEKT
LV 1788 HJÄRNARP - MUNKA LJUNGBY
NY GC-VÄG

DELOMRÅDE / BANDEL: 1
ANLÄGGNINGSDEL: 1

OBJEKTNUMMER / KM: 173534
KONSTRUKTIONSNUMMER:

BESTÄLLARE: TRAFIKVERKET
LEVERANTÖR: WSP


SKAPAD AV: JONATAN SKOG
UPPDRAGSNUMMER: 10368225
GODKÄND AV: PÄR LARSSON
AVDELNING: 5322

RITNINGSTYP: PLANKARTA
TEKNIKOMRÅDE / INNEHÅLL: VÄGUTFORMNING
BESKRIVNING: NYBYGGNATION AV GC-VÄG

PLAN 0/600 - 1/200

SKALA: 1:500
FORMAT: A1
FÖRVALTNINGSNUMMER:
RITNINGSNUMMER: 101T0202
BLAD:
NÄSTA BLAD:
BET:

Fil: R:\5322\10368725\x_CAD\1\Ritdet\101T02xx.dwg PLOTTAD: 2026-5-29 0:12:48 AV ANVÄNDARE: eejs19937

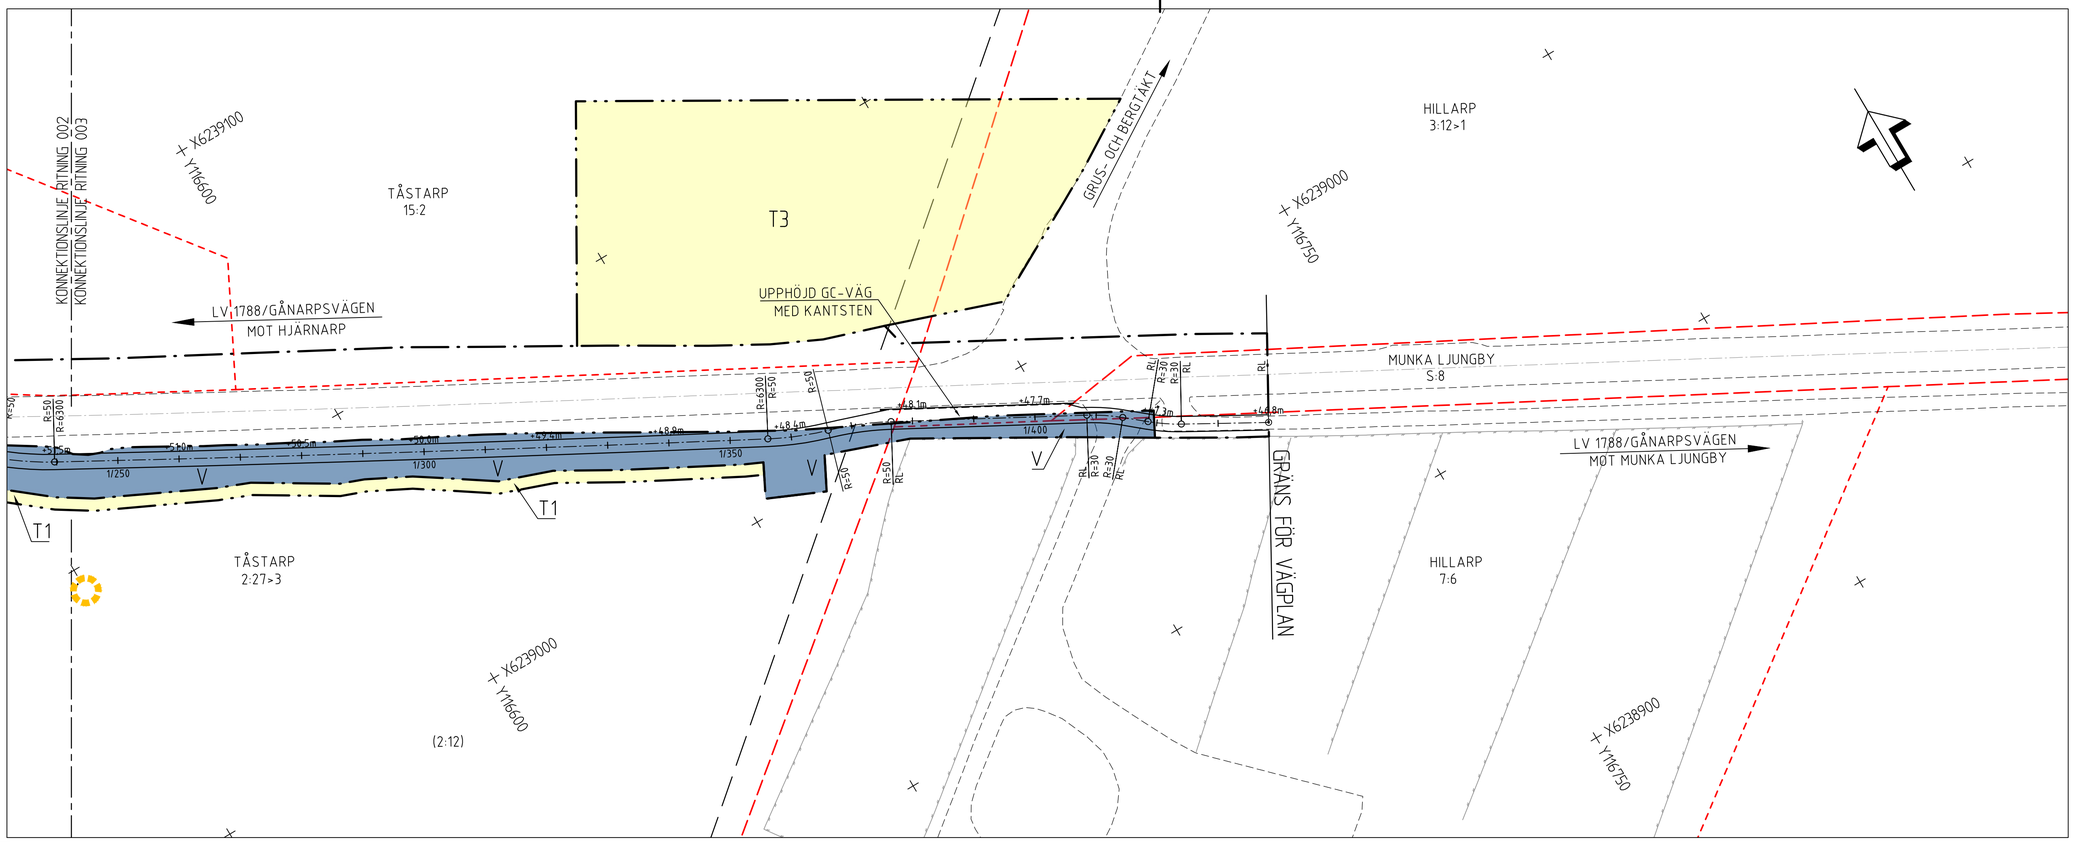

SKALA 1:500

0 5 10 20 50

METER

KOORDINATSYSTEM: SWEREF 99 13 30

HÖJDSYSTEM: RH2000

TECKENFÖRKLARING

MARKANSPRÅK

- GRÄNS FÖR VÄGOMRÅDE
- AVGRÄNSNING MELLAN OLIKA TYPER AV MARKANSPRÅK
- FASTIGHETSGRÄNS
- TRAKTGRÄNS
- LEDNINGSRÄTT
- GEMENSAMHETSANLÄGGNINGSGRÄNS
- V — NYTT VÄGOMRÅDE MED VÄGRÄTT
- Vi — NYTT VÄGOMRÅDE MED INSKRÄNKT VÄGRÄTT
- T — TILLFÄLLIG NYTTJANDERÄTT

Vi1 VÄGOMRÅDE MED INSKRÄNKT VÄGRÄTT FÖR TRUMMA.
T1 TILLFÄLLIGT NYTTJANDERÄTT FÖR UPPLAG AV SCHAKTMASSOR, GÄLLER UNDER BYGGTIDEN.
T2 TILLFÄLLIGT NYTTJANDERÄTT FÖR TRANSPORTVÄG OCH UPPLAGSYTA.
T3 TILLFÄLLIGT NYTTJANDERÄTT FÖR ETABLERINGSYTA.

VERKSAMHETER/ÅTGÄRDER SOM UNDANTAS FRÅN FÖRBUD ENLIGT MILJÖBALKEN

- VÄGOMRÅDE INOM BIOTOPSKYDDAT OMRÅDE

UNDANTAGEN GÄLLER HELA PLANEN.
SKYLDIGHET ATT GÖRA ANMÄLAN FÖR SAMRÅD ENLIGT 12:6 MB GÄLLER INTE FÖR DE VERKSAMHETER OCH ÅTGÄRDER SOM BEHÖVS FÖR ATT BYGGA GÅNG- OCH CYKELVÄGEN OCH SOM FASTSTÄLLTS OCH INGÅR I VÄGOMRÅDET FÖR ALLMAN VÄG ELLER OMRÅDE FÖR TILLFÄLLIG NYTTJANDERÄTT.


FÖRBUDEN SOM AVSER VERKSAMHET ELLER ÅTGÄRD INOM GENERELLT BIOTOPSKYDDSOMRÅDE (7:11 2 ST. MB) GÄLLER INTE BYGGANDE AV AMMAN VÄG.

ÖVRIGA BETECKNINGAR PÅ PLANKARTAN

- + 10.0m, 1/1000 — NY GC-VÄG, MED HÖJDSÄTTNING OCH LÄNGDMÄTNINGSSTRECK
- NY VÄGKANT
- SIDORÄCKE
- GC-RÄCKE
- BEFINTLIG VÄGKANT
- BEFINTLIG VÄGMITT
- BEFINTLIGT SIDORÄCKE
- STENMUR/ODLINGSRÖSE
- ÅTGÄRD FÖR BIOTOPSKYDD

INLEDANDE STRÄCKNING MELLAN KM 0/000 OCH 0/170 KOMMER ATT FÖRSES MED BELYSNING.

ORIENTERINGSFIGUR

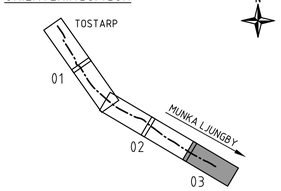

TYP AV PLAN
VÄGPLAN

GRANSKNINGSSTATUS / SYFTE

HANDLINGSTYP
SAMRÅDSHANDLING

DATUM	LEVERANS / ÄNDRINGS-PM
2026-09-30	

OBJEKT
LV 1788 HJÄRNARP - MUNKA LJUNGBY
NY GC-VÄG

DELOMRÅDE / BANDEL
1

ANLÄGGNINGSDEL
1

OBJEKTNUMMER / KM	KONSTRUKTIONSNUMMER
173534	

BESTÄLLARE: TRAFIKVERKET
LEVERANTÖR: WSP

SKAPAD AV	UPPDRAGSNUMMER
JONATAN SKOG	10368225
GODKÄND AV	AVDELNING
PÄR LARSSON	5322

RITNINGSTYP
PLANKARTA

TEKNIKOMRÅDE / INNEHÅLL
VÄGUTFORMNING

BESKRIVNING
NYBYGGNATION AV GC-VÄG

PLAN 1/200 - 1/440

SKALA	FORMAT	FÖRVALTNINGSNUMMER
1:500	A1	

RITNINGSNUMMER	BLAD	NÄSTA BLAD	BET
101T0203			

Fil: R:\5322\10368225\5_CAD\1\Skiss\101T02xx.dwg PLOTTAD: 2026-9-30 9:24:34 AV ANVÄNDARE: sejs19937