

PROFILRITNING GC-VÄG DEL 1 AV (5)

SEKTION 0/000 - 0/300

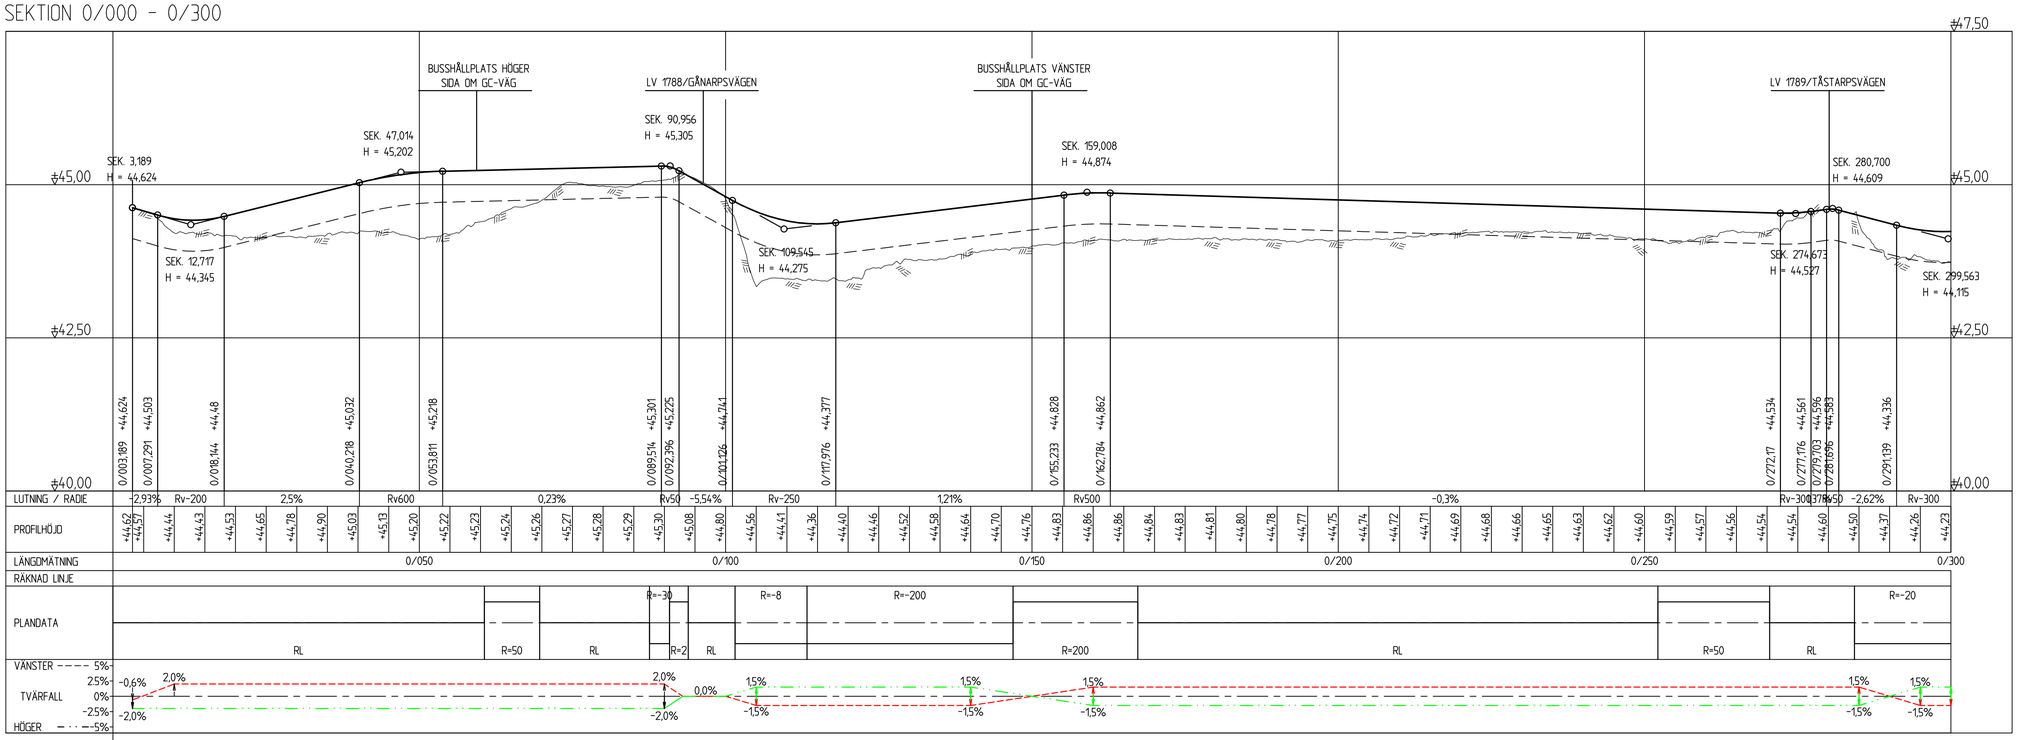

PROFILRITNING GC-VÄG DEL 2 AV (5)

SEKTION 0/300 - 0/600

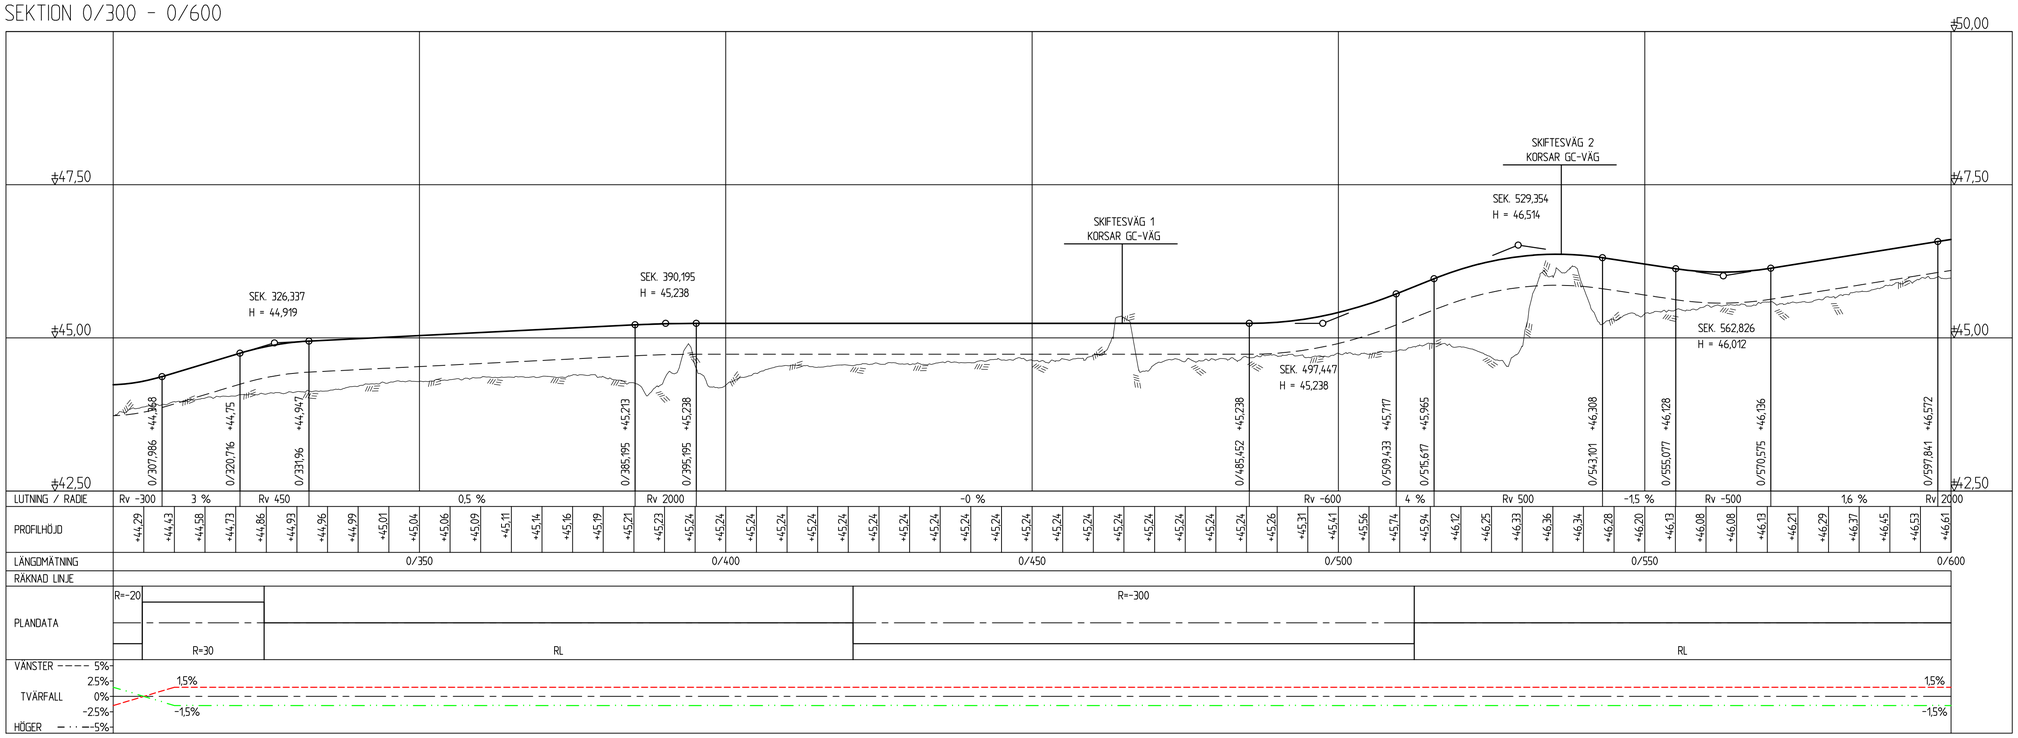

SKALA 1:50

0 1 2 5

METER

SKALA 1:500

0 5 10 20 50

METER

KOORDINATSYSTEM: SWEREF 99 13 30

HÖJDSYSTEM: RH2000

FÖRKLARINGAR

VÄGPROFIL

VÄGTERRASS

BEFINTLIG MARK

TYP AV PLAN: VÄGPLAN

GRANSKNINGSSTATUS / SYFTE:

HANDLINGSTYP: SAMRÅDSHANDLING

DATUM: 2026-09-30

LEVERANS / ÄNDRINGS-PM:

OBJEKT: LV 1788 HJÄRNARP - MUNKA LJUNGBY NY GC-VÄG

DELOMRÅDE / BANDEL: 1

ANLÄGGNINGSDEL: 1

OBJEKTNUMMER / KM: 173534

KONSTRUKTIONSNUMMER:

BESTÄLLARE: TRAFIKVERKET

LEVERANTÖR: WSP

SKAPAD AV: JONATAN SKOG

UPPDRAGSNUMMER: 10368225

GODKÄND AV: PÄR LARSSON

AVDELNING: 5322

RITNINGSTYP: PROFIL

TEKNIKOMRÅDE / INNEHÅLL: VÄGUTFORMNING

BESKRIVNING: NYBYGGNATION AV GC-VÄG

PROFIL GC-VÄG 0/000 - 0/600

SKALA: H: 1:50 L: 1:500

FORMAT: A1

FÖRVALTNINGSNUMMER:

RITNINGSNUMMER: 101T0301

BLAD:

NÄSTA BLAD:

BET:

Fil: R:\5322\10368225\4_CAD\1xfiler\101T03xx.dwg PLOTTAD: 2026-9-30 01:41:59 AV ANVÄNDARE: sep19937


KOORDINATSYSTEM: SWEREF 99 13 30
HÖJDSYSTEM: RH2000

FÖRKLARINGAR

VÄGPROFIL
VÄGTERRASS
BEFINTLIG MARK

PROFILRITNING GC-VÄG DEL 3 AV (5)

SEKTION 0/600 - 0/900

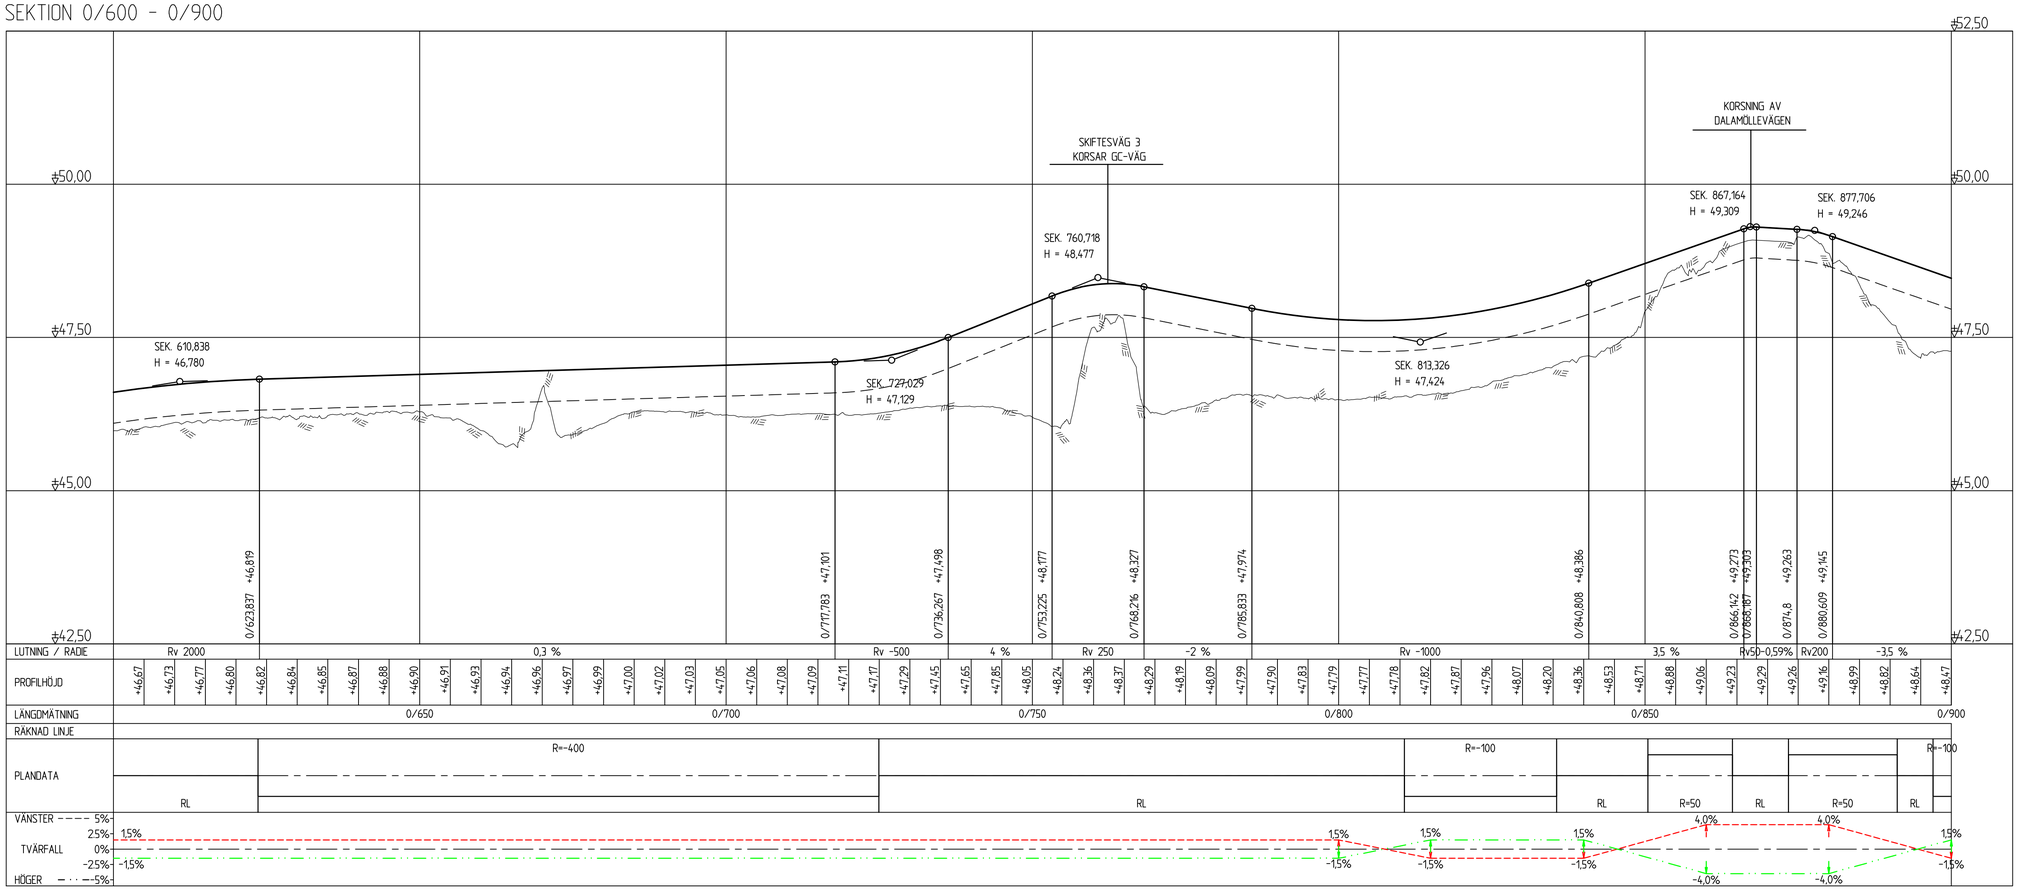

SKALA 1:50

0 1 2 5
METER

SKALA 1:500

0 5 10 20 50
METER

TYP AV PLAN
VÄGPLAN

GRANSKNINGSSTATUS / SYFTE

HANDLINGSTYP
SAMRÅDSHANDLING

DATUM
2026-09-30

LEVERANS / ÄNDRINGS-PM

OBJEKT
LV 1788 HJÄRNARP - MUNKA LJUNGBY
NY GC-VÄG

DELOMRÅDE / BANDEL
1

ANLÄGGNINGSDEL
1

OBJEKTNUMMER / KM
173534

KONSTRUKTIONSNUMMER

BESTÄLLARE
TRAFIKVERKET

LEVERANTÖR
wsp

SKAPAD AV
JONATAN SKOG

UPPDRAGSNUMMER
10368225

GODKÄND AV
PÄR LARSSON

AVDELNING
5322

RITNINGSTYP
PROFIL

TEKNIKOMRÅDE / INNEHÅLL
VÄGUTFORMNING

BESKRIVNING
NYBYGGNATION AV GC-VÄG

PROFIL GC-VÄG 0/600 - 0/900

SKALA
H: 1:50 L: 1:500

FORMAT
A1

FÖRVALTNINGSNUMMER

RITNINGSNUMMER
101T0302

BLAD

NÄSTA BLAD

BET

Fil: R:\5321\10368225\1_CAD\1 Ritdel\101T03xx.dwg PLOTTAD: 2026-9-30 0:15:41 AV ANVÄNDARE: sejo19937


KOORDINATSYSTEM: SWEREF 99 13 30
HÖJDSYSTEM: RH2000

FÖRKLARINGAR

VÄGPROFIL
VÄGTERRASS
BEFINTLIG MARK

PROFILRITNING GC-VÄG DEL 4 AV (5)

SEKTION 0/900 - 1/200

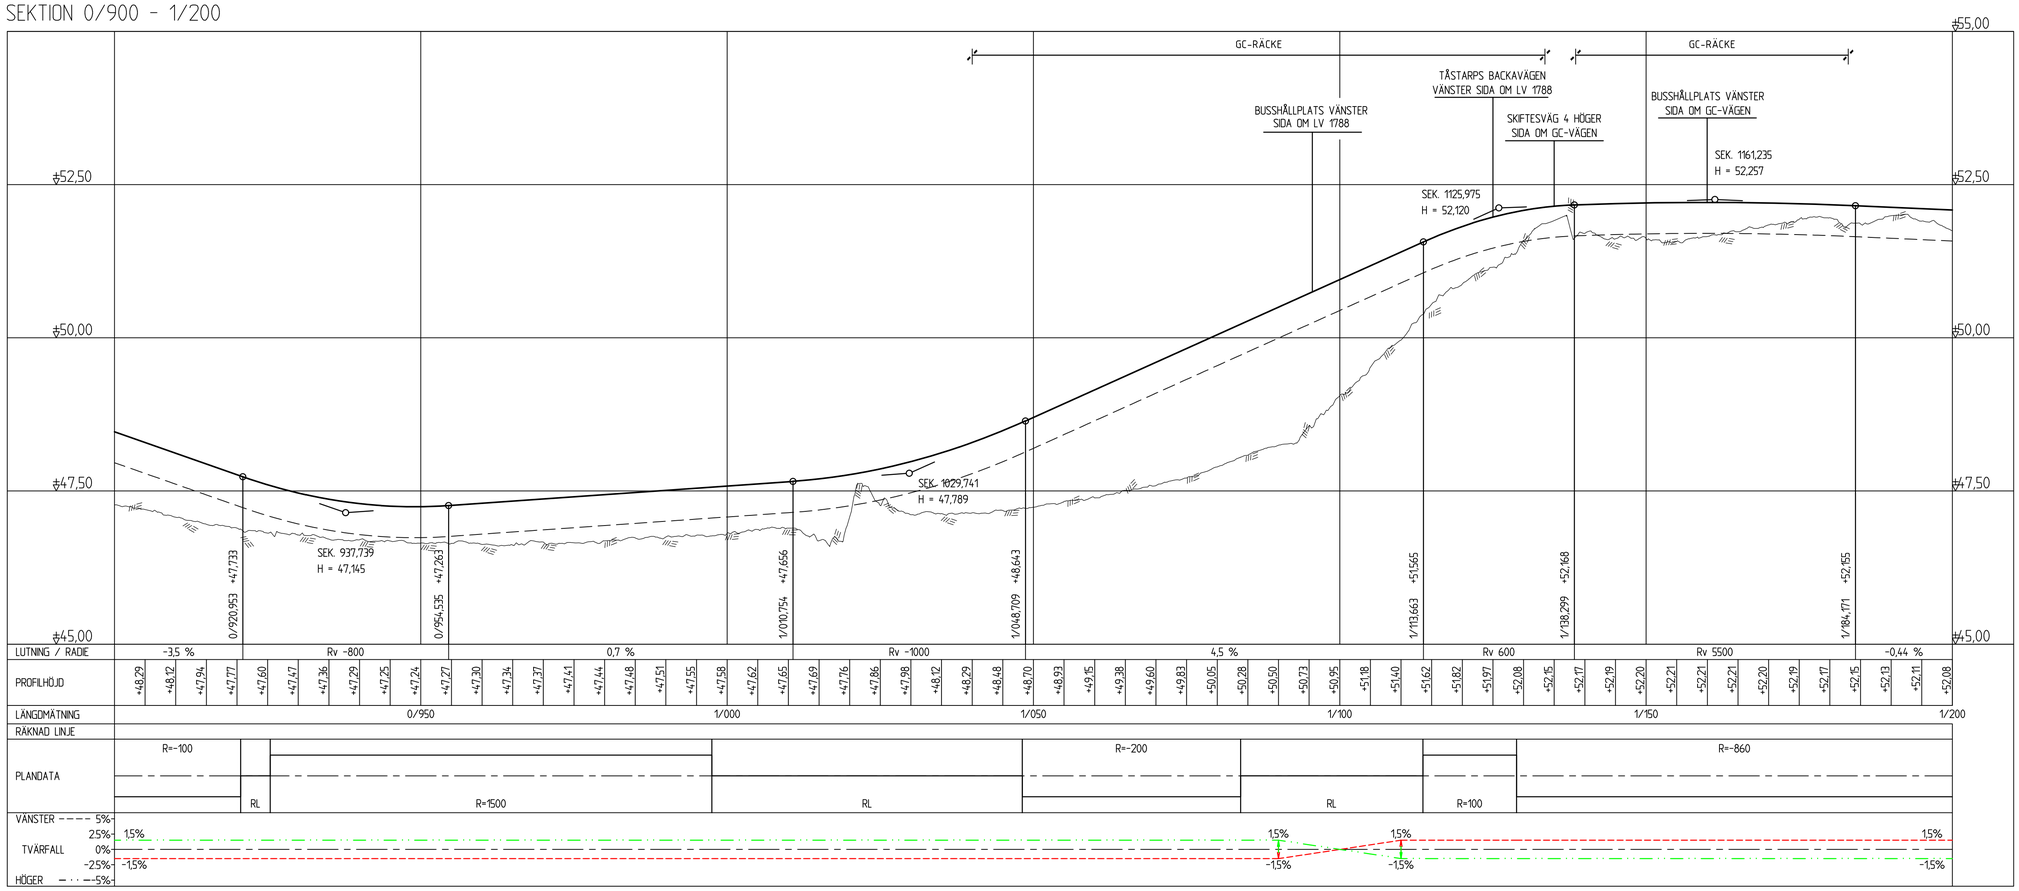

SKALA 1:50

0 1 2 5
METER

SKALA 1:500

0 5 10 20 50
METER

TYP AV PLAN
VÄGPLAN

GRANSKNINGSSTATUS / SYFTE

HANDLINGSTYP
SAMRÅDSHANDLING

DATUM
2026-09-30

LEVERANS / ÄNDRINGS-PM

OBJEKT
LV 1788 HJÄRNARP - MUNKA LJUNGBY
NY GC-VÄG

DELOMRÅDE / BANDEL
1

ANLÄGGNINGSDEL
1

OBJEKTNUMMER / KM
173534

KONSTRUKTIONSNUMMER

BESTÄLLARE
TRAFIKVERKET

LEVERANTÖR
WSP

SKAPAD AV
JONATAN SKOG

UPPDRAGSNUMMER
10368225

GODKÄND AV
PÄR LARSSON

AVDELNING
5322

RITNINGSTYP
PROFIL

TEKNIKOMRÅDE / INNEHÅLL
VÄGUTFORMNING

BESKRIVNING
NYBYGGNATION AV GC-VÄG

PROFIL GC-VÄG 0/900 - 1/200

SKALA
H: 1:50 L: 1:500

FORMAT
A1

FÖRVALTNINGSNUMMER

RITNINGSNUMMER
101T0303

BLAD


NÄSTA BLAD

BET

Fil: R:\5322\10368225\5_CAD\1\Utdelad\101T03x.dwg PLOTTAD: 2026-5-30 8:16:07 AV ANVÄNDARE: wsjs19937

PROFILRITNING GC-VÄG DEL 5 AV (5)

SEKTION 1/200 - 1/440

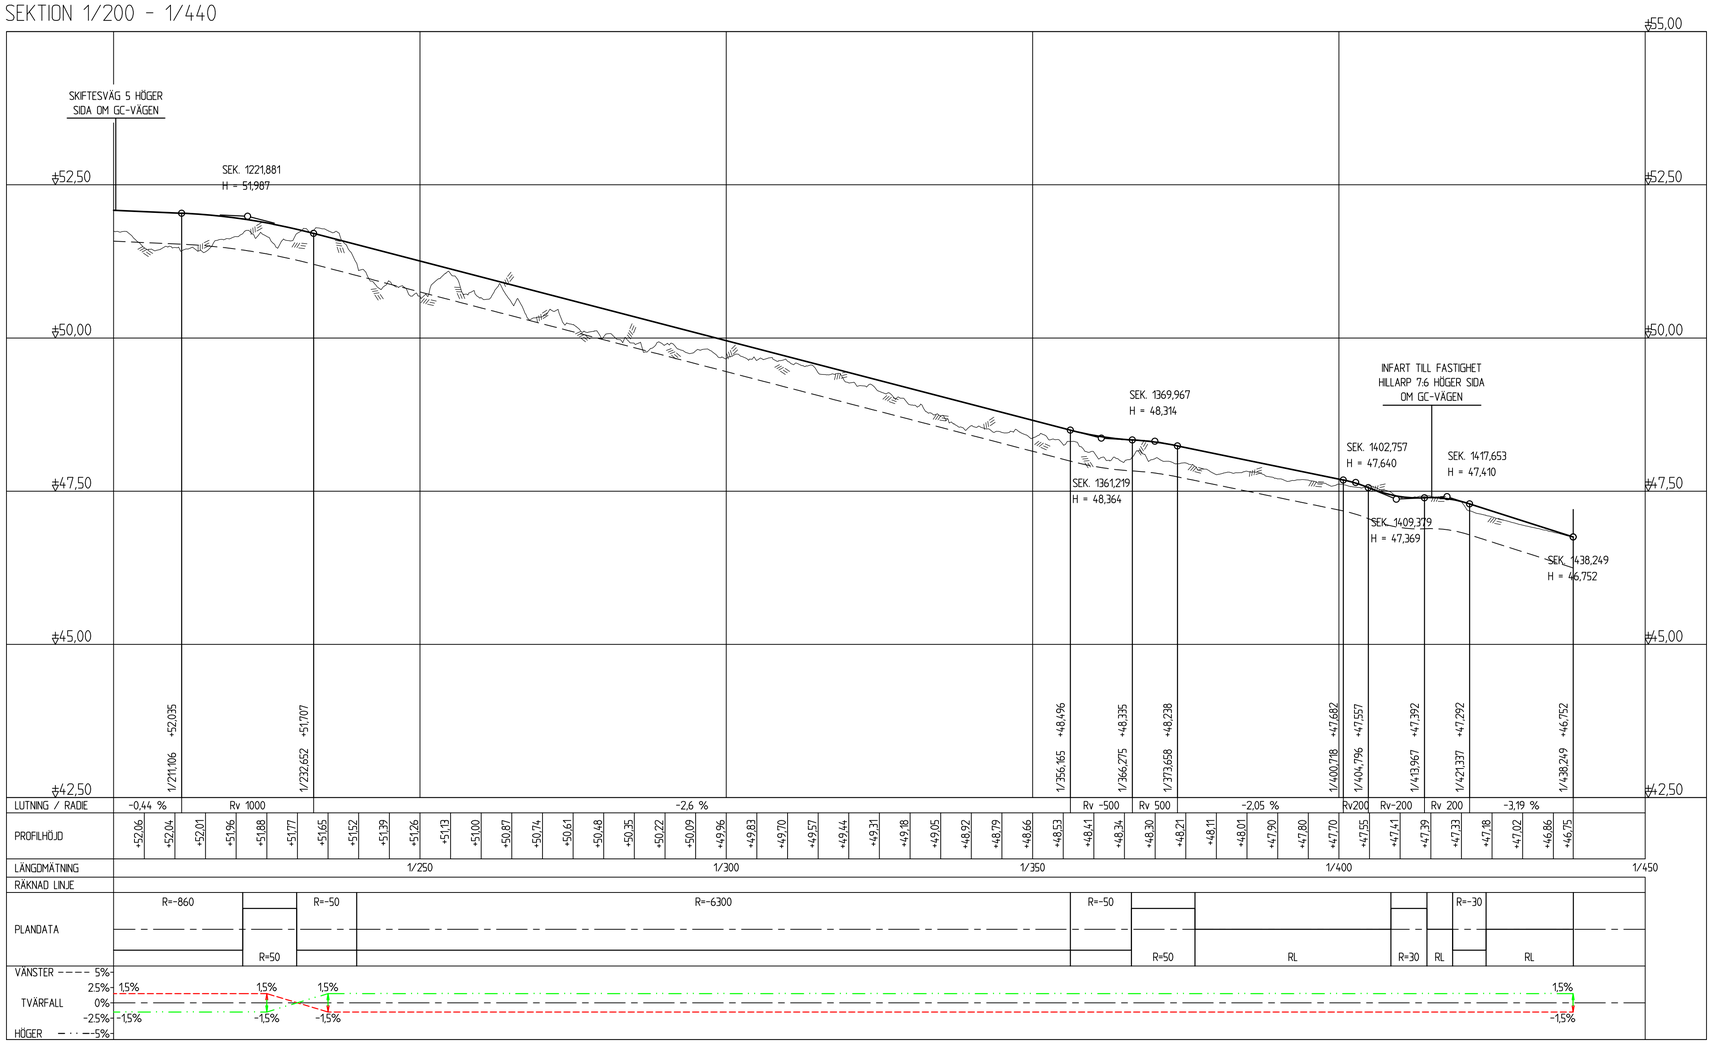

SKALA 1:50

0 1 2 5

METER

SKALA 1:500

0 5 10 20 50

METER

KOORDINATSYSTEM: SWEREF 99 13 30
HÖJDSYSTEM: RH2000

FÖRKLARINGAR

VÄGPROFIL

VÄGTERRASS

BEFINTLIG MARK

TYP AV PLAN

VÄGPLAN

GRANSKNINGSSTATUS / SYFTE

HANDLINGSTYP

SAMRÅDSHANDLING

DATUM
2026-09-30

LEVERANS / ÄNDRINGS-PM

OBJEKT
LV 1788 HJÄRNARP - MUNKA LJUNGBY
NY GC-VÄG

DELOMRÅDE / BANDEL
1

ANLÄGGNINGSDEL
1

OBJEKTNUMMER / KM
173534

KONSTRUKTIONSNUMMER

BESTÄLLARE
TRAFIKVERKET

LEVERANTÖR
wsp

SKAPAD AV
JONATAN SKOG

UPPDRAGSNUMMER
10368225

GODKÄND AV
PÄR LARSSON

AVDELNING
5322

RITNINGSTYP
PROFIL

TEKNIKOMRÅDE / INNEHÅLL
VÄGUTFORMNING

BESKRIVNING
NYBYGGNATION AV GC-VÄG

PROFIL GC-VÄG 1/200 - 1/440

SKALA
H: 1:50 L: 1:500

FORMAT
A1

FÖRVALTNINGSNUMMER

RITNINGSNUMMER
101T0304

BLAD

NÄSTA BLAD

BET


Fil: N:\5322\10368225\5_CAD\1\101dwt\101T03xx.dwg PLOTTAD: 2026-09-30 09:16:36 AV ANVÄNDARE: se1s19937

KOORDINATSYSTEM: SWEREF 99 13 30
HÖJDSYSTEM: RH2000


FÖRKLARINGAR

VÄGPROFIL
VÄGTERRASS
BEFINTLIG MARK


SKIFTESVÄG NR 1 VÄST/ÖSTLIG RIKTNING
SEKTION 0/460

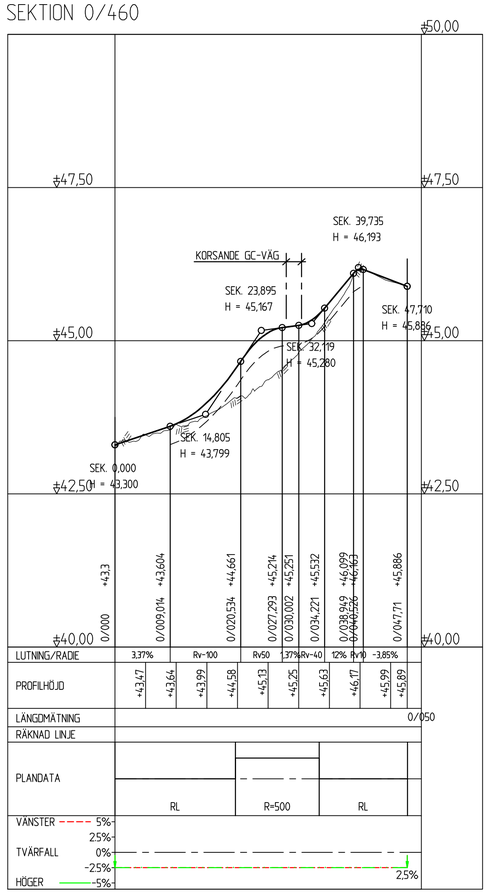

SKIFTESVÄG NR 2 VÄST/ÖSTLIG RIKTNING
SEKTION 0/535

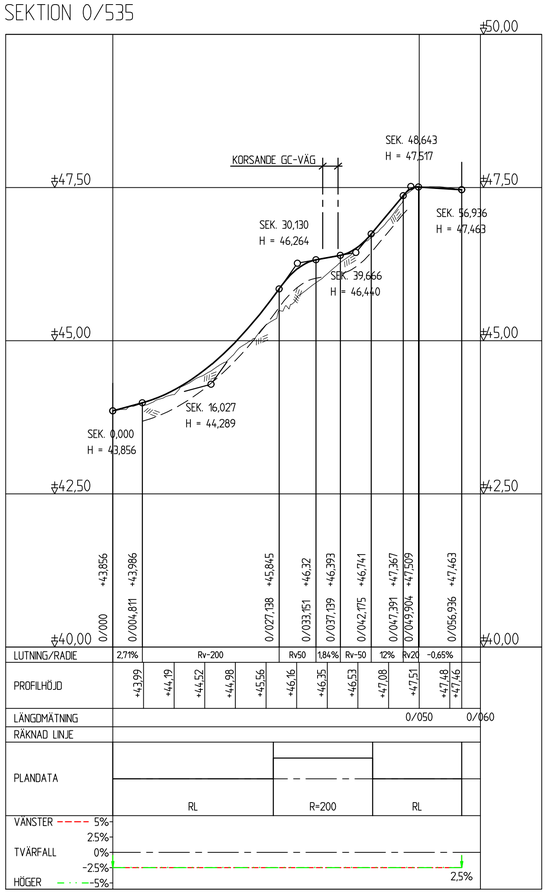

SKIFTESVÄG NR 3 VÄST/ÖSTLIG RIKTNING
SEKTION 0/760

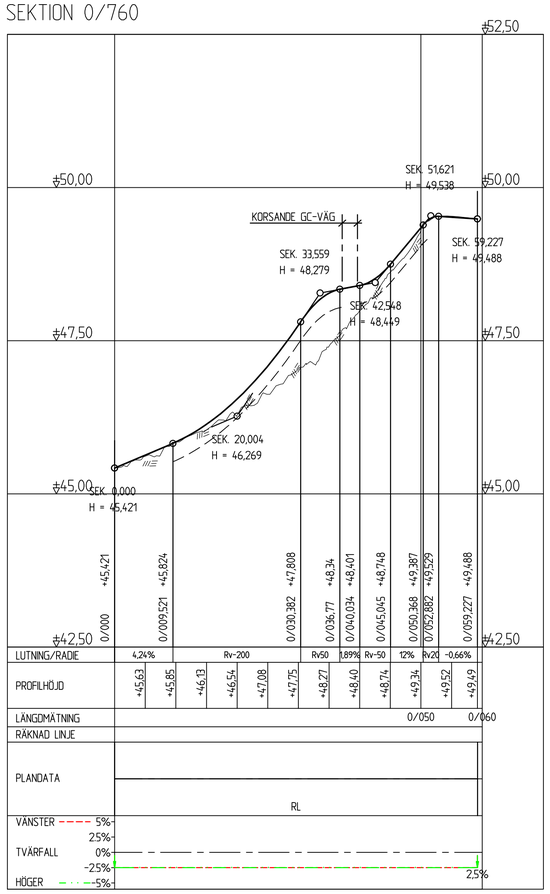

SKALA 1:50
0 1 2 5
METER

SKALA 1:500
0 5 10 20 50
METER

TYP AV PLAN
VÄGPLAN

GRANSKNINGSSTATUS / SYFTE

HANDLINGSTYP
SAMRÅDSHANDLING

DATUM
2026-09-30

LEVERANS / ÄNDRINGS-PM

OBJEKT
LV 1788 HJÄRNARP - MUNKA LJUNGBY
NY GC-VÄG

DELOMRÅDE / BANDEL
1

ANLÄGGNINGSDEL
1

OBJEKTNUMMER / KM
173534

KONSTRUKTIONSNUMMER

BESTÄLLARE
TRAFIKVERKET

LEVERANTÖR
WSP

SKAPAD AV
JONATAN SKOG

UPPDRAGSNUMMER
10368225

GODKÄND AV
PÄR LARSSON

AVDELNING
5322

RITNINGSTYP
PROFIL

TEKNIKOMRÅDE / INNEHÅLL
VÄGUTFORMNING

BESKRIVNING
NYBYGGNATION AV GC-VÄG

PROFIL SKIFTESVÄG NR 1 0/460
NR 2 0/535 OCH NR 3 0/760

SKALA
H: 1:50 L: 1:500

FORMAT
A1

FÖRVALTNINGSNUMMER

RITNINGSNUMMER
101T0305

BLAD

NÄSTA BLAD

BET


Fil: R:\5322\10368225\x_CAD\1\0616ef\101T03xx.dwg PLOTTAD: 2026-5-30 00:19:59 AV ANVÄNDARE: sejs19937

KOORDINATSYSTEM: SWEREF 99 13 30
HÖJDSYSTEM: RH2000


FÖRKLARINGAR

VÄGPROFIL
VÄGTERRASS
BEFINTLIG MARK


DALAMÖLLEVÄGEN ÖST/VÄSTLIG RIKTNING
SEKTION 0/865

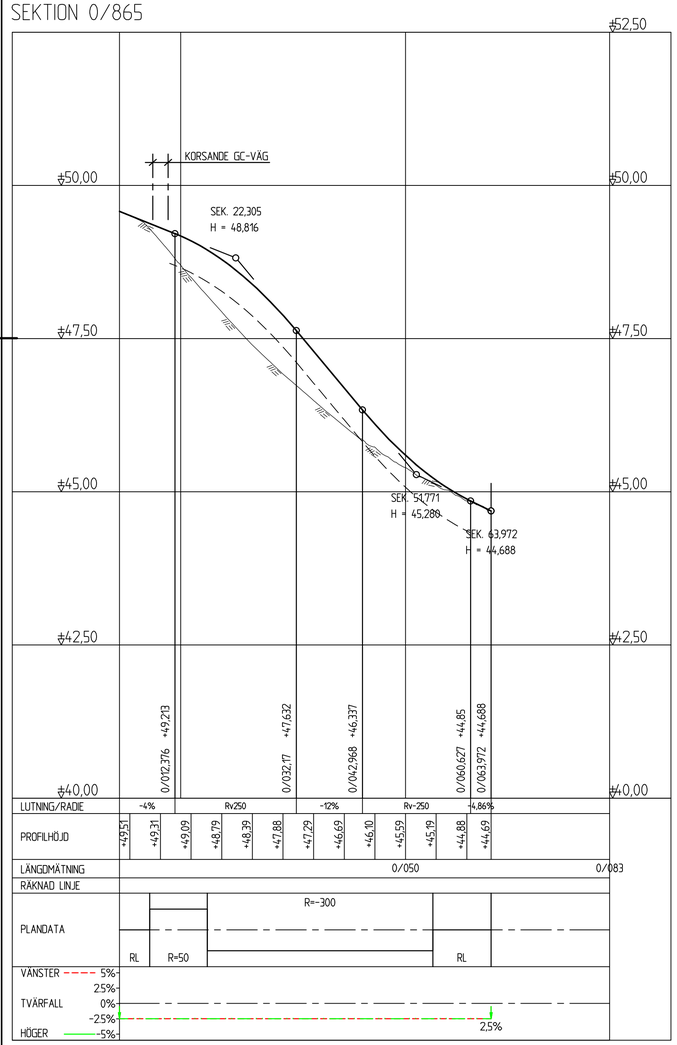

SKIFTESVÄG NR 4 ÖST/VÄSTLIG RIKTNING
SEKTION 1/130

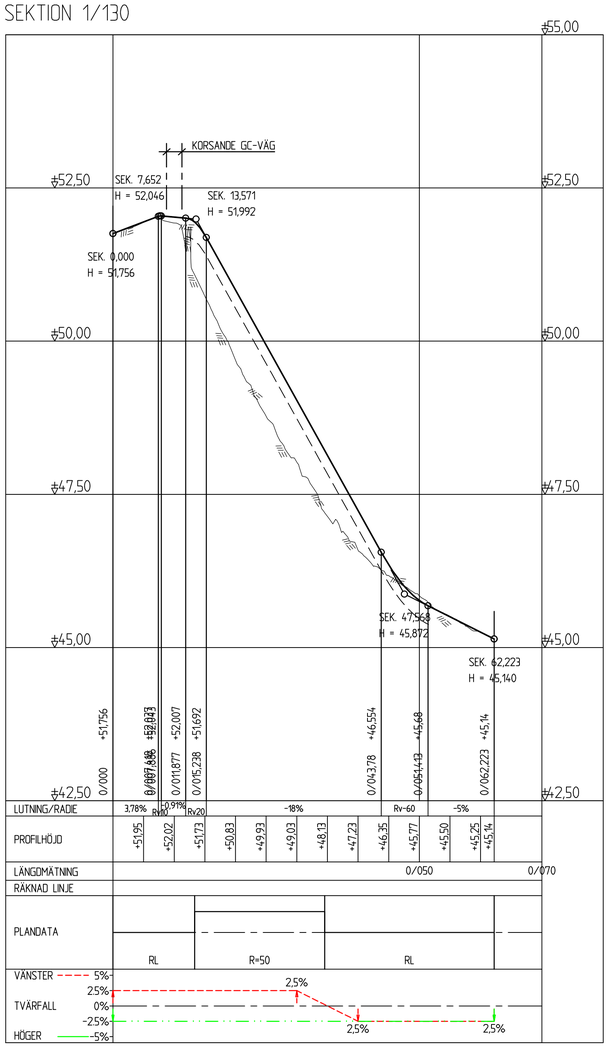

SKIFTESVÄG NR 5 ÖST/VÄSTLIG RIKTNING
SEKTION 1/200

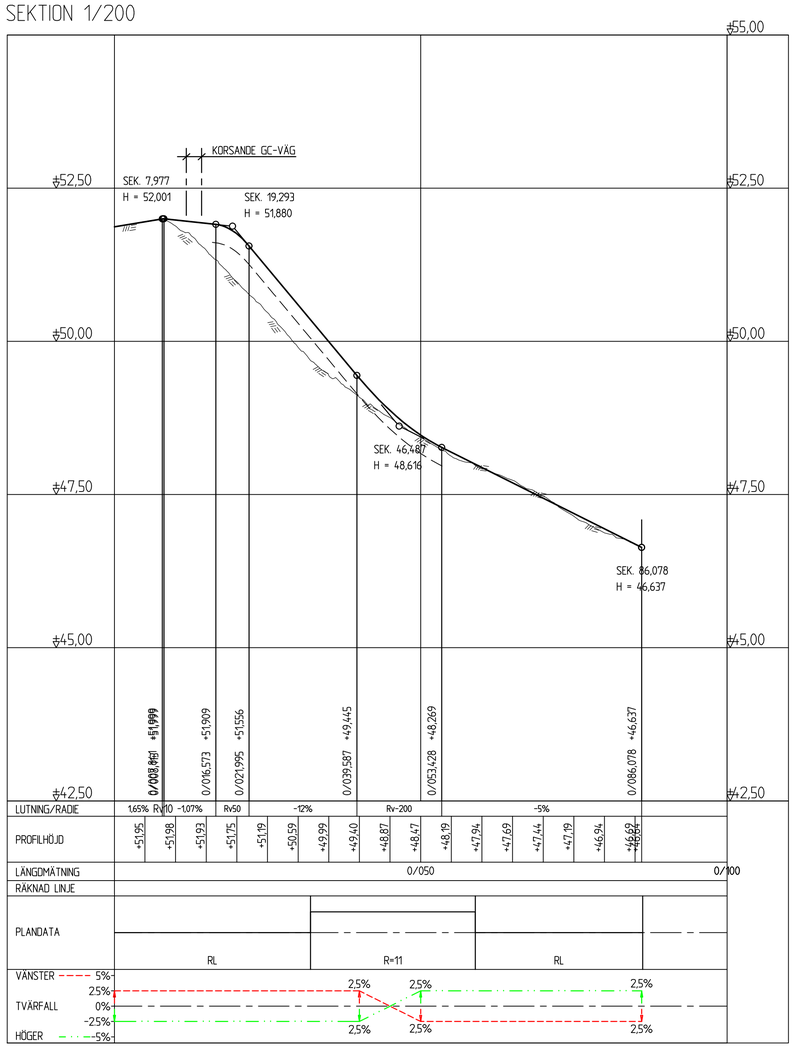

SKALA 1:50
0 1 2 5
METER

SKALA 1:500
0 5 10 20 50
METER

TYP AV PLAN
VÄGPLAN

GRANSKNINGSSTATUS / SYFTE

HANDLINGSTYP
SAMRÅDSHANDLING

DATUM
2026-09-30

LEVERANS / ÄNDRINGS-PM

OBJEKT
LV 1788 HJÄRNARP - MUNKA LJUNGBY
NY GC-VÄG

DELOMRÅDE / BANDEL
1

ANLÄGGNINGSDEL
1

OBJEKTNUMMER / KM
173534

KONSTRUKTIONSNUMMER

BESTÄLLARE
TRAFIKVERKET

LEVERANTÖR
WSP

SKAPAD AV
JONATAN SKOG

UPPDRAGSNUMMER
10368225

GODKÄND AV
PÄR LARSSON

AVDELNING
5322

RITNINGSTYP
PROFIL

TEKNIKOMRÅDE / INNEHÅLL
VÄGUTFORMNING

BESKRIVNING
NYBYGGNATION AV GC-VÄG

PROFIL DALAMÖLLEVÄGEN 0/865
SKIFTESVÄG NR 4 1/130 OCH NR 5 1/200

SKALA
H: 1:50 L: 1:500

FORMAT
A1

FÖRVALTNINGSNUMMER

RITNINGSNUMMER
101T0306

BLAD

NÄSTA BLAD

BET

Fil: \\5322\10368225\s_CAD\TVAfiler\101T03xx.dwg PLOTTAD: 2026-9-30 20:20:43 AV ANVÄNDARE: sesi19937