



TYPSEKTION T1

FICKHÅLLPLATS I NORRGÅENDE RIKTNING
OCH UPPHÖJD VÄNTYTA/PLATTFORM.
SEKTION: 0/055
SKALA: 1:50

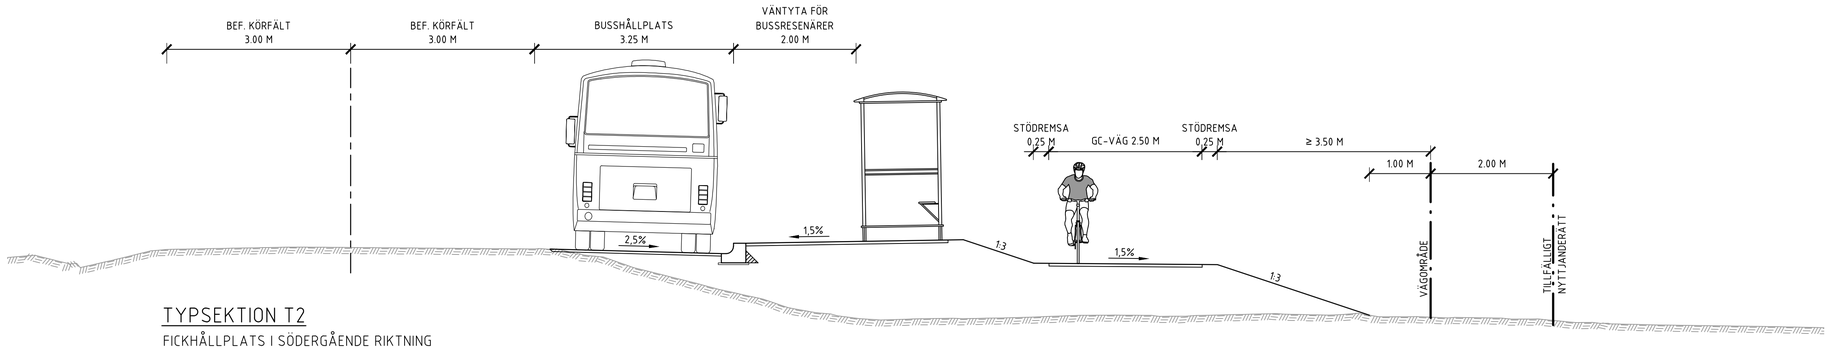


TYPSEKTION T2

FICKHÅLLPLATS I SÖDERGÅENDE RIKTNING
OCH UPPHÖJD VÄNTYTA/PLATTFORM.
SEKTION: 0/155
SKALA: 1:50

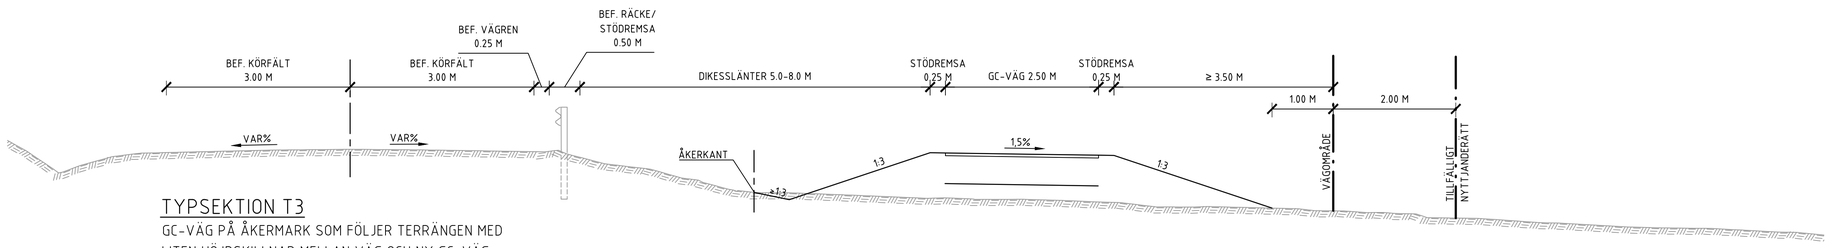


TYPSEKTION T3

GC-VÄG PÅ ÅKERMARK SOM FÖLJER TERRÄNGEN MED
LITEN HÖJDSKILLNAD MELLAN VÄG OCH NY GC-VÄG.
SEKTION: 0/170 – 0/250, 0/320 – 0/440
SKALA: 1:50

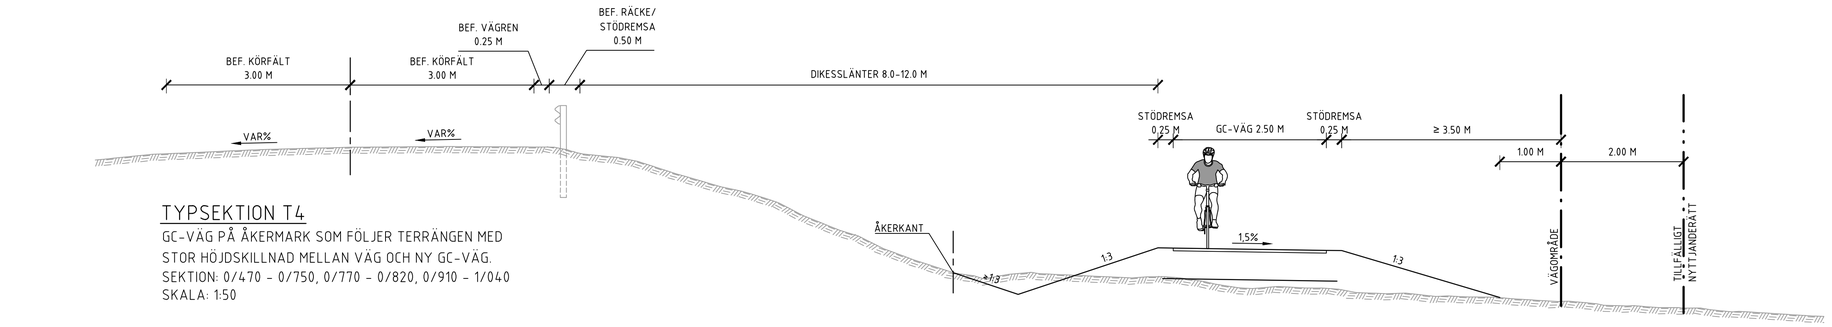

TYPSEKTION T4

GC-VÄG PÅ ÅKERMARK SOM FÖLJER TERRÄNGEN MED
STOR HÖJDSKILLNAD MELLAN VÄG OCH NY GC-VÄG.
SEKTION: 0/470 – 0/750, 0/770 – 0/820, 0/910 – 1/040
SKALA: 1:50

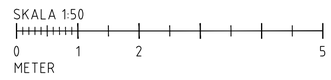

KOORDINATSYSTEM: SWEREF 99 13 30
HÖJDSYSTEM: RH2000

TECKENFÖRKLARING

BEFINTLIG MARKYTA
NY VÄGYTA/SLÄNT

TYP AV PLAN
VÄGPLAN

GRANSKNINGSSTATUS / SYFTE

HANDLINGSTYP
SAMRÅDSHANDLING

DATUM: 2026-09-30
LEVERANS / ÄNDRINGS-PM:

OBJEKT
LV 1788 HJÄRNARP - MUNKA LJUNGBY
NY GC-VÄG

DELOMRÅDE / BANDEL
1

ANLÄGGNINGSDEL
1

OBJEKTNUMMER / KM: 173534
KONSTRUKTIONSNUMMER:

BESTÄLLARE: TRAFIKVERKET
LEVERANTÖR: WSP

SKAPAD AV: JONATAN SKOG
UPPDRAGSNUMMER: 10368225
GODKÄND AV: PÄR LARSSON
AVDELNING: 5322

RITNINGSTYP
TYPSEKTION

TEKNIKOMRÅDE / INNEHÅLL
VÄGUTFORMNING


BESKRIVNING
NYBYGGNATION AV GC-VÄG

TYPSEKTION T1 - T4

SKALA: 1:50
FORMAT: A1
FÖRVALTNINGSNUMMER:


RITNINGSNUMMER: 101T0401
BLAD:
NÄSTA BLAD:
BET:

Fil: R:\5321\10368225\k_CAD\TVArbet\101T4xxx.dwg PLOTTAD: 2026-11-30 09:25:10 AV ANVÄNDARE: sejo19937

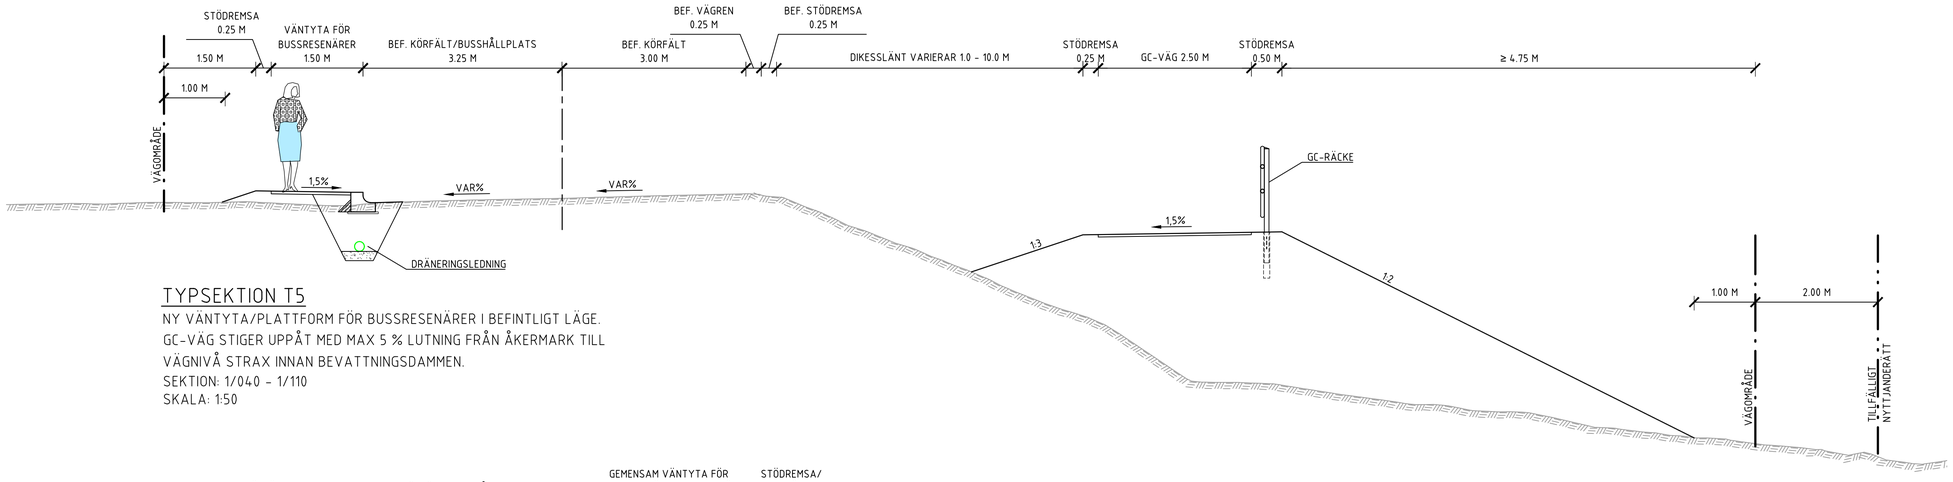


TYPSEKTION T5

NY VÄNTYTA/PLATTFORM FÖR BUSSRESENÄRER I BEFINTLIGT LÄGE.
GC-VÄG STIGER UPPÅT MED MAX 5 % LUTNING FRÅN ÅKERMARK TILL VÄGNIVÅ STRAX INNAN BEVATTNINGSDAMMEN.
SEKTION: 1/040 - 1/110
SKALA: 1:50

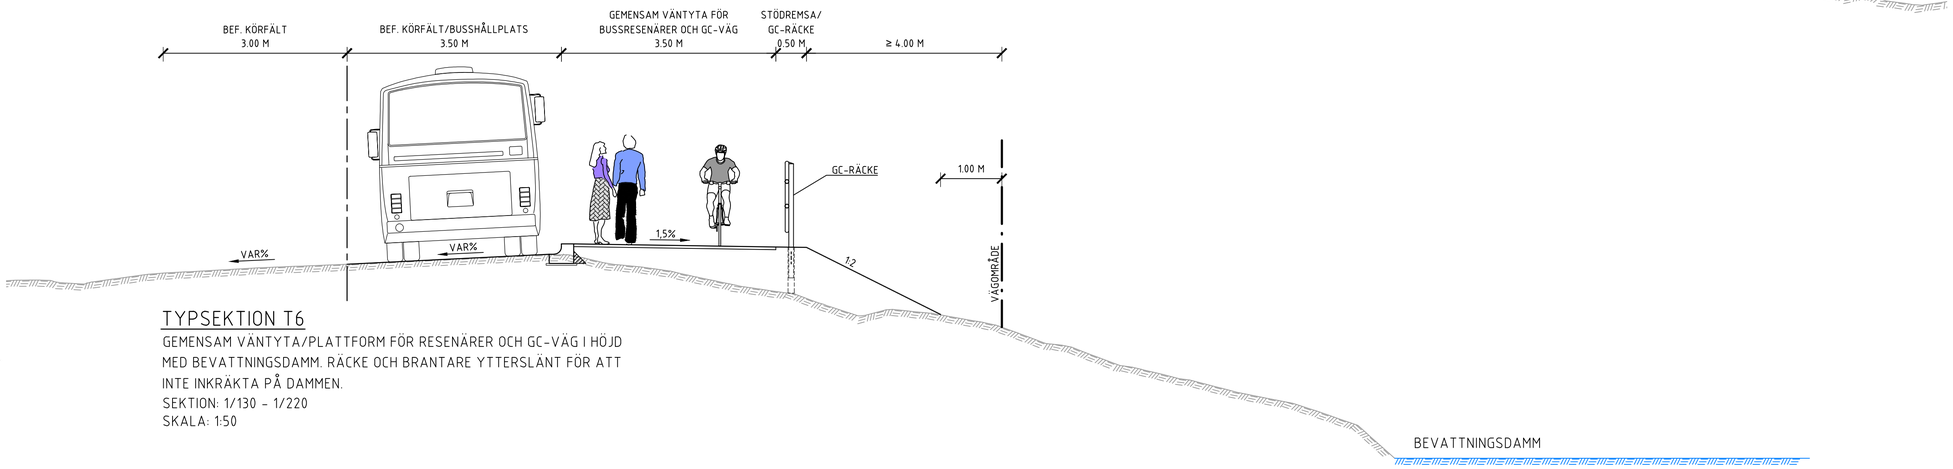


TYPSEKTION T6

GEMENSAM VÄNTYTA/PLATTFORM FÖR RESENÄRER OCH GC-VÄG I HÖJD MED BEVATTNINGSDAMM. RÄCKE OCH BRANTARE YTTERSLÄNT FÖR ATT INTE INKRÄKTA PÅ DAMMEN.
SEKTION: 1/130 - 1/220
SKALA: 1:50

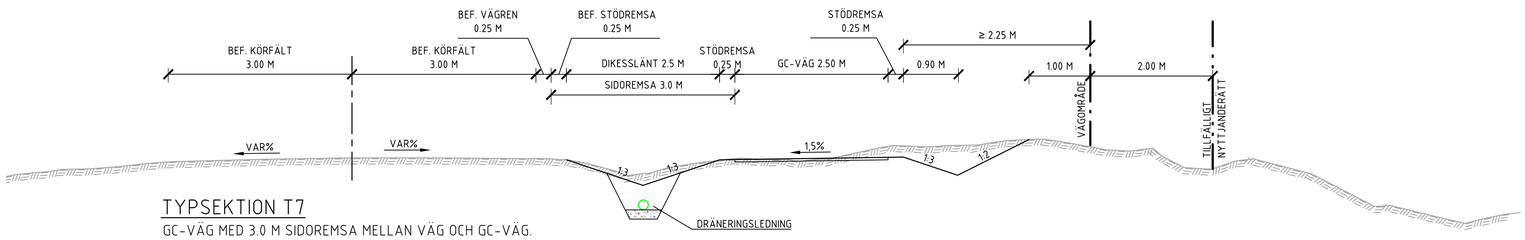

TYPSEKTION T7

GC-VÄG MED 3.0 M SIDOREMSA MELLAN VÄG OCH GC-VÄG.
SEKTION: 1/240 - 1/360
SKALA: 1:50

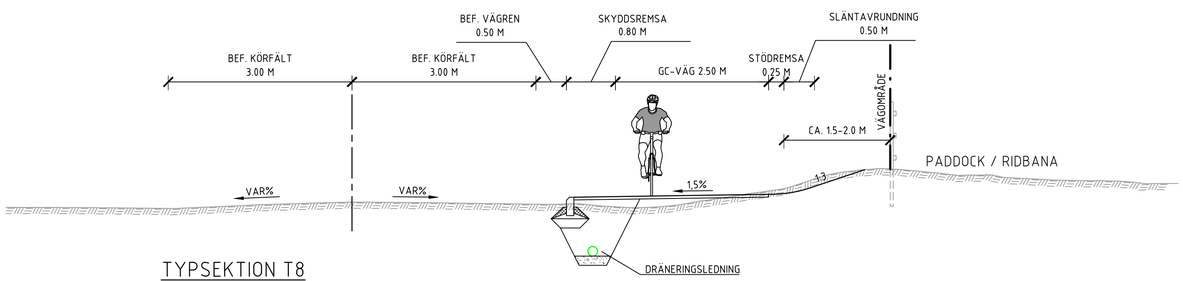

TYPSEKTION T8

GC-VÄG I DIREKT ANSLUTNING TILL BEFINTLIG KÖRBANA. SKYDDSREMSA PÅ MINST 0,8 M. REDUCERAD SLÄNT MOT FASTIGHET/PADDOCK.
SEKTION: 1/375 - 1/405
SKALA: 1:50

SKALA 1:50
0 1 2 5
METER

KOORDINATSYSTEM: SWEREF 99 13 30
HÖJDSYSTEM: RH2000

TECKENFÖRKLARING

BEFINTLIG MARKYTA
NY VÄGYTA/SLÄNT

TYP AV PLAN
VÄGPLAN

GRANSKNINGSSTATUS / SYFTE

HANDLINGSTYP
SAMRÅDSHANDLING

DATUM: 2026-09-30
LEVERANS / ÄNDRINGS-PM:

OBJEKT
LV 1788 HJÄRNARP - MUNKA LJUNGBY
NY GC-VÄG

DELOMRÅDE / BANDEL: 1
ANLÄGGNINGSDEL: 1
OBJEKTNUMMER / KM: 173534
KONSTRUKTIONSNUMMER

BESTÄLLARE: TRAFIKVERKET
LEVERANTÖR: WSP

SKAPAD AV: JONATAN SKOG
UPPDRAGSNUMMER: 10368225
GODKÄND AV: PÄR LARSSON
AVDELNING: 5322

RITNINGSTYP: TYPSEKTION
TEKNIKOMRÅDE / INNEHÅLL: VÄGUTFORMNING
BESKRIVNING: NYBYGGNATION AV GC-VÄG

TYPSEKTION T5 - T8

SKALA: 1:50
FORMAT: A1
FÖRVALTNINGSNUMMER
RITNINGSNUMMER: 101T0402
BLAD
NÄSTA BLAD
BET

Fil: R:\5322\10368225\5_CAD\TN\filer\101T0xxx.dwg PLOTTAD: 2026-11-30 09:31:28 AV ANVÄNDARE: ses19937