

KOORDINATSYSTEM
 PLANSYSTEM: SWREF 99 13 30
 HÖJDSYSTEM: RH2000



TECKENFÖRKLARING

BEFINTLIGT

- TRAKTGRÄNS
- FASTIGHETSGRÄNS
- VÄGBANEKANT
- FASTIGHETSBEDECKNING
- BOSTADSHUS
- BYGGNAD
- FORNÄMNING MED VILKORADE
- FORNÄMNINGSSOMRÅDE
- BALKRÄCKE
- VAJERRÄCKE
- L-STÖDMUR
- FIBERKABEL
- ELKABEL
- TELE
- DAGVATTENLEDNING
- SPILLVATTENLEDNING
- VATTENLEDNING
- VÄGTRUMMA

FÖRESLAGET

- GRÄNS FÖR VÄGOMRÅDE
- NY VÄG, VÄGBANEKANTER MED LÅNGMÄTNING OCH HÖJDSÄTTNING
- MITTRÄCKE
- VÄGRÄCKE
- FAUNA STÅNGSEL
- L-STÖDMUR
- NY TRUMMA, ELLER TRUMMA SOM FÖRLÄNGS
- FLÖDESRIKTNING
- VÄGDEL SOM RIVS

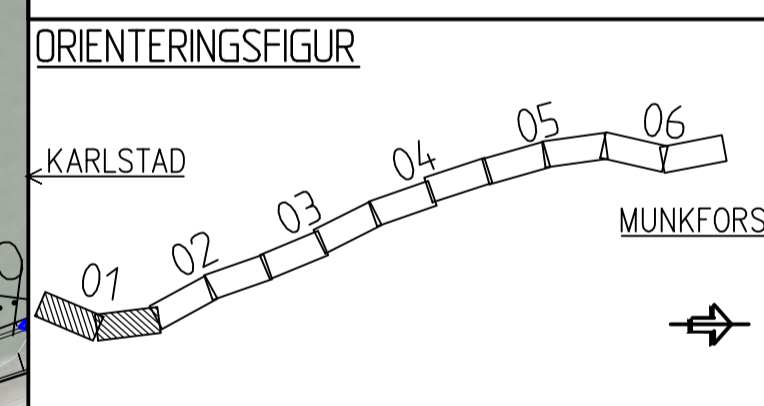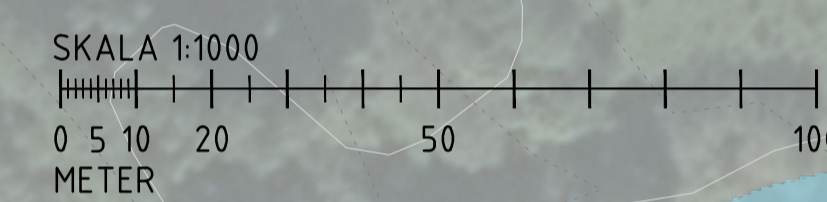

TYP AV PLAN: **VÄGPLAN**

GRANSKNINGSSTATUS / SYFTE: **GODKÄND**

HANDLINGSTYP: **SAMRÅDSHANDLING**

LEVERANS / ÄNDRINGS-FM

DATUM: **2021-06-01**

OBJEKT: **VÄG 62 NORRA INFARTEN FORSHAGA - DEJE**

DELOMRÅDE / BANDEL

ANLÄGGNINGSDIAGRAM: **00 - GEMENSAMT**

OBJEKTNUMMER / KM: **168030**

KONSTRUKTIONNUMMER

BESTÄLLARE: **TRAFIKVERKET**

LEVERANTÖR: **RAMBOLL**

SKAPAD AV: **JT/RAMBOLL**

UPPDRAGSNUMMER: **1320047652**

GODKÄND AV: **JE/RAMBOLL**

AVDELNING: **ANLÄGGNING**

RITNINGSTYP: **ILLUSTRATIONSKARTA**

TEKNIKOMRÅDE / INNEHÅLL: **VÄGUTFORMNING OCH TRAFIK**

BESKRIVNING: **ILLUSTRATIONSKARTA**

SKALA: **1:1000**

FORMAT: **A1**

FÖRVALTNINGSNUMMER

RITNINGNUMMER: **1 00 T 05 01**

BLAD: **01**

NÄSTA BLAD: **02**

BET