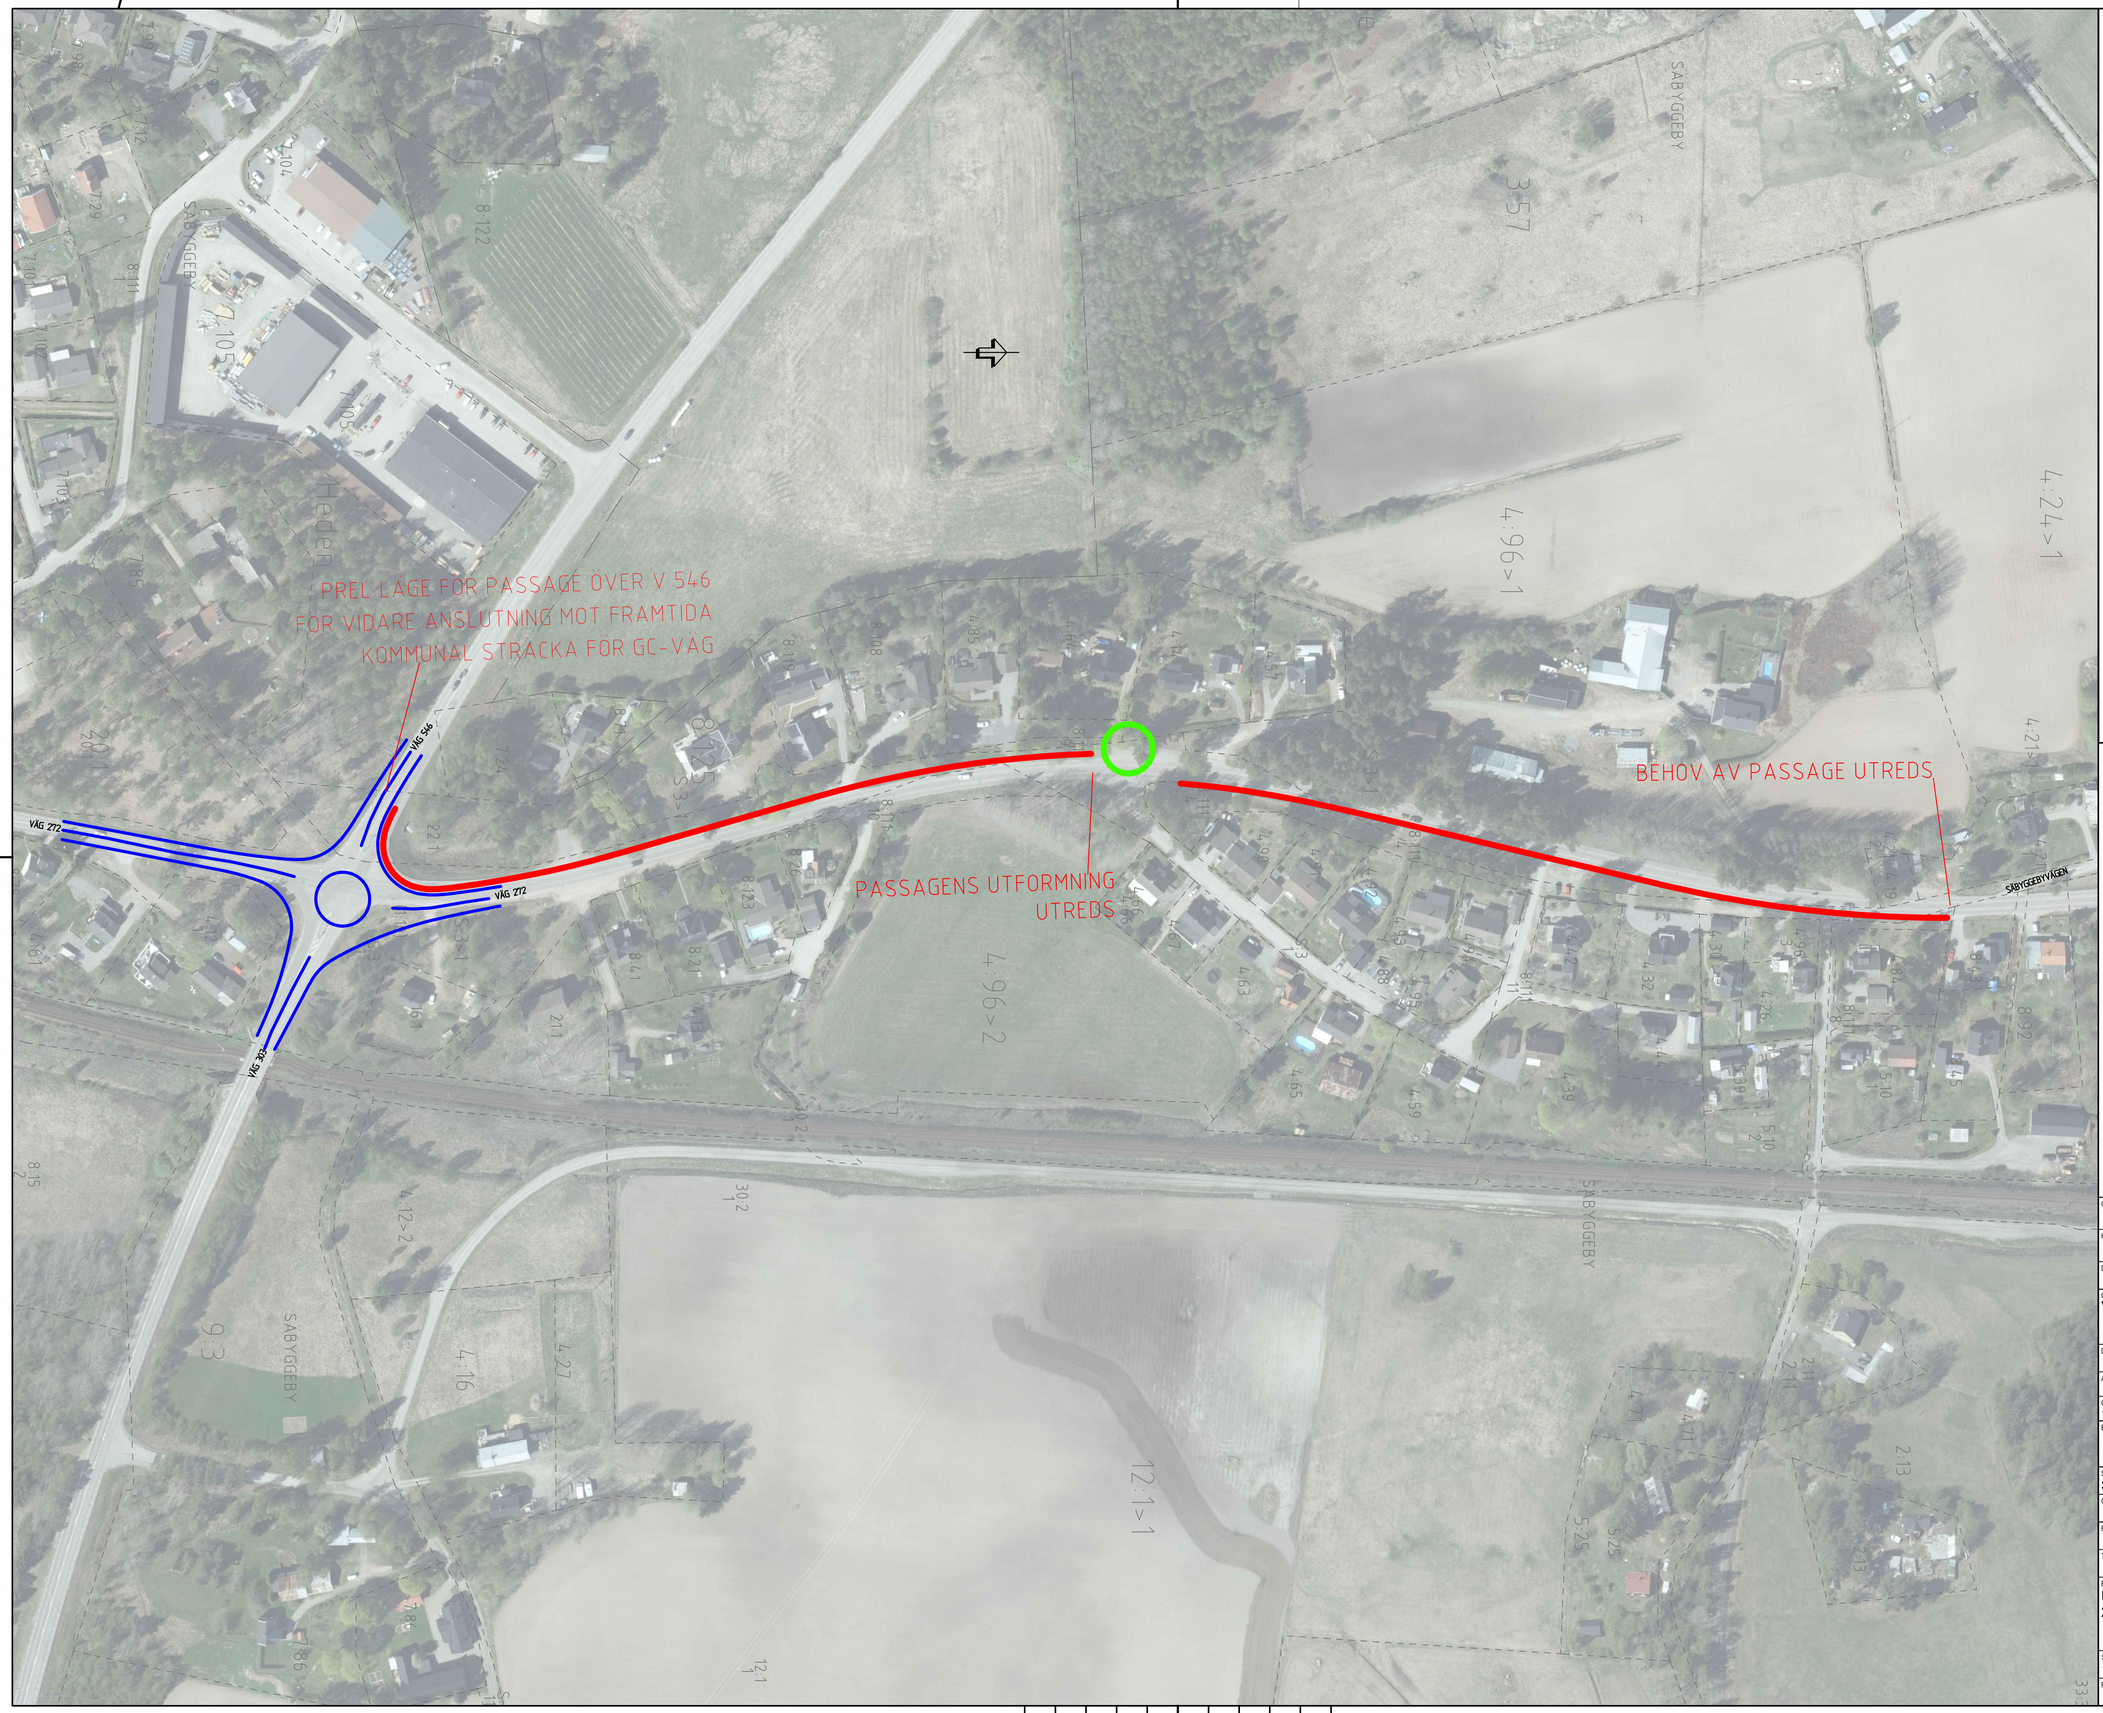

HÅLLPLATSLÄGE, UTFORMNING SES ÖVER

GÅNG- CYKEL- OCH MOPEDVÄG, MITTLINJE

CIRKULATIONSPLATS, VÄGKANTER

GRANSKNINGSSTATUS / SYFTE	ARBETSMATERIAL
HANDLINGSTYP	FÖRSLAGSSKISS
DATUM	LEVERANS / ÄNDRINGS-PM
OBJEKT	VÄG 272 OCKELBO-SÄBYGGEBY
DELOMRÅDE / BANDEL	
ANLÄGGNINGDEL	
OBJEKTNUMMER / KM	169461
KONSTRUKTIONSNUMMER	
BESTÄLLARE	TRAFIKVERKET
LEVERANTÖR	SWECO
SKAPAD AV	SWECO
UPPDRAGSNUMMER	30070779
GODKÄND AV	
AVDELNING	
RITNINGSTYP	
TEKNIKOMRÅDE / INNEHÅLL	
BESKRIVNING	UNDERLAG TILL INFOMÖTE 2024-11-20
SKALA	1:1250
FORMAT	A1
FÖRVALTNINGSNUMMER	
RITNINGSNUMMER	
BLAD	
NÄSTA BLAD	
BET	

Ritning: \\sweafs004\Project\224183070779\000-30070779-Väg 272 Ockelbo-Sä...\01-Ritningar\Översikt.dwg Skapat av: Larsson, Karolina 2024-11-14, 08:57