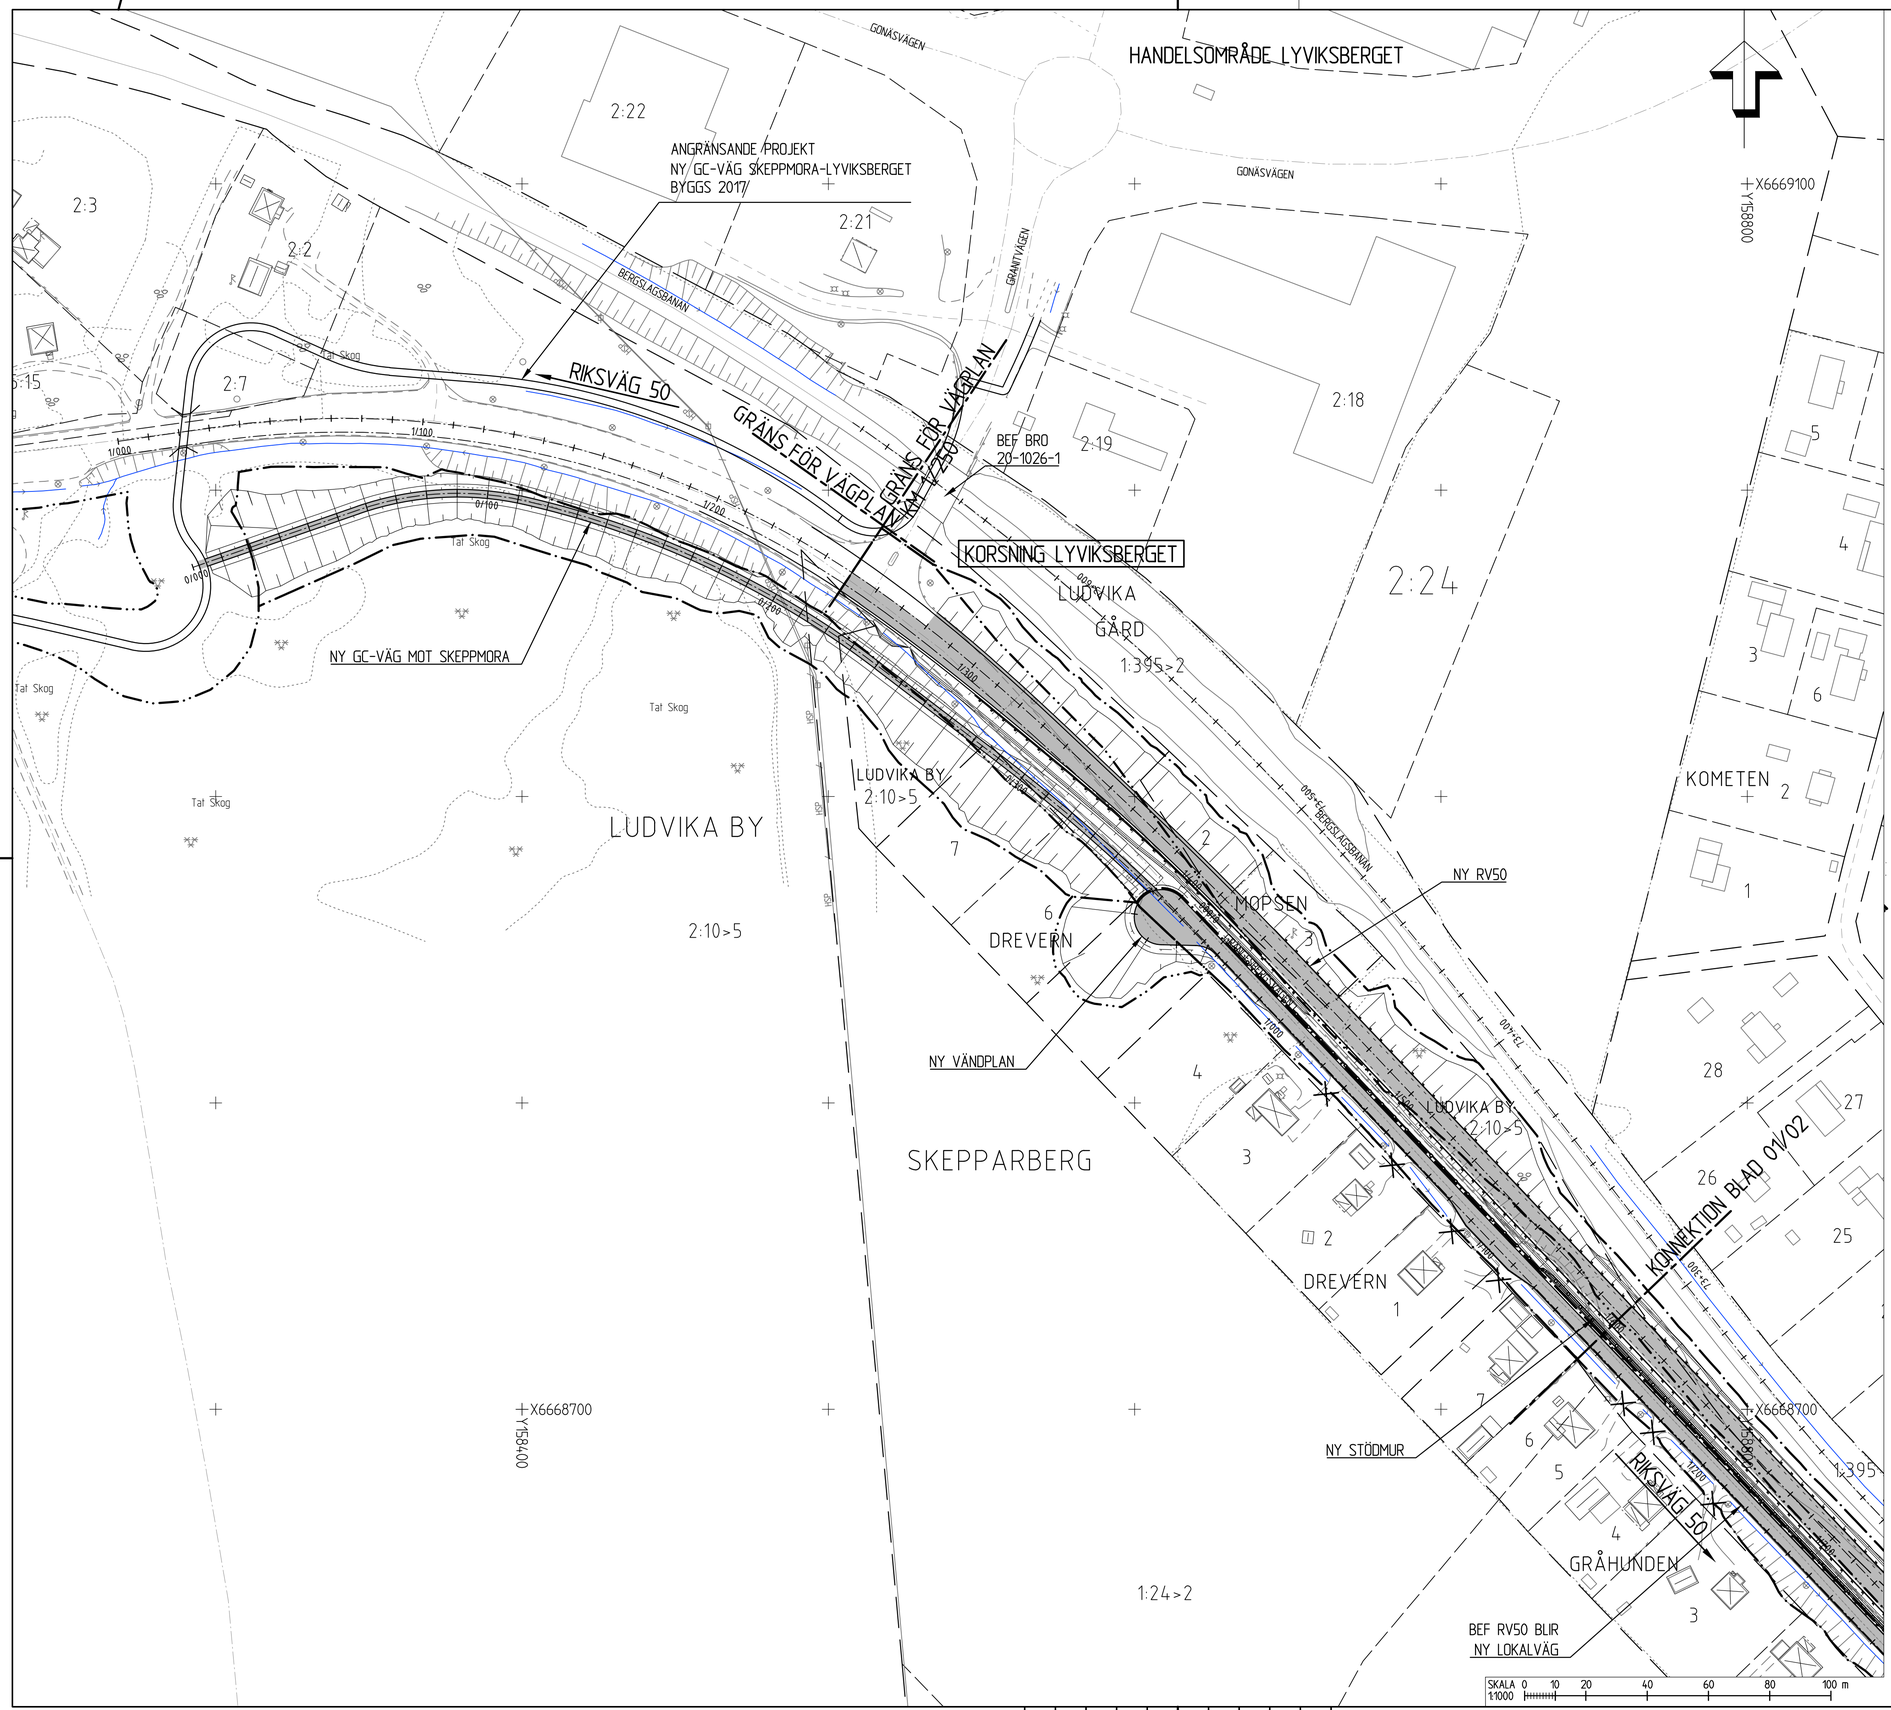

TECKENFÖRKLARING ILLUSTRATIONSKARTA

KOORDINATSYSTEM
PLAN: SWEREF 99 15:00
HÖJD: RH2000

- GRÄNS FÖR VÄGOMRÅDE
- AVGRÄNSNING MELLAN OLIKA TYPER AV MARKANSPRÅK
- NY VÄG, VÄGBANEKANTER MED LÄNGDMÄTNING
- NY GC-VÄG
- BEFINTLIG GC-VÄG
- BEDÖMD OMFATTNING AV MASSUTSKIFTNING GENOM URGRÄVNING
- ANSLUTNING STÄNGS ELLER FÖRÄNDRAD UTFART MOT ALLMÄN VÄG
- BYGGNAD SOM RIVS
- TRAKTGRÄNS
- FASTIGHETSGRÄNS
- 2:13 FASTIGHETSBETECKNING
- BEFINTLIG VÄGKANT
- BYGGNAD
- ÄGOSLAGSGRÄNS
- STRANDLINJE, VATTENDRAG ELLER DIKE
- NYTT RÄCKE
- NY BULLERSKÄRM
- NYTT STAKET ELLER BLÄNDSKYDD

FASTIGHETSKARTA ERHÅLLEN FRÅN LANTMÄTERIET 2017-10-11
PROJEKTERINGSKARTA FLYGET/KARTERAT 2015, ERHÅLLEN FRÅN TRAFIKVERKET 2015-07-20

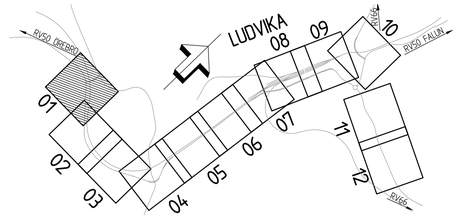

TYP AV PLAN
VÄGPLAN

GRANSKNINGSSTATUS / SYFTE
FÖR GRANSKNING

HANDLINGSTYP
GRANSKNINGSHANDLING

DATUM: 2017-12-13
LEVERANS / ÄNDRINGS-PM:

OBJEKT
RV 50
GENOMFART LUDVIKA

DELOMRÅDE / BANDEL
VP 1-2 LYVIKSB - VALHALLAV

ANLÄGGNINGSDEL
GEMENSAM

OBJEKTNUMMER / KM: 143590
KONSTRUKTIONSNUMMER:

BESTÄLLARE: TRAFIKVERKET
LEVERANTÖR: SWECO

SKAPAD AV: T ROSENDAHL
UPPDRAGSNUMMER: 2412623
GODKÄND AV: H ANGANTYR
AVDELNING: CIVIL

RITNINGSTYP
ILLUSTRATIONSKARTA

TEKNIKOMRÅDE / INNEHÅLL
VÄGUTFORMNING OCH TRAFIK

BESKRIVNING
KM 1/250-1/600

SKALA: 1:1000
FORMAT: A1
FÖRVALTNINGSNUMMER:

RITNINGSNUMMER: 1 00 T 05 01
BLAD:
NÄSTA BLAD:
BET:

Ritning: P:\2412632\1000\15_CAD\T Rosendahl Y\00105\Ritning Skapad av: Rosendahl Tina 2017-12-07 kl: 9

VM143590VP (41) 2017-12-11:133