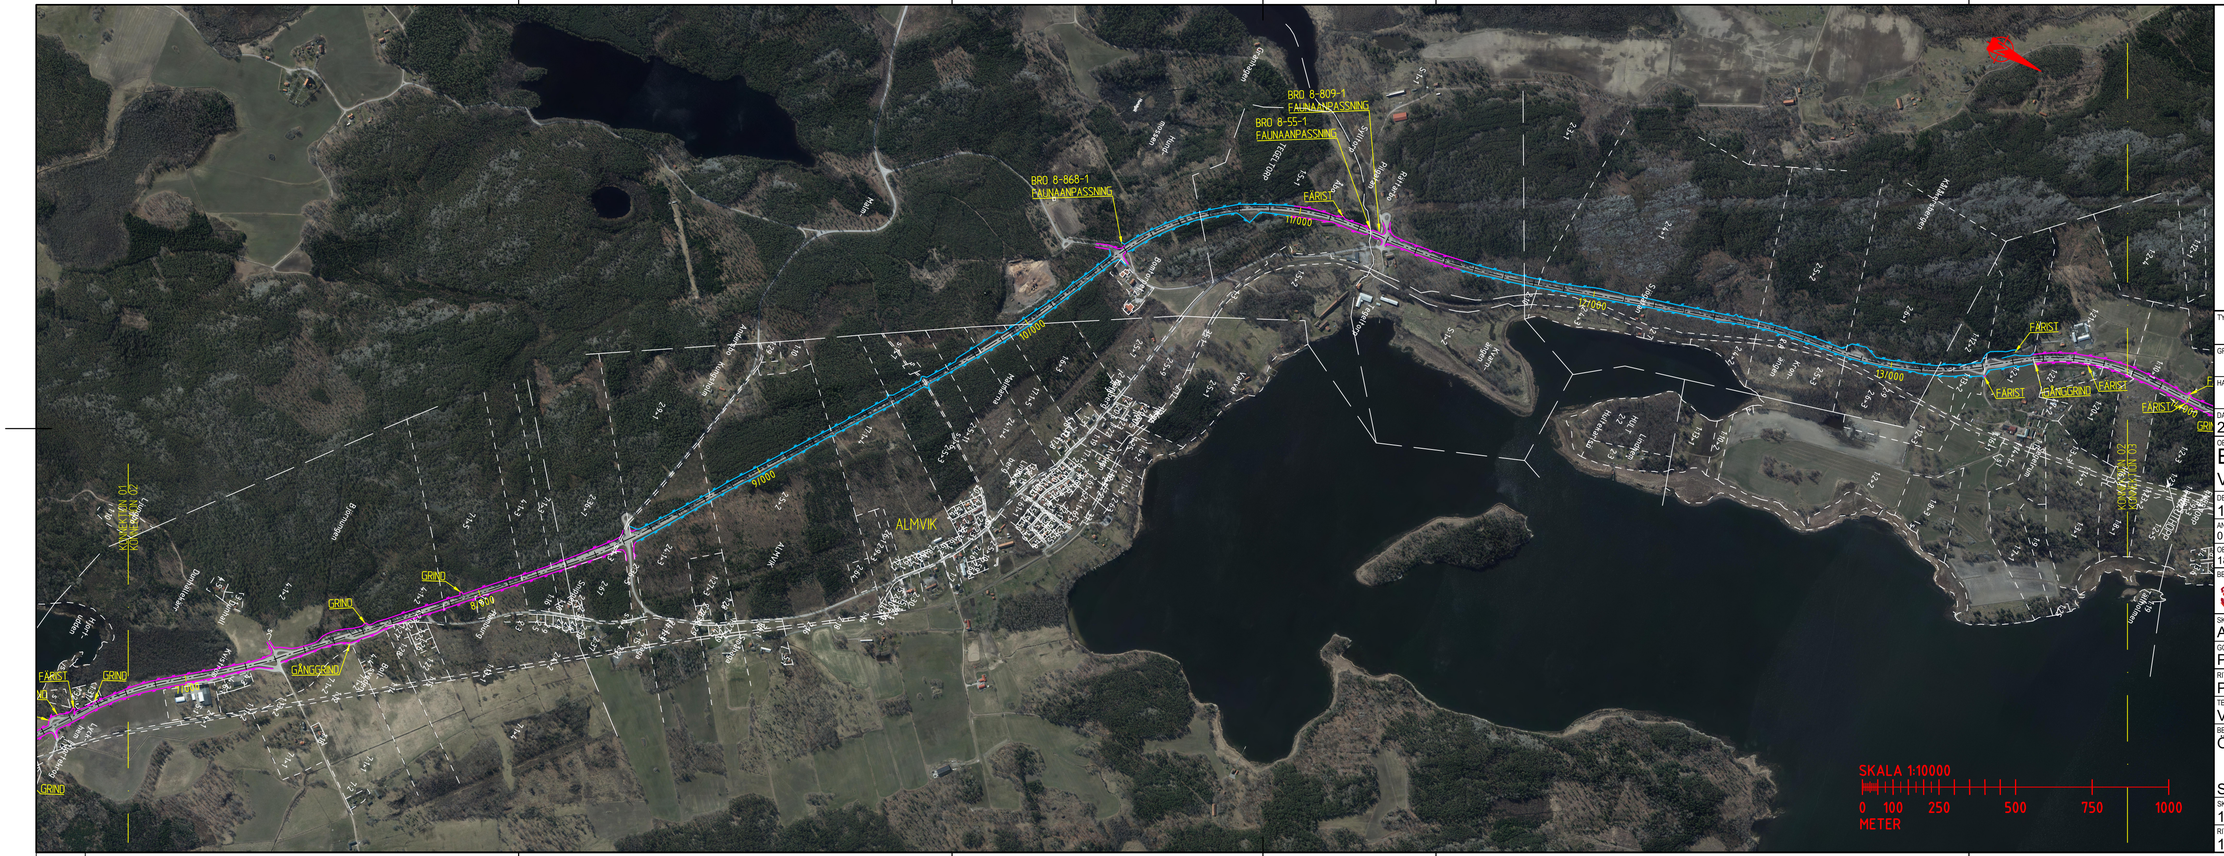

TECKENFÖRKLARING

- TRAKTGRÄNS
- FASTIGHETSGRÄNS
- NYTT FAUNASTÄNGSEL
- BEF. VILTSTÄNGSEL
- BEF. PLANK
- 1/000 LÄNGDMÄTNING

KOORDINATSYSTEM: SWEREF 99 16 30
HÖJDSYSTEM: RH2000

TYP AV PLAN

VÄGPLAN

GRANSKNINGSSTATUS / SYFTE

HANDLINGSTYP

UNDERLAG FÖR SAMRÅD

DATUM 2026-05-08	LEVERANS / ÄNDRINGS-PM

OBJEKT

E22 FAUNAÅTGÄRDER
VÄSTERVIK - SKRAMSTADBRON

DELOMRÅDE / BANDEL

1- VÄSTERVIK - SKRAMSTADBRON

ANLÄGGNINGSDEL

01 - ÅTGÄRDER LÄNGS E22

OBJEKTNUMMER / KM 189695	KONSTRUKTIONSNUMMER
BESTÄLLARE TRAFIKVERKET	LEVERANTÖR wsp
SKAPAD AV A. ALO	UPPDRAGSNUMMER 10384371
GODKÄND AV P. PETERSSON	AVDELNING

RITNINGSSTYP

PLAN

TEKNIKOMRÅDE / INNEHÅLL

VÄGUTFORMNING OCH TRAFIK

BESKRIVNING

ÖVERSIKTSKARTA

SEKTION 7/000-14/000

SKALA 1:10000	FORMAT A3FF	FÖRVALTNINGSNUMMER	
RITNINGSNUMMER 101T0102	BLAD	NÄSTA BLAD	BET

FIL: \\CORP.PRIVAINET.SE\PROJECTS\540\10384371-E-ÅÅT\WORK\101T0102.DWG, PLOTTAD: 2026-06-23 09:00 AV ANVÄNDARE: SE40194477