



ALLMÄNNA ANVISNINGAR

PLANSYSTEM: SWERF 99 15 00
HÖJDSYSTEM: RH 2000


BRON DIMENSIONERAS OCH UTFÖRS ENLIGT
TDOK 2016:0204 VERSION 3.0 "KRAV
BROBYGGGANDE"

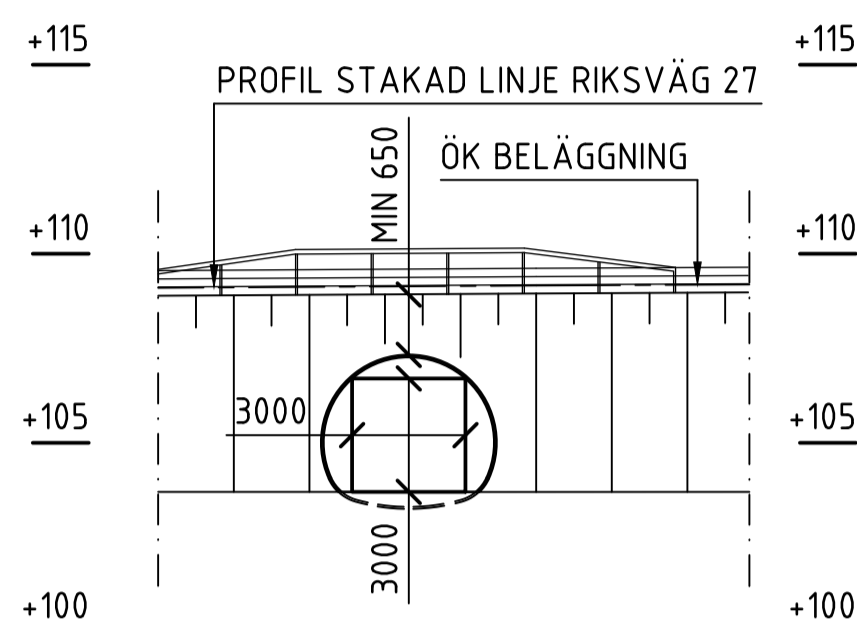


VY A 1:200

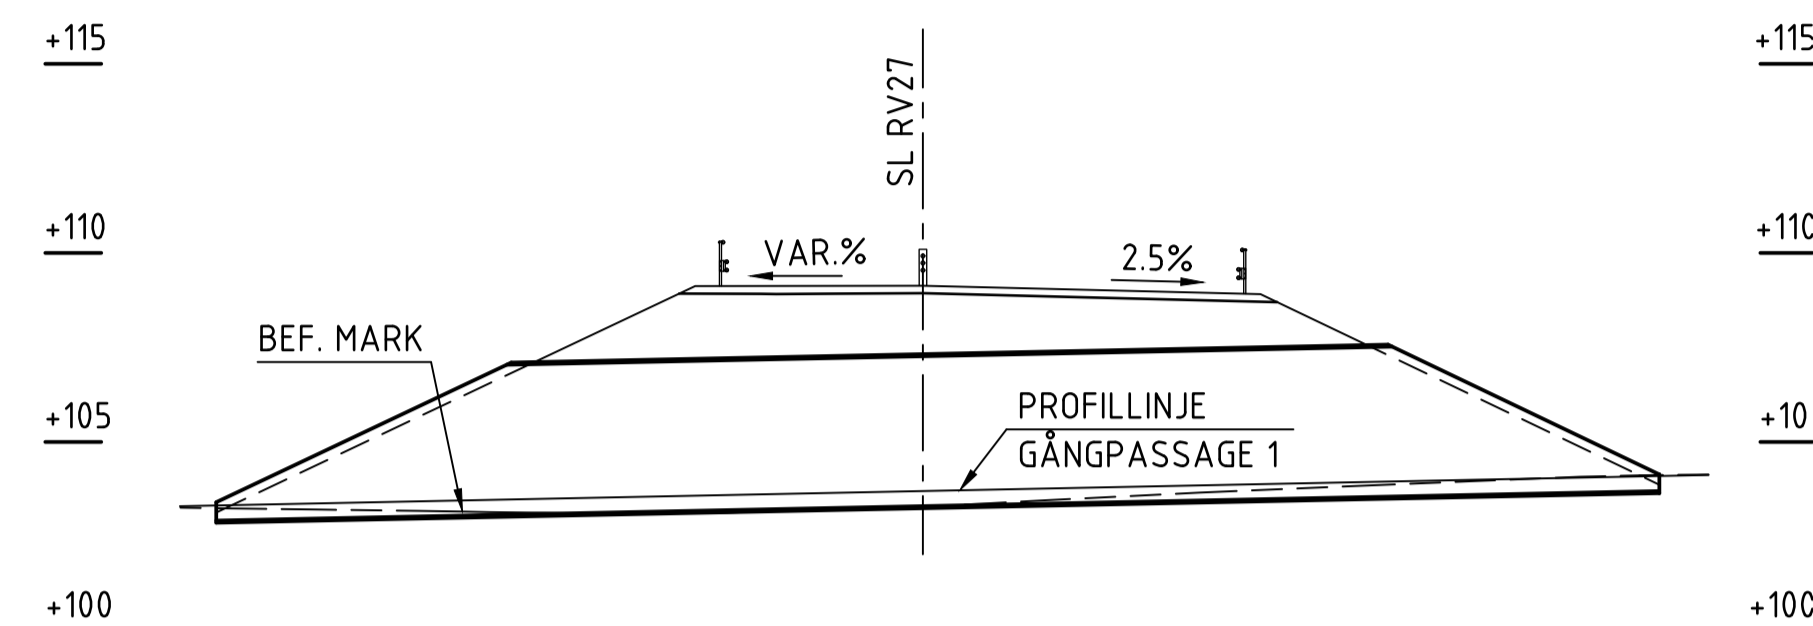

SEKTION B 1:200

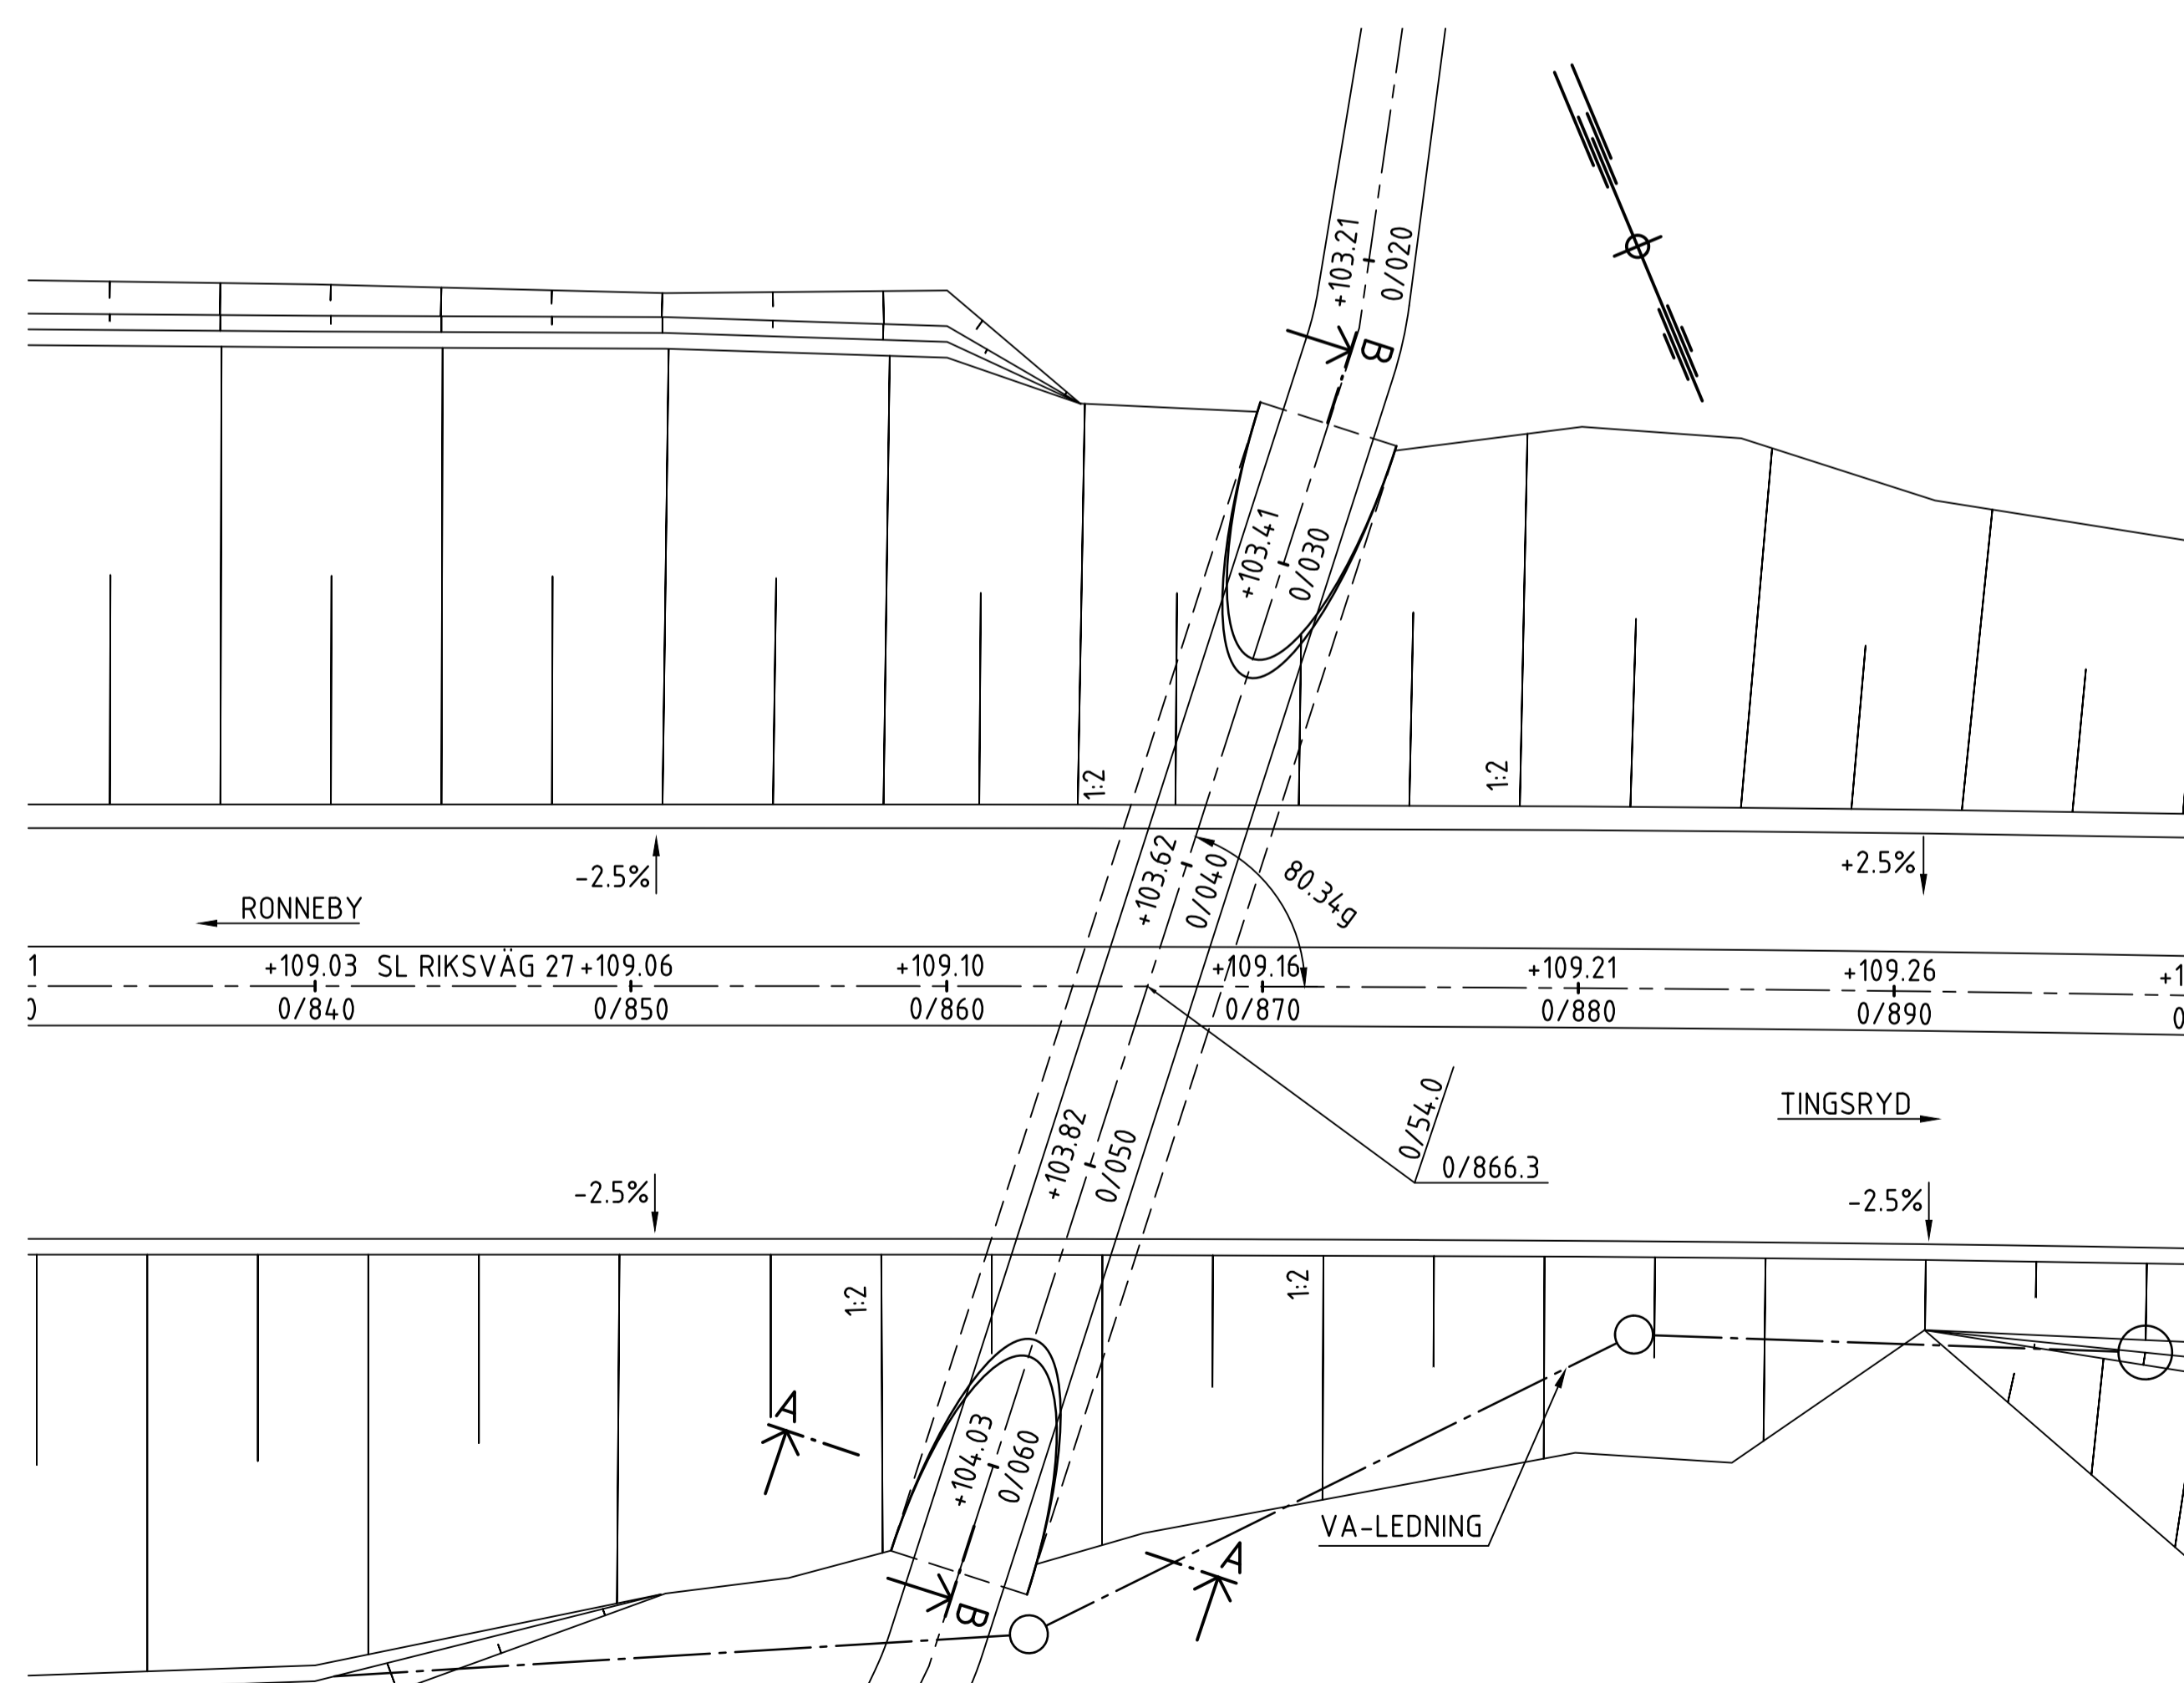

PLAN 1:200

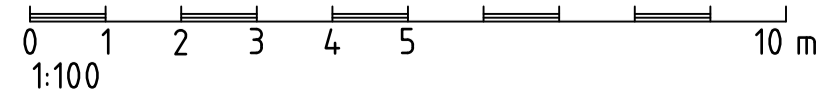

TYP AV PLAN		VÄGPLAN	
GRANSKNINGSSTATUS / SYFTE			
HANDLINGSTYP			
GRANSKNINGSHANDLING			
DATUM		LEVERANS / ÄNDRINGS-PM	
2021-11-02			
OBJEKT			
VÄG 27, KARLSKRONA-VÄXJÖ DELEN FÖRBI HALLABRO			
DELOMRÅDE / BANDEL			
RV 27 DELEN FÖRBI HALLABRO			
ANLÄGGNINGSDDEL			
40 BROAR			
OBJEKTNUMMER / KM		KONSTRUKTIONNUMMER	
VSY1869		100-45513-1	
BESTÄLLARE		LEVERANTÖR	
SKAPAD AV		UPPDRAGSNUMMER	
J KORHONEN		20162	
GODKÄND AV		AVDELNING	
A HAGMAN		MALMÖ	
RITNINGSTYP			
BROSKISS			
TEKNIKOMRÅDE / INNEHÅLL			
K BYGGNADSVÄRK			
BESKRIVNING			
BRO ÖVER PASSAGE 0.6 KM SV OM HALLABRO			
PLAN, VY OCH SEKTION			
SKALA	FORMAT	FÖRVALTNINGSNUMMER	
1:200	A1		
RITNINGNUMMER	BLAD	NÄSTA BLAD	BET
1 42 K 20 01			


\\Model\1\4\02003.dwg 2021-03-30 13:42
\\Model\1\4\02002.dwg 2021-02-01 10:33
XREF: \\Model\1\4\02001.dwg 2021-02-17 16:45

0:\1\2016\2016\03_RIV\FHNK\RIDe\1\4\2001.dwg 2021-09-13 11:36 jankor


ALLMÄNNA ANVISNINGAR

PLANSYSTEM: SWEREF 99 15 00
HÖJDSYSTEM: RH 2000


BRON DIMENSIONERAS OCH UTFÖRS ENLIGT
TDOK 2016:0204 VERSION 3.0 "KRAV
BROBYGGGANDE"

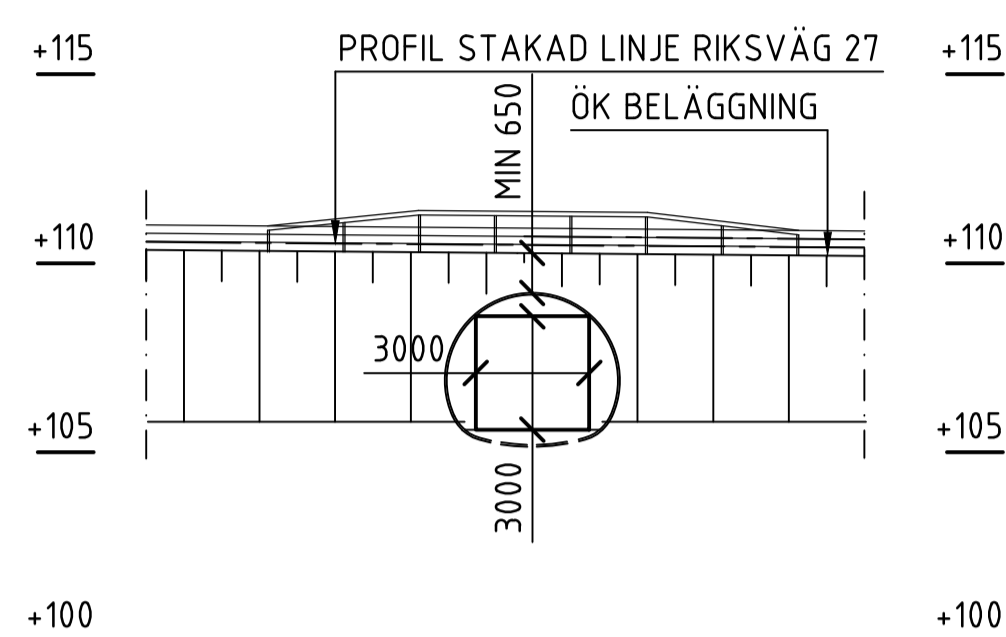


VY A 1:200

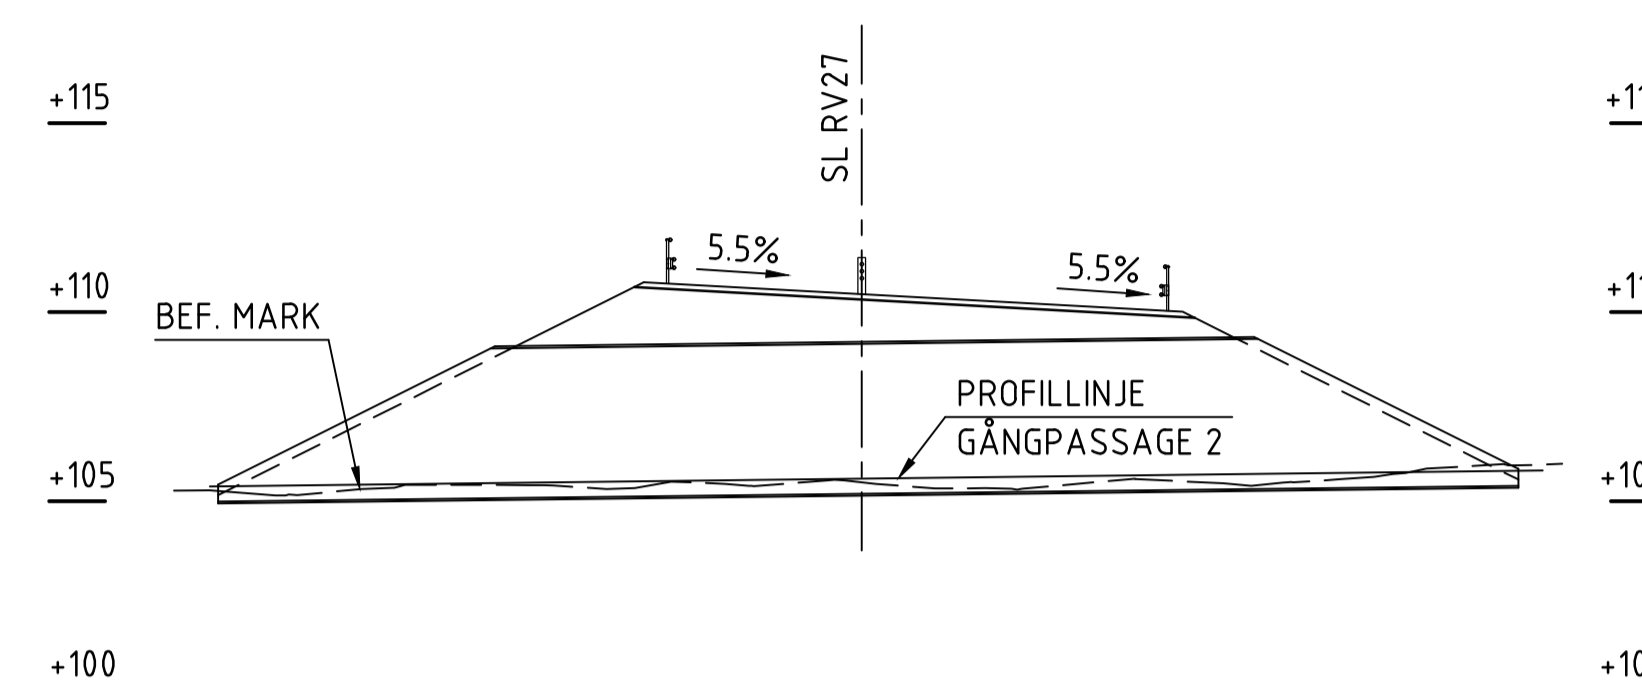

SEKTION B 1:200

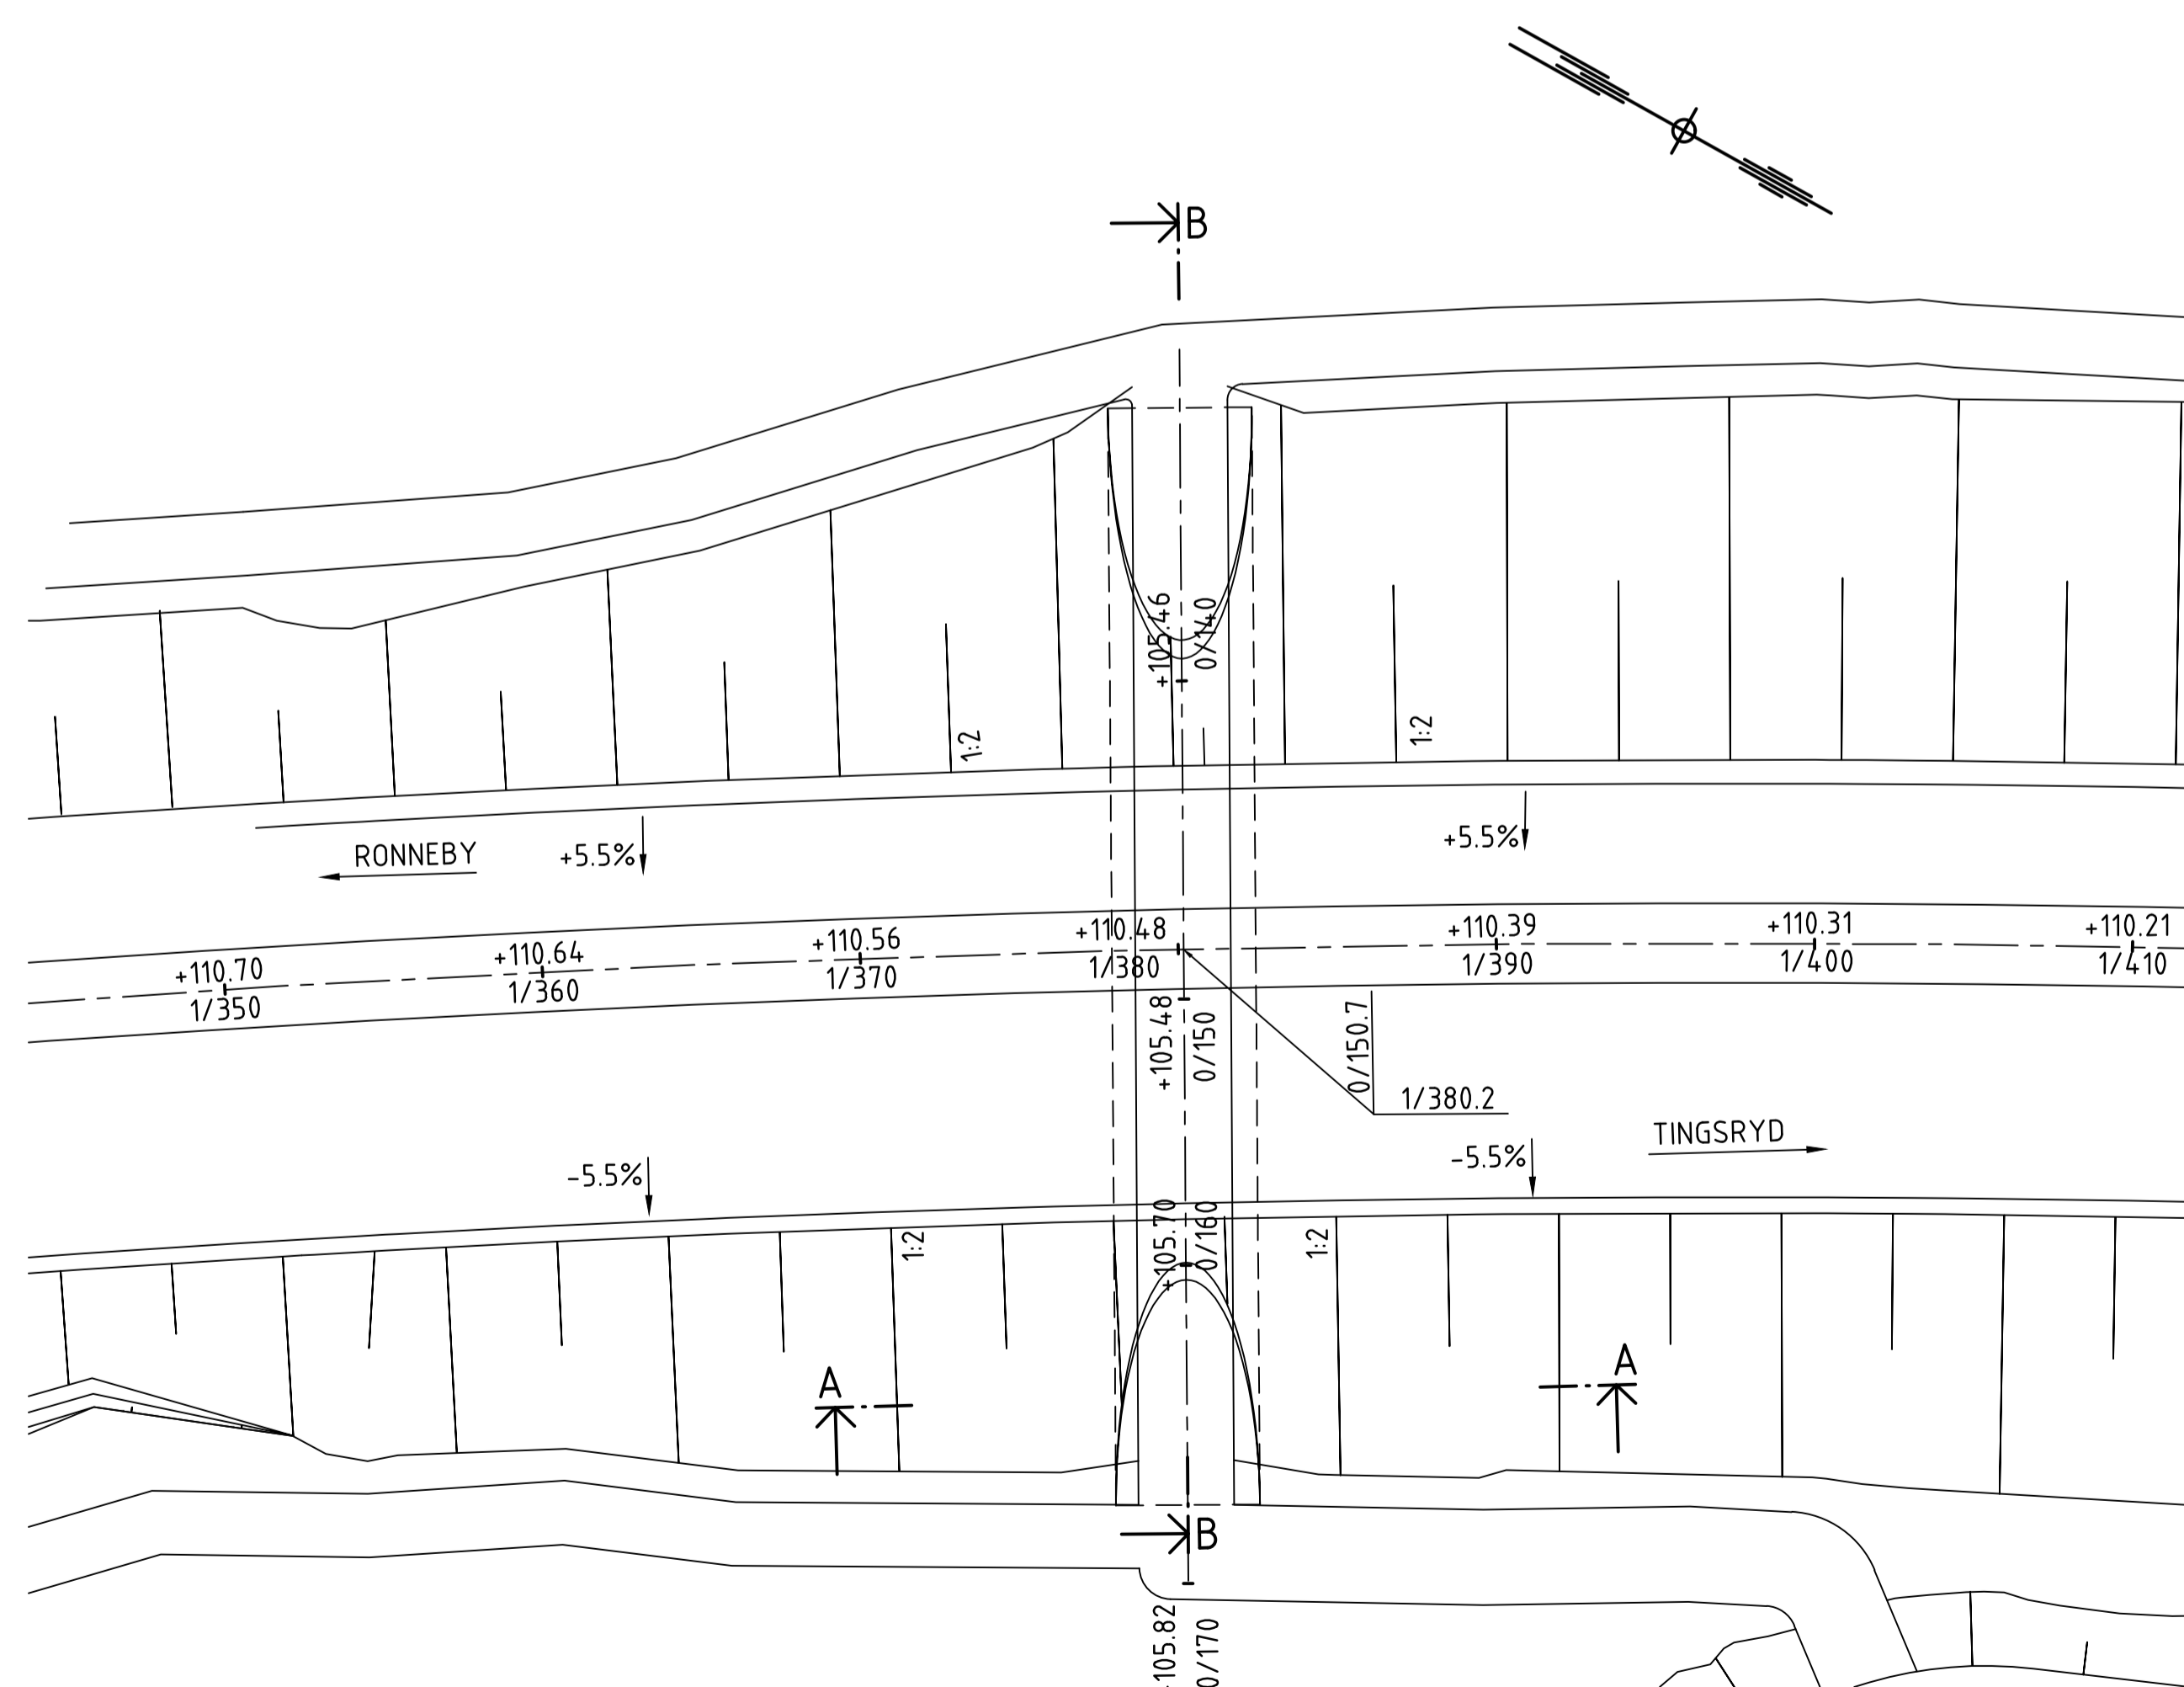

PLAN 1:200

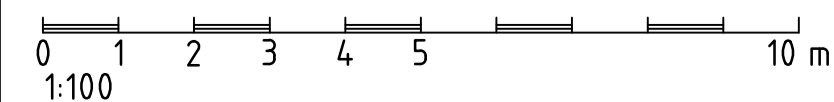

TYP AV PLAN		VÄGPLAN	
GRANSKNINGSSTATUS / SYFTE			
HANDLINGSTYP			
2021-11-02		LEVERANS / ÄNDRINGS-PM	
OBJEKT			
VÄG 27, KARLSKRONA-VÄXJÖ DELEN FÖRBI HALLABRO			
DELOMRÅDE / BANDEL			
RV 27 DELEN FÖRBI HALLABRO			
ANLÄGGNINGSDEL			
40 BROAR			
OBJEKTNUMMER / KM	KONSTRUKTIONNUMMER		
VSY1869	100-45514-1		
BESTÄLLARE	LEVERANTÖR		
SKAPAD AV	UPPDRAGSNUMMER		
J KORHONEN	20162		
GODKÄND AV	AVDELNING		
A HAGMAN	MALMÖ		
RITNINGSTYP			
BROSKISS			
TEKNIKOMRÅDE / INNEHÅLL			
K BYGGNADSVÄRK			
BESKRIVNING			
BRO ÖVER PASSAGE 0.7 KM V HALLABRO			
PLAN, VY OCH SEKTION			
SKALA	FORMAT	FÖRVALTNINGSNUMMER	
1:200	A1		
RITNINGNUMMER	BLAD	NÄSTA BLAD	BET
1 43 K 20 01			