

TECKENFÖRKLARING

KOORDINATSYSTEM: SWEREF 99 13 30
HÖJDSYSTEM: RH2000

NY ANLÄGGNING

- YYY+YYY Ny järnväg, spårmit, med längdmätningstreck och höjdsättning
- +YYY
- 0/00 Ny väg eller breddning av befintlig väg, vägbankar med längdmätning och höjdsättning
- +000

MARKANSPRÅK

- - - Gräns för järnvägsmark / vägrätt
- · - Gräns för olika typer av markanspråk
- + - Gräns för järnvägsplan
- V Nytt vägområde med vägrätt
- Vi Nytt vägområde med inskränkt vägrätt
- J Ny järnvägsmark med äganderätt
- Js Ny järnvägsmark med servitutsrätt
- J,Vi/Js,Vi Ny järnvägsmark med äganderätt alternativt servitutsrätt och nytt vägområde med inskränkt vägrätt
- T Tillfällig nyttjanderätt 48 månader från byggstart om inte annat anges

- Js1 - Servitut för serviceväg
- Js2 - Servitut för underhåll av bullerskyddskärm och underjordisk markanläggning
- Js3 - Servitut för anläggande och vidmakthållande av ledningar och fördröjningsmagasin för anläggningsvatten
- Js4 - Trädsäkringsrätt
- Js5 - Trädsäkringsrätt med särskild hänsyn
- Js6 - Servitut för förbud mot fordonstrafik
- T1 - Etableringsområde och byggväg
- T2 - Byggväg även öppen för annan trafik, får ej blockeras
- T3 - Yta för anläggande av bullerskyddskärm
- T4 - Tillfällig väg för allmän trafik
- T5 - Bro för byggväg
- T6 - Yta för anläggande av ledningar för anläggningsvatten
- T7 - Yta för anläggande av grundförstärkande åtgärder
- T8 - Etableringsområde och byggväg, 36 månader från byggstart.

SKYDDSÅTGÄRDER OCH FÖRSIKTIGHETSMÅTT

- Markering eller avgränsning av skyddsåtgärder och försiktighetsmått
- Sk1 - Bullerskyddsskärm utförs 3 meter ovanför rälsöverkant på järnvägsspår
- Sk2 - Bullerskyddsvall utförs 5 meter ovanför rälsöverkant på järnvägsspår
- Sk3 - Bullerskyddsskärm på ny bullervall, anges med höjd i meter över räls överkant
- Sk4 - Bullerskyddsskärm på befintlig bullervall, anges med höjd i meter över räls överkant
- Sk5 - Fördröjningsmagasin
- Sk6 - Floddermusbarriär, 5,5 meter ovanför rälsöverkant på järnvägsspår

VERKSAMHETER/ÅTGÄRDER SOM UNDTAS FRÅN FÖRBUD ENLIGT MILJÖBALKEN

Förbud som avser verksamhet eller åtgärd inom generell biotopskyddsområde gäller inte byggande av allmän väg/järnväg.

Skyldigheten att göra anmälan för samråd enligt 12:6 MB gäller inte för de verksamheter och åtgärder som behövs för att bygga vägen/järnvägen och som fastställs och ingår i vägområde för allmän väg/järnvägsmark eller område för tillfällig nyttjanderätt.

- Biotopskyddad mark.
- Biotopskyddad mark på nytt och befintligt markanspråk.
- Järnvägsområde inom strandskydd
- Förbudet mot åtgärder inom strandskyddsområde (7:15 MB) gäller inte byggande av allmän väg/järnväg.



SÄRSKILDA BESLUT SOM TAS I SAMBAND MED FASTSTÄLLELSE AV JÄRNVÄGSPLAN

- XXXXXX Indragning av väg från allmänt underhåll

ÖVRIGA BETECKNINGAR PÅ PLANKARTAN

- - - Bef. spårmit järnväg
- X Fastighet som inlöses
- - - Fastighetsgräns
- - - Traktgräns
- ▬ Trafikverkets befintliga fastighet
- - - Bef. spår som behålls
- - - Spår som rives
- - - Kommungräns

ORIENTERINGSKARTA MED BLADNUMMER

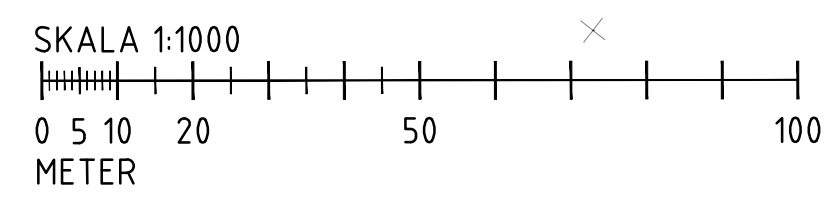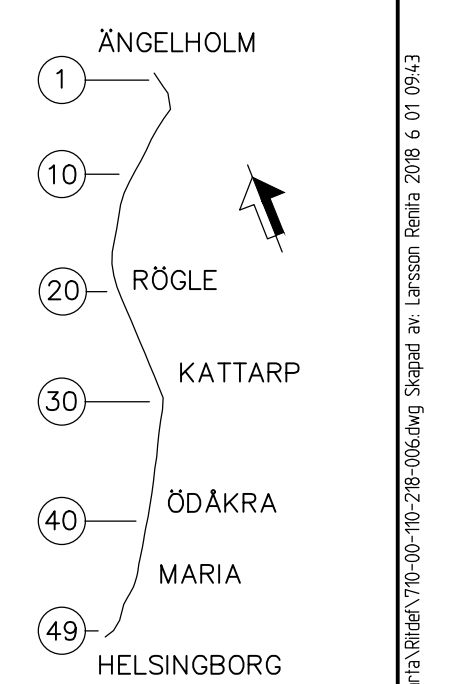

ANSLUTER TILL SIBIRIENVÄGEN

ANMÄR / ANDRAGNING AVISER		SIGN		ANDR. DATUM	
TYP AV PLAN					
JÄRNVÄGSPLAN					
LEVERANTÖR SWECO	ANVÄNING 0100	TEKNIKER/ANDRINGS-PH 0100	GENOMPRÖVADE GEMENSAM	GRANSNINGSTATUS / SYFTE GÄLLANDE	ANLÄGGNINGSTYP FASTSTÄLLESEHANDLING
SEAKAD AV SERENI/SEKLNJ/SEENMJ	UPPFÖRINGSNUMMER 7500745	KONSTRUKTIONSNUMMER	BALKONTER/METER 218+500 - 219+000 SANDL 920		
SE SVCA	TRAFIKVERKET		ANLÄGGNINGSTYP FASTSTÄLLESEHANDLING		
SEAKAD AV SEAPJO	VÄSTKUSTBANAN		RITNINGNUMMER PROJEKT 710-00-110-218-006		
DATUM 2018-06-18	SKALA 1:1000	FÖRHÅLL A1	RITNINGNUMMER FÖRVALTNING	BLAD 6	NÄSTA BLAD 7

Ritning N: 7500745/000 - L: Gemensamt 5.1.2.1 - Järnvägsplan Västkustbanan V19-00-110-218-006.dwg Skapad av: Larszon Reims 2018-06-01 09:43