

TECKENFÖRKLARING

KOORDINATSYSTEM: SWEREF 99 13 30
HÖJDSYSTEM: RH2000

NY ANLÄGGNING

- +YYY---
+YYY Ny järnväg, spårmitt, med längdmätningstreck och höjdsättning
- 0/00
+000 Ny väg eller breddning av befintlig väg, vägbanekarter med längdmätning och höjdsättning

MARKANSPRÅK

- Gräns för järnvägsmark / vägrätt
- Gräns för olika typer av markanspråk
- + Gräns för järnvägsplan
- V** Nytt vägområde med vägrätt
- Vi** Nytt vägområde med inskränkt vägrätt
- J** Ny järnvägsmark med äganderätt
- Js** Ny järnvägsmark med servitutsrätt
- J,Vi/Js,Vi** Ny järnvägsmark med äganderätt alternativt servitutsrätt och nytt vägområde med inskränkt vägrätt
- T** Tillfällig nyttjanderätt 48 månader från byggstart om inte annat anges

- Js1 - Servitut för serviceväg
- Js2 - Servitut för underhåll av bullerskyddskärm och underjordisk markanläggning
- Js3 - Servitut för anläggande och vidmakthållande av ledningar och fördröjningsmagasin för anläggningsvatten
- Js4 - Trädsäkringsservitut
- Js5 - Trädsäkringsservitut med särskild hänsyn
- Js6 - Servitut för förbud mot fordonstrafik
- T1 - Etableringsområde och byggväg
- T2 - Byggväg även öppen för annan trafik, får ej blockeras
- T3 - Yta för anläggande av bullerskyddskärm
- T4 - Tillfällig väg för allmän trafik
- T5 - Bro för byggväg
- T6 - Yta för anläggande av ledningar för anläggningsvatten
- T7 - Yta för anläggande av grundförstärkande åtgärder
- T8 - Etableringsområde och byggväg, 36 månader från byggstart.

SKYDDSÅTGÄRDER OCH FÖRSIKTIGHETSMÅTT

- Markering eller avgränsning av skyddsåtgärder och försiktighetsmått
- Sk1 - Bullerskyddsskärm utförs 3 meter ovanför rälsöverkant på järnvägsspår
- Sk2 - Bullerskyddsvall utförs 5 meter ovanför rälsöverkant på järnvägsspår
- Sk3 - Bullerskyddsskärm på ny bullervall, anges med höjd i meter över räls överkant
- Sk4 - Bullerskyddsskärm på befintlig bullervall, anges med höjd i meter över räls överkant
- Sk5 - Fördröjningsmagasin
- Sk6 - Flodermusbarriär, 5,5 meter ovanför rälsöverkant på järnvägsspår

VERKSAMHETER/ÅTGÄRDER SOM UNDTAS FRÅN FÖRBUD ENLIGT MILJÖBALKEN

Förbudet som avser verksamhet eller åtgärd inom generellt biotopskyddsområde gäller inte byggande av allmän väg/järnväg.

Skyldigheten att göra anmälan för samråd enligt 12:6 MB gäller inte för de verksamheter och åtgärder som behövs för att bygga vägen/järnvägen och som fastställs och ingår i vägområde för allmän väg/järnvägsmark eller område för tillfällig nyttjanderätt.

- Biotopskyddad mark.
- Biotopskyddad mark på nytt och befintligt markanspråk.
- Järnvägsområde inom strandskydd
- Förbudet mot åtgärder inom strandskyddsområde (7:15 MB) gäller inte byggande av allmän väg/järnväg.


SÄRSKILDA BESLUT SOM TAS I SAMBAND MED FASTSTÄLLELSE AV JÄRNVÄGSPLAN

- XXXXXX Indragning av väg från allmänt underhåll

ÖVRIGA BETECKNINGAR PÅ PLANKARTAN

- Bef. spårmitt järnväg
- X Fastighet som inlöses
- Fastighetsgräns
- Traktgräns
- Trafikverkets befintliga fastighet
- Bef spår som behålls
- Spår som rives
- Kommungräns

ORIENTERINGSKARTA MED BLADNUMMER

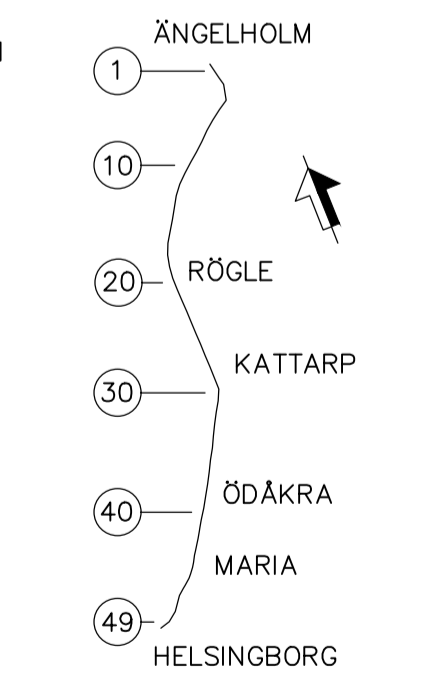

ANMÄR	ÄNDRINGEN AVSER	SIGL	ANMÄR DATUM
JÄRNVÄGSPLAN			
LEVERANTÖR	TEKNOLOGI	TEKNOLOGI	TEKNOLOGI
SWECO	LEVERANS/ÄNDRING-SH	0100	GEMENSAM
UPPRÄGNUMMER	KONSTRUKTIONNUMMER		GRÄNSNINGSTATUS / SYFTE
7500745			GÄLLANDE
SKAPAD AV	PROJEKT		FASTSTÄLLESEHANDLING
TRAFIKVERKET	VÄSTKUSTBANAN		ANLÄGGNINGSTYP
GRANSKAD AV	DUBBELSPÅR ÄNGELHOLM-HELSINGBORG		BALANCEMETER
SESVCA	ROMÅRE S VÄG		230+500 - 231+000
UTARBETAD AV	PLANKARTA		BANLÄN
SEAPJO			710-00-110-230-030
DATUM	SKALA	FÖRSTÄ	BLAD
2018-06-18	1:1000	A1	30A
			ANMÄR

REVISOR: MATEUS...
 SKAPAD AV: SEREN/SEKLYN/SEENMU
 GRANSKAD AV: SESVCA
 UTARBETAD AV: SEAPJO
 DATUM: 2018-06-18
 SKALA: 1:1000
 FÖRSTÄ: A1
 RITNINGNUMMER FÖRVALTNING: 30
 RITNINGNUMMER PROJEKT: 710-00-110-230-030
 BALANCEMETER: 230+500 - 231+000
 BANLÄN: 710-00-110-230-030
 BLAD: 30A
 ANMÄR: 920