

Ritning 30

Ritning 30a

### TECKENFÖRKLARING

KOORDINATSYSTEM: SWEREF 99 13 30  
HÖJDSYSTEM: RH2000

### NY ANLÄGGNING

- +YYY--- Nya järnväg, spårmitt, med längdmätningstreck och höjdsättning
- 0/00--- Nya väg eller breddning av befintlig väg, vägbankar med längdmätning och höjdsättning

### MARKANSPRÅK

- +--- Gräns för järnvägsmark / väggrätt
- +--- Gräns för olika typer av markanspråk
- +--- Gräns för järnvägsplan
- V Nytt vägområde med vägrätt
- Vi Nytt vägområde med inskränkt vägrätt
- J Ny järnvägsmark med äganderätt
- Js Ny järnvägsmark med servitutsrätt
- J,Vi/Js,Vi Ny järnvägsmark med äganderätt alternativt servitutsrätt och nytt vägområde med inskränkt vägrätt
- T Tillfällig nyttjanderätt 48 månader från byggstart om inte annat anges

- Js1 - Servitut för serviceväg
- Js2 - Servitut för underhåll av bullerskyddskärm och underjordisk markanläggning
- Js3 - Servitut för anläggande och vidmakthållande av ledningar och fördröjningsmagasin för anläggningsvatten
- Js4 - Trädsäkringsservitut
- Js5 - Trädsäkringsservitut med särskild hänsyn
- Js6 - Servitut för förbud mot fordonstrafik
- T1 - Etableringsområde och byggväg
- T2 - Byggväg även öppen för annan trafik, får ej blockeras
- T3 - Yta för anläggande av bullerskyddskärm
- T4 - Tillfällig väg för allmän trafik
- T5 - Bro för byggväg
- T6 - Yta för anläggande av ledningar för anläggningsvatten
- T7 - Yta för anläggande av grundförstärkande åtgärder
- T8 - Etableringsområde och byggväg, 36 månader från byggstart.

### SKYDDSÅTGÄRDER OCH FÖRSIKTIGHETSMÅTT

- ..... Markering eller avgränsning av skyddsåtgärder och försiktighetsmått
- Sk1 - Bullerskyddsskärm utförs 3 meter ovanför rälsöverkant på järnvägsspår
- Sk2 - Bullerskyddsvall utförs 5 meter ovanför rälsöverkant på järnvägsspår
- Sk3 - Bullerskyddsskärm på ny bullervall, anges med höjd i meter över räls överkant
- Sk4 - Bullerskyddsskärm på befintlig bullervall, anges med höjd i meter över räls överkant
- Sk5 - Fördröjningsmagasin
- Sk6 - Floddermusbarriär, 5,5 meter ovanför rälsöverkant på järnvägsspår

### VERKSAMHETER/ÅTGÄRDER SOM UNDTAS FRÅN FÖRBUD ENLIGT MILJÖBALKEN

Förbud som avser verksamhet eller åtgärd inom generell biotopskyddsområde gäller inte byggande av allmän väg/järnväg.

Skyldigheten att göra anmälan för samråd enligt 12:6 MB gäller inte för de verksamheter och åtgärder som behövs för att bygga vägen/järnvägen och som fastställs och ingår i vägområde för allmän väg/järnvägsmark eller område för tillfällig nyttjanderätt.

- ..... Biotopskyddad mark.
- ..... Biotopskyddad mark på nytt och befintligt markanspråk.
- ..... Järnvägsområde inom strandskydd
- Förbud mot åtgärder inom strandskyddsområde (7:15 MB) gäller inte byggande av allmän väg/järnväg.


### SÄRSKILDA BESLUT SOM TAS I SAMBAND MED FASTSTÄLLELSE AV JÄRNVÄGSPLAN

- XXXXXX Indragning av väg från allmänt underhåll

### ÖVRIGA BETECKNINGAR PÅ PLANKARTAN

- Bef. spårmitt järnväg
- X Fastighet som inlöses
- Fastighetsgräns
- Traktgräns
- Trafikverkets befintliga fastighet
- Bef. spår som behålls
- Spår som rives
- Kommungräns

### ORIENTERINGSKARTA MED BLADNUMMER

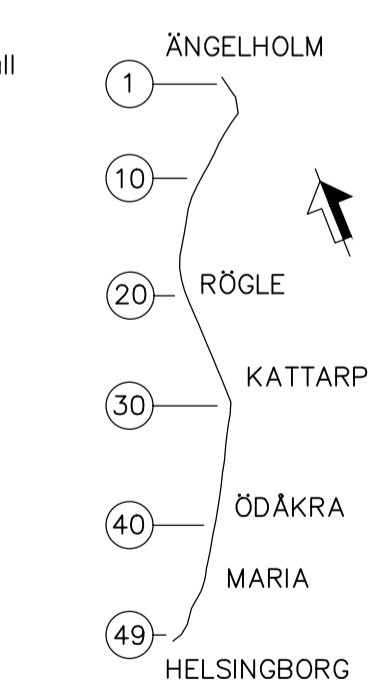

ANMÄR	ÄNDRINGEN AVSER	SKALA	ANMÄR DATUM
<b>JÄRNVÄGSPLAN</b>			
LEVERANTÖR <b>SWECO</b>	ANLÄGGNING LEVERANS/ÄNDRINGSSH 0100	TEKNIKPROJEKT GEMENSAM	
SKAPAD AV SEREN/SEKLYN/SEENMU	UPPDRAGSNUMMER 7500745	GRÄNSNINGSTATUS / SYFTE GÄLLANDE	
GRANSKAD AV SESVC/A		ANLÄGGNINGSTYP FASTSTÄLLELSEHANDLING	
FÖRKLÄD AV SEAP/JD	DATUM 2018-06-18	PLANKARTA	SKALA 1:1000
		FÖRPLÅT A1	RIKSNUMMER FÖRVALTNING 30A
			BLAD 30B
			ANMÄR 920

