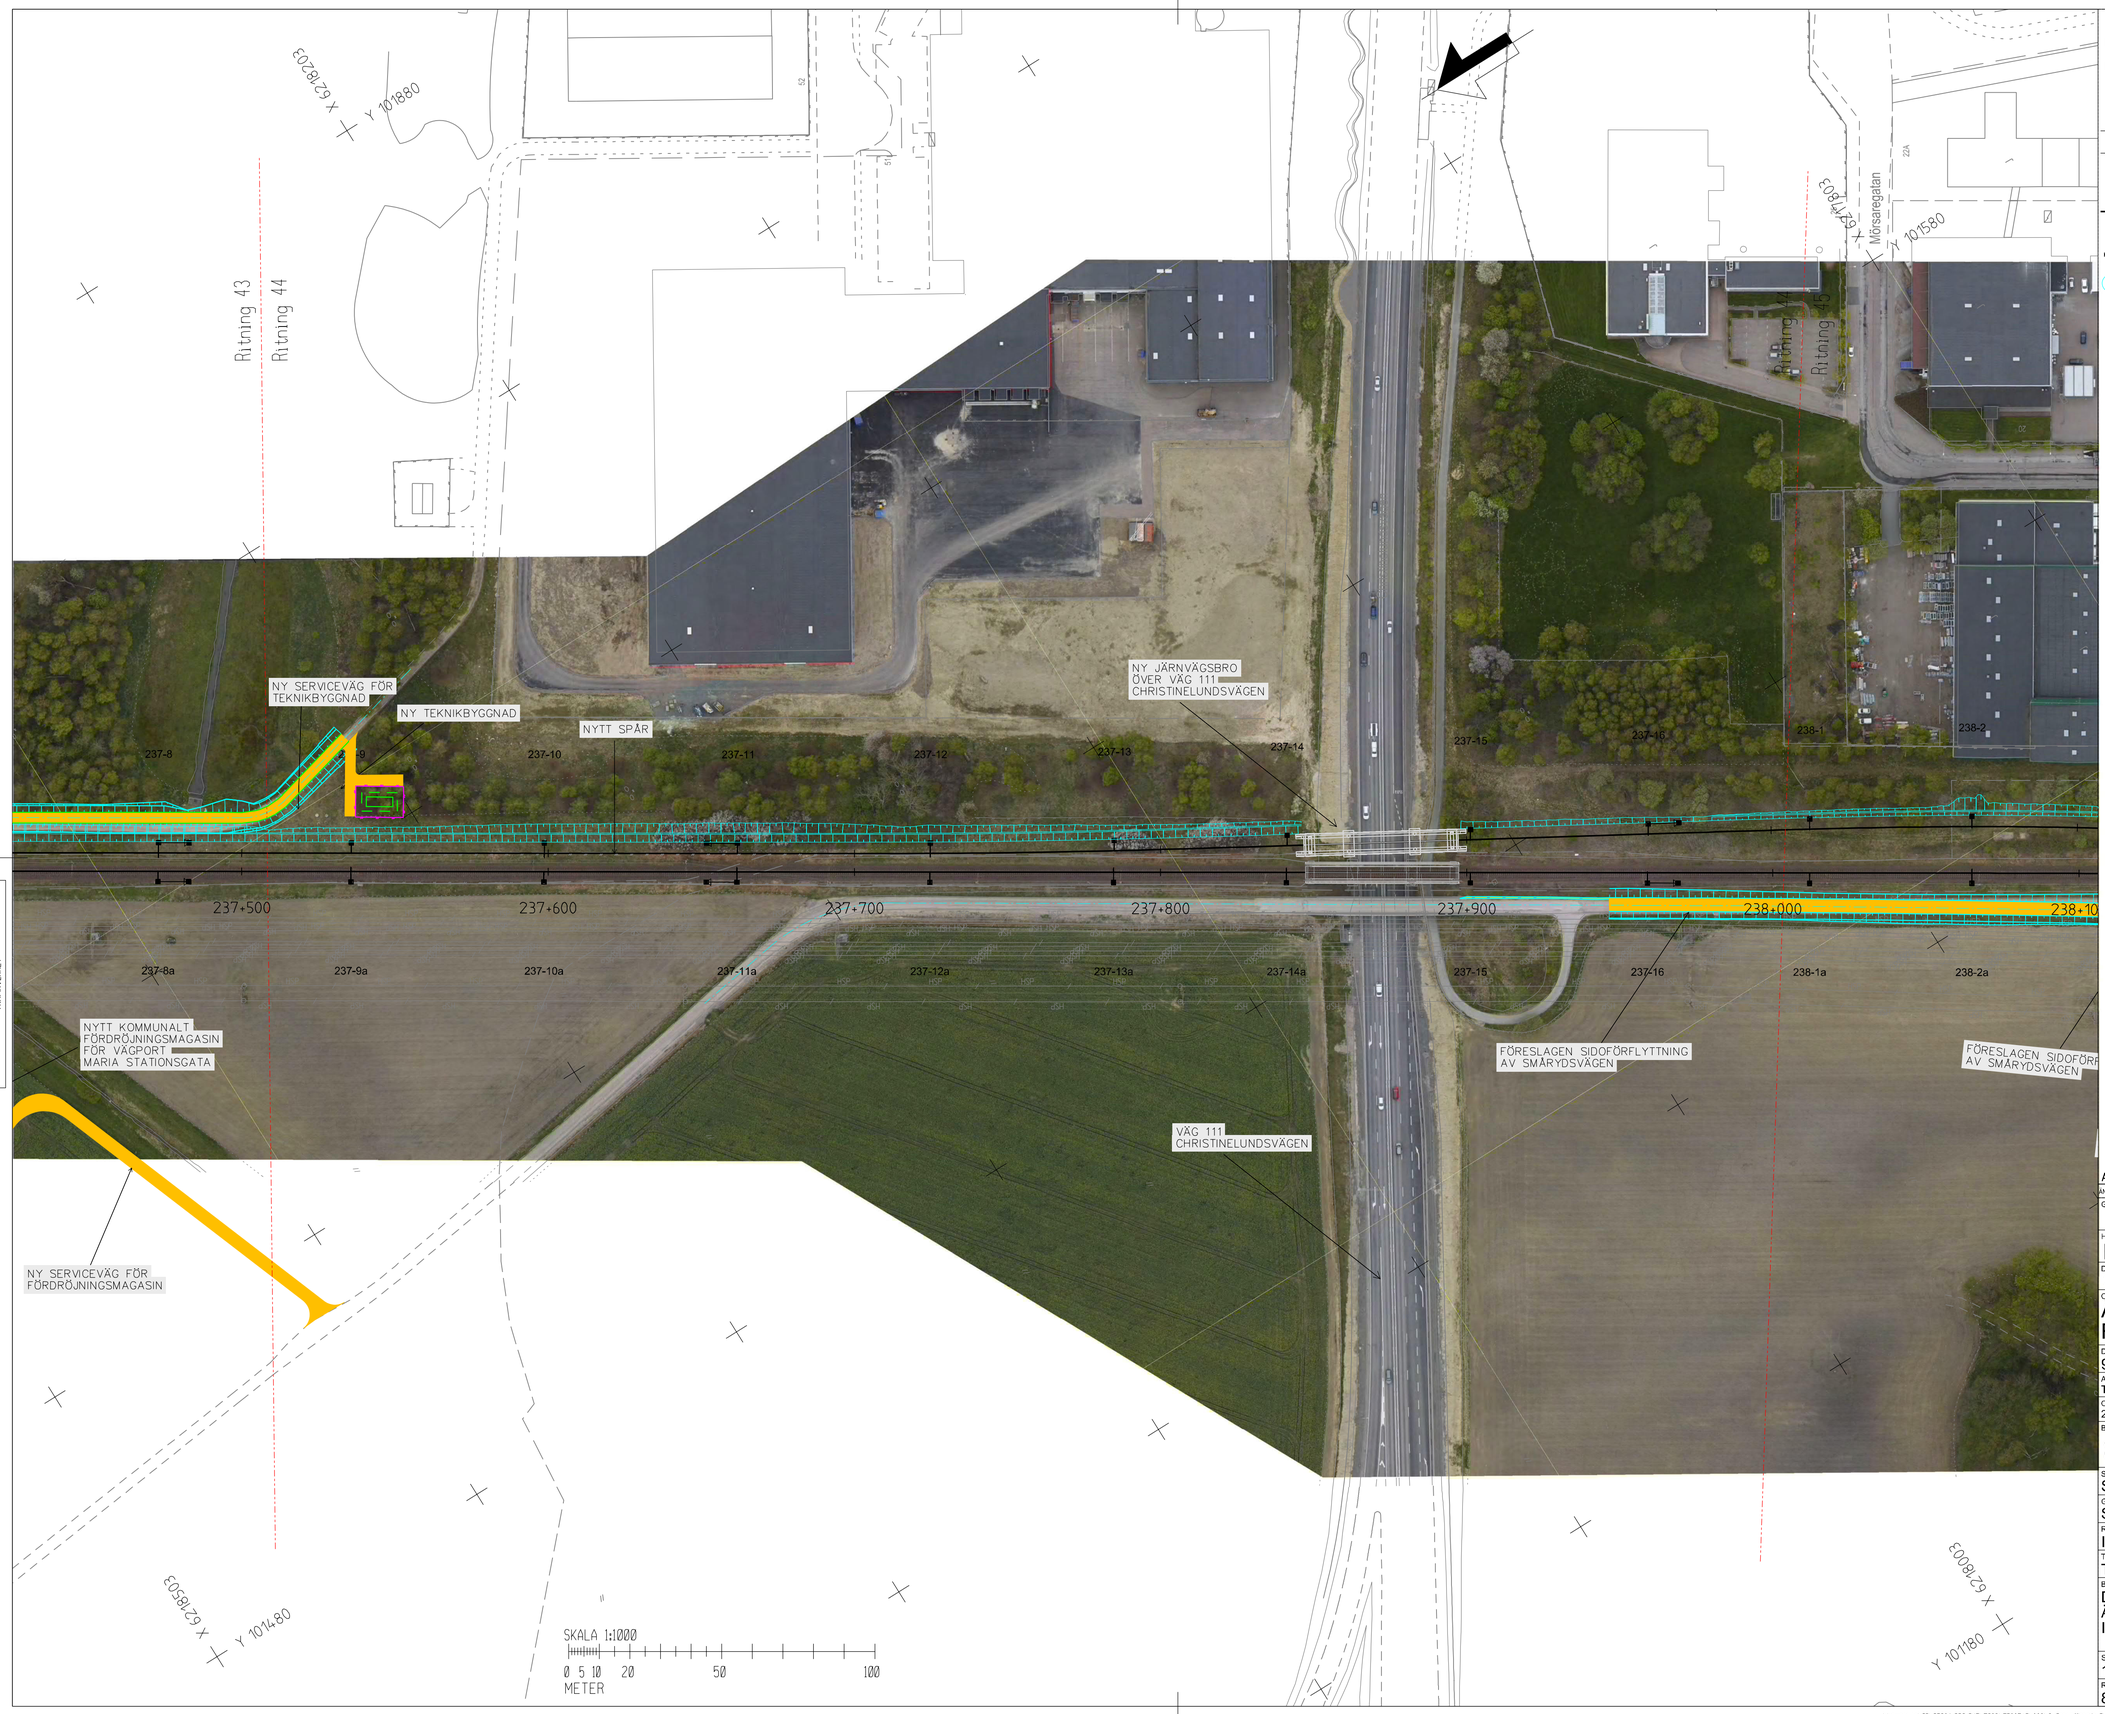

Denna ritning är Trafikverkets egendom. Allt obehörigt begagnande av ritningen tillvaratas enligt lag.
TRAFIKVERKET

ANMÄRKNINGAR

KOORDINATSYSTEM: SWEREF 99 13 30

HÖJDSYSTEM: RH70

BEFINTLIG ANLÄGGNING

- SPÅRMITT BEFINTLIGT SPÅR
- SPÅRMITT SPÅR RIVS

NY ANLÄGGNING

- SPÅRMITT NYTT SPÅR MED LÄNGDMÄTNING (XXX+XXX)
- SPÅRVÄXEL
- SLÄNTMARKERING
- KONTAKTLEDNINGSSTOLPE MED UTLIGGARE
- STAG
- BRYGGA
- ENKELSTOLPSBRYGGA
- TEKNIKBYGGNAD
- AUTOTRANSFORMATOR
- BULLERSKYDDSSKÄRM PÅ BULLERSKYDDSVALL
- BULLERSKYDDSSKÄRM PLANK
- STÄNGSEL
- SKYDDSRÄCKE
- NY SERVICEVÄG

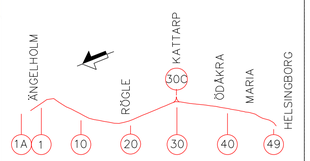

ÄNDR	ÄNDRINGEN AVSER	SIGN.	ÄNDR. DATUM
A	SE PM ÄNDRINGER EFTER GRANSNING AV PLAN 7	SESVCA	2018-10-31

GRANSKNINGSSTATUS / SYFTE
GÄLLANDE

HANDLINGSTYP
FASTSTÄLLELSEHANDLING

DATUM	LEVERANS / ÄNDRINGS-PM
2018-06-18	01.00

OBJEKT
ÄNGELHOLM-HELSINGBORG
ROMARES VÄG

DELOMRÅDE / BANDEL
920

ANLÄGGNINGDEL
TEKNIKSLAGSÖVERGIPANDE

OBJEKTNUMMER / KM	KONSTRUKTIONSNUMMER
237+500 - 238+000	

BESTÄLLARE	LEVERANTÖR
TRAFIKVERKET	SWECO

SKAPAD AV	UPPDRAGSNUMMER
SEMYAN	7500745
GODKÄND AV	AVDELNING
SEAPJO	

RITNINGSTYP
ILLUSTRATIONSKARTA

TEKNIKOMRÅDE / INNEHÅLL
TEKNIKSLAGSÖVERGIPANDE

BESKRIVNING
DUBBELSPÅR
ÄNGELHOLM-HELSINGBORG
ILLUSTRATIONSKARTA

SKALA	FORMAT	FÖRVALTNINGSNUMMER
1:1000	A1	

RITNINGSNUMMER	BLAD	NÄSTA BLAD	BET
864-00-101-237-044	44	45	

\\sweco.se\SE\ST001\PROJEKT\7902\7500745\000\2_Genomförande_E\2_07_Järnvägsplan\6_Illustr\2018-07-03 13-52 7210240-P-Illustrationsplaner.dgn

Denna ritning är Trafikverkets egendom. Allt obehörigt begagnande av ritningen bevisas enligt lag.
TRAFIKVERKET

BERGA

GYHULT

Ritning 45

Ritning 46

Ritning 46A

Mörsaregatan

NYTT SPÅR

BEFINTLIGT SPÅR RIVS

FÖRESLAGEN SIDOFÖRFLYTTNING AV SMÄRYDSVÄGEN

FÖRESLAGEN SIDOFÖRFLYTTNING AV SMÄRYDSVÄGEN

FÖRESLAGEN NY DRAGNING AV SMÄRYDSVÄGEN

KURVRÄTNING MED SPÅR I NYTT LÄGE

KURVRÄTNING MED SPÅR I NYTT LÄGE

238+000

238+100

238+200

238+300

238+400

238+500

900

X 6218603
Y 101580

X 6217803
Y 101280

X 6217703
Y 100980

X 6218003
Y 101180

SKALA 1:1000
0 5 10 20 50 100
METER

ANMÄRKNINGAR

KOORDINATSYSTEM: SWEREF 99 13 30

HÖJDSYSTEM: RH70

BEFINTLIG ANLÄGGNING

- SPÅRMITT BEFINTLIGT SPÅR
- SPÅRMITT SPÅR RIVS

NY ANLÄGGNING

- SPÅRMITT NYTT SPÅR MED LÄNGDMÄTNING (XXX+XXX)
- SPÅRVÄXEL
- SLÄNTMARKERING
- KONTAKTLEDNINGSSTOLPE MED UTLIGGARE
- STAG
- BRYGGA
- ENKELSTOLPSBRYGGA
- TEKNIKBYGGNAD
- AUTOTRANSFORMATOR
- BULLERSKYDDSSKÄRM PÅ BULLERSKYDDSVALL
- BULLERSKYDDSSKÄRM PLANK
- STÄNGSEL
- SKYDDSRÄCKE
- NY SERVICEVÄG

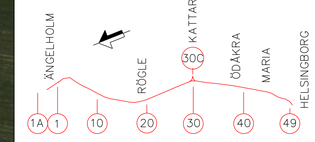

GRANSKNINGSSTATUS / SYFTE: GÄLLANDE

HANDLINGSTYP: FASTSTÄLLELSEHANDLING

DATUM: 2018-06-18

LEVERANS / ÄNDRINGS-PM: 01.00

OBJEKT: ÄNGELHOLM-HELSINGBORG ROMARES VÄG

DELOMRÅDE / BANDEL: 920

ANLÄGGNINGDEL: TEKNIKSLAGSÖVERGIPANDE

OBJEKTNUMMER / KM: 238+000 - 238+500

KONSTRUKTIONSNUMMER:

BESTÄLLARE: TRAFIKVERKET

LEVERANTÖR: SWECO

SKAPAD AV: SEMYAN

UPPDRAGSNUMMER: 7500745

GODKÄND AV: SEAPJO

AVDELNING:

RITNINGSTYP: ILLUSTRATIONSKARTA

TEKNIKOMRÅDE / INNEHÅLL: TEKNIKSLAGSÖVERGIPANDE

BESKRIVNING: DUBBELSPÅR ÄNGELHOLM-HELSINGBORG ILLUSTRATIONSKARTA

SKALA	FORMAT	FÖRVALTNINGSNUMMER		
1:1000	A1			
RITNINGSNUMMER		BLAD	NÄSTA BLAD	BET
864-00-101-238-045		45	46	

\\sweco.se\SE\ST001\PROJEKT\7902\7500745\000\2_Genomförande_E\2_07_Järnvägsplan\16_Illustrationskartor\2018-07-03 864-00-121024O-P-Illustrationsplan_sw2.dgn