




GC-VÄG, FRILIGGANDE

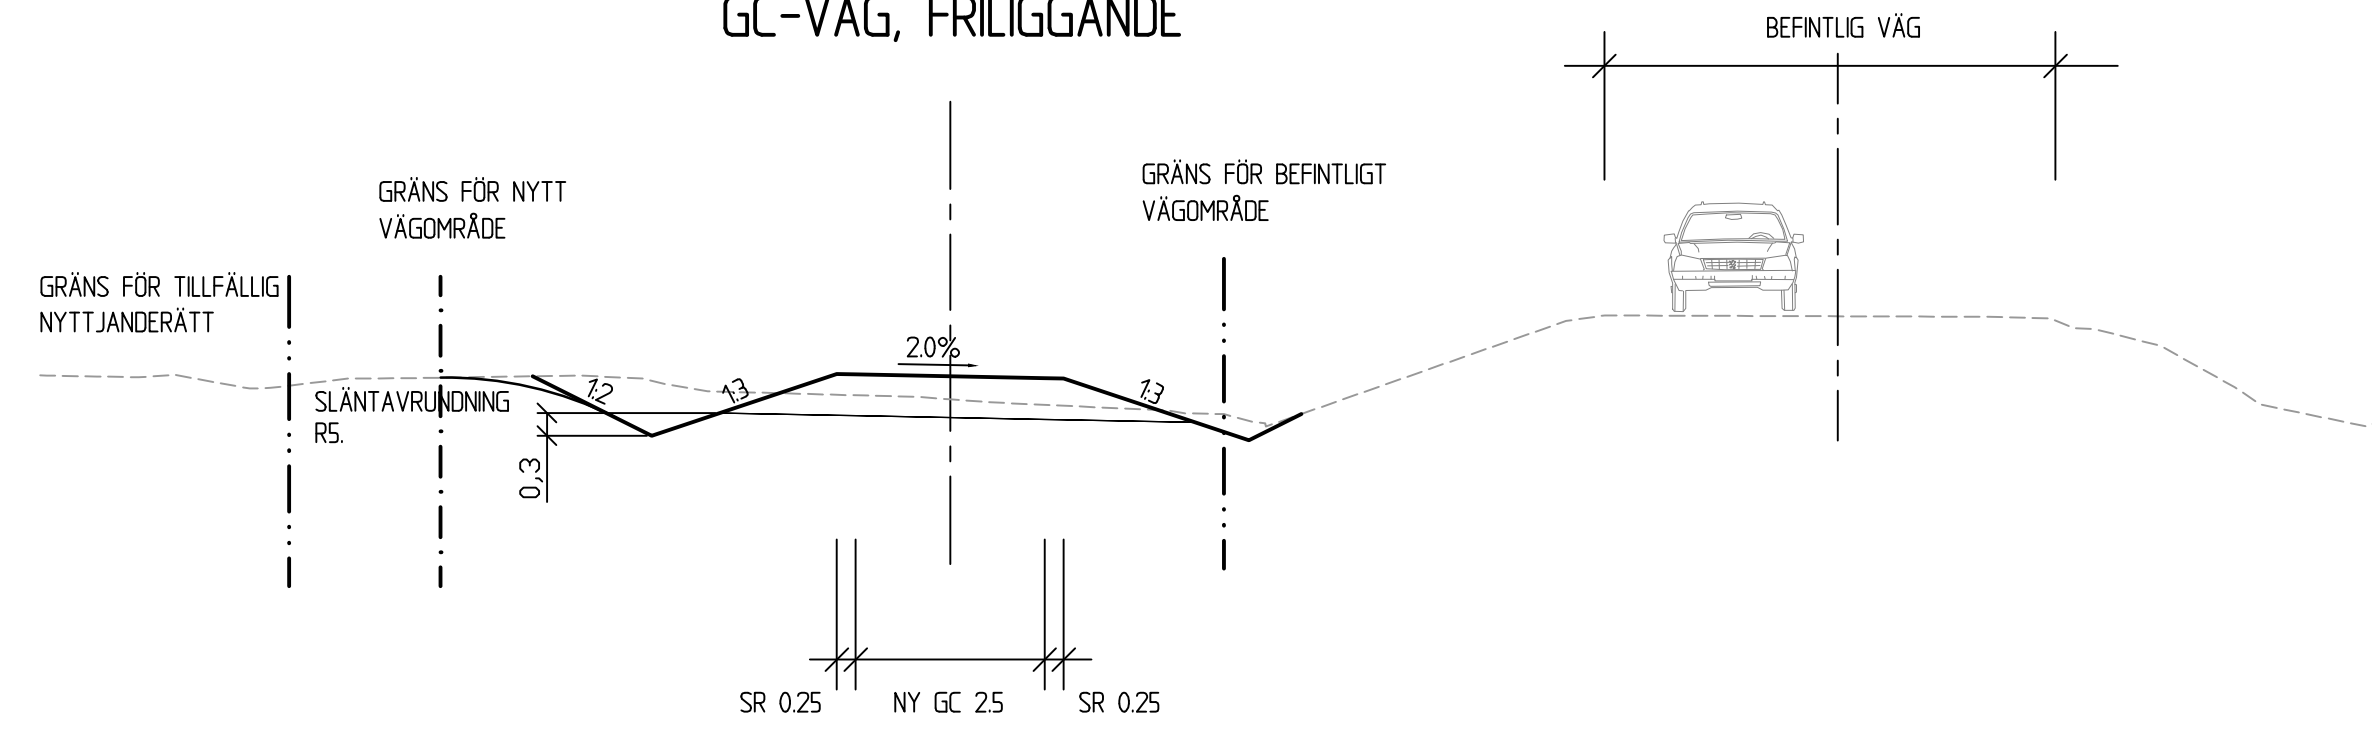


GC-VÄG, JUSTERAD CENTRUMLINJE

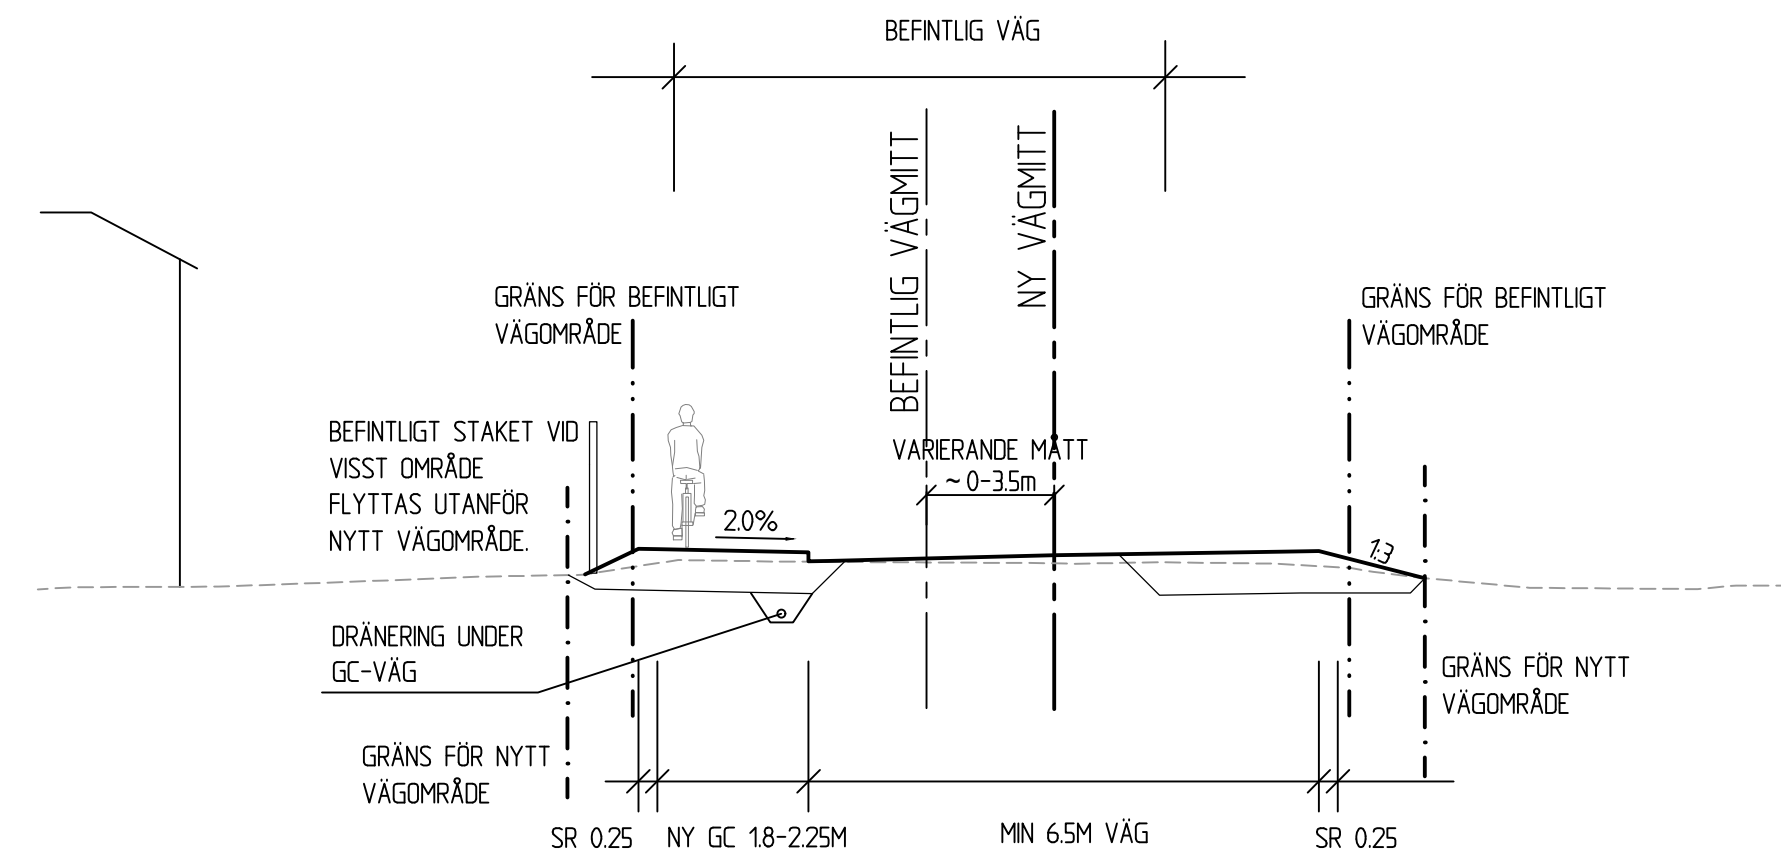


GC-VÄG, INDUSTRI

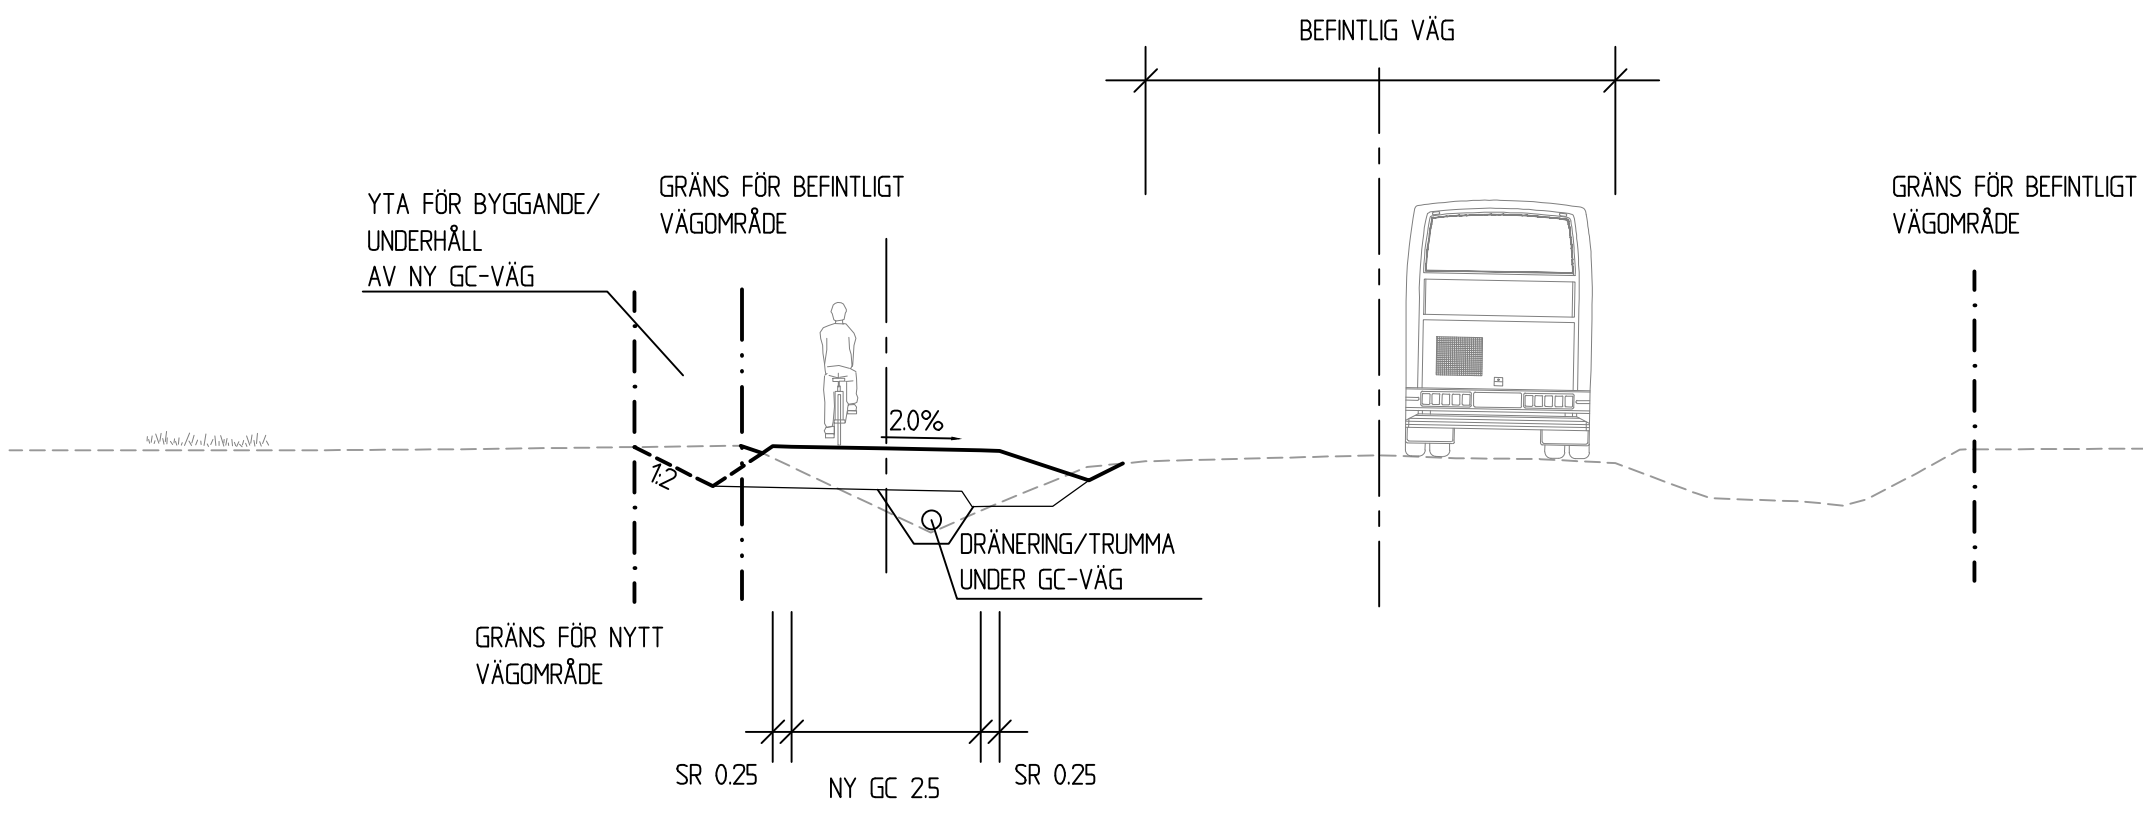

GC-VÄG, BERGSSKÄRNING

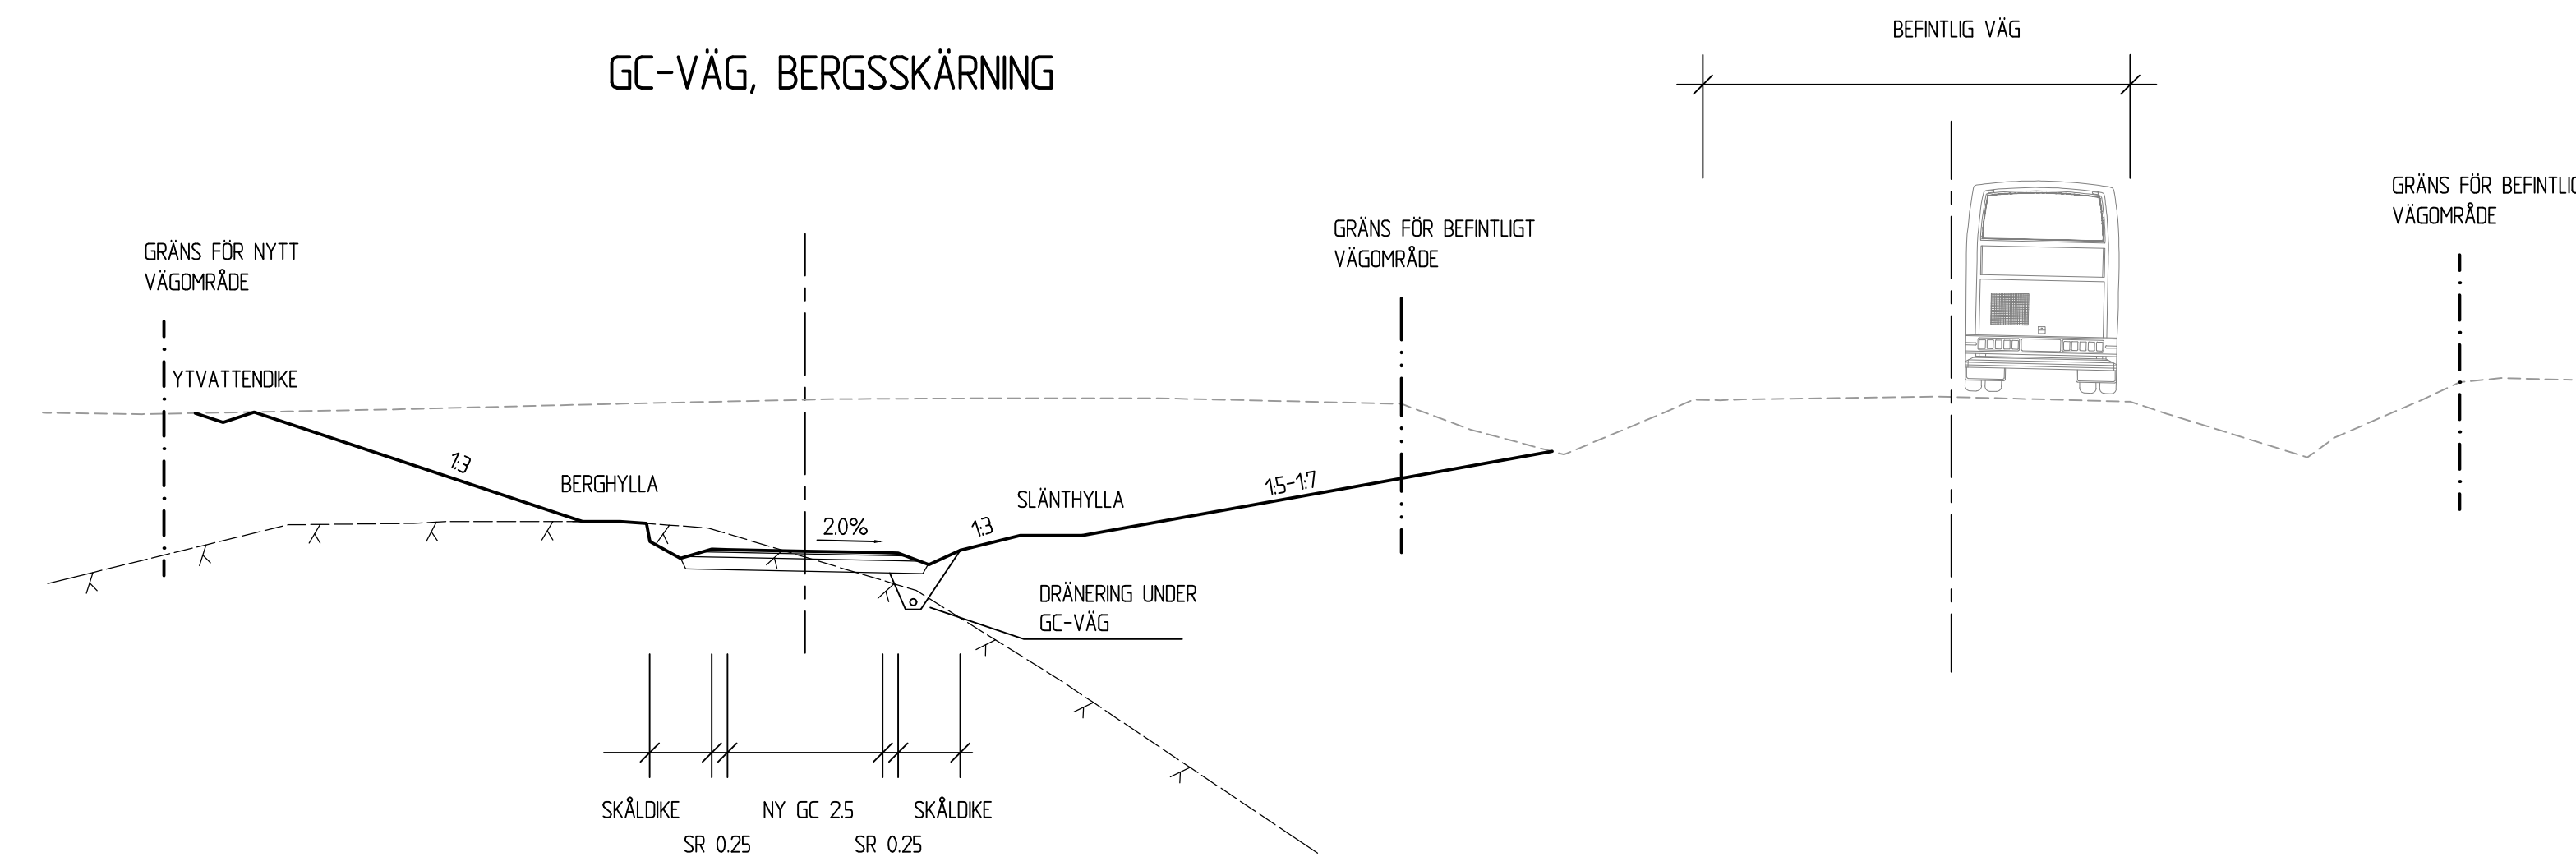

GC-VÄG, ÅKER

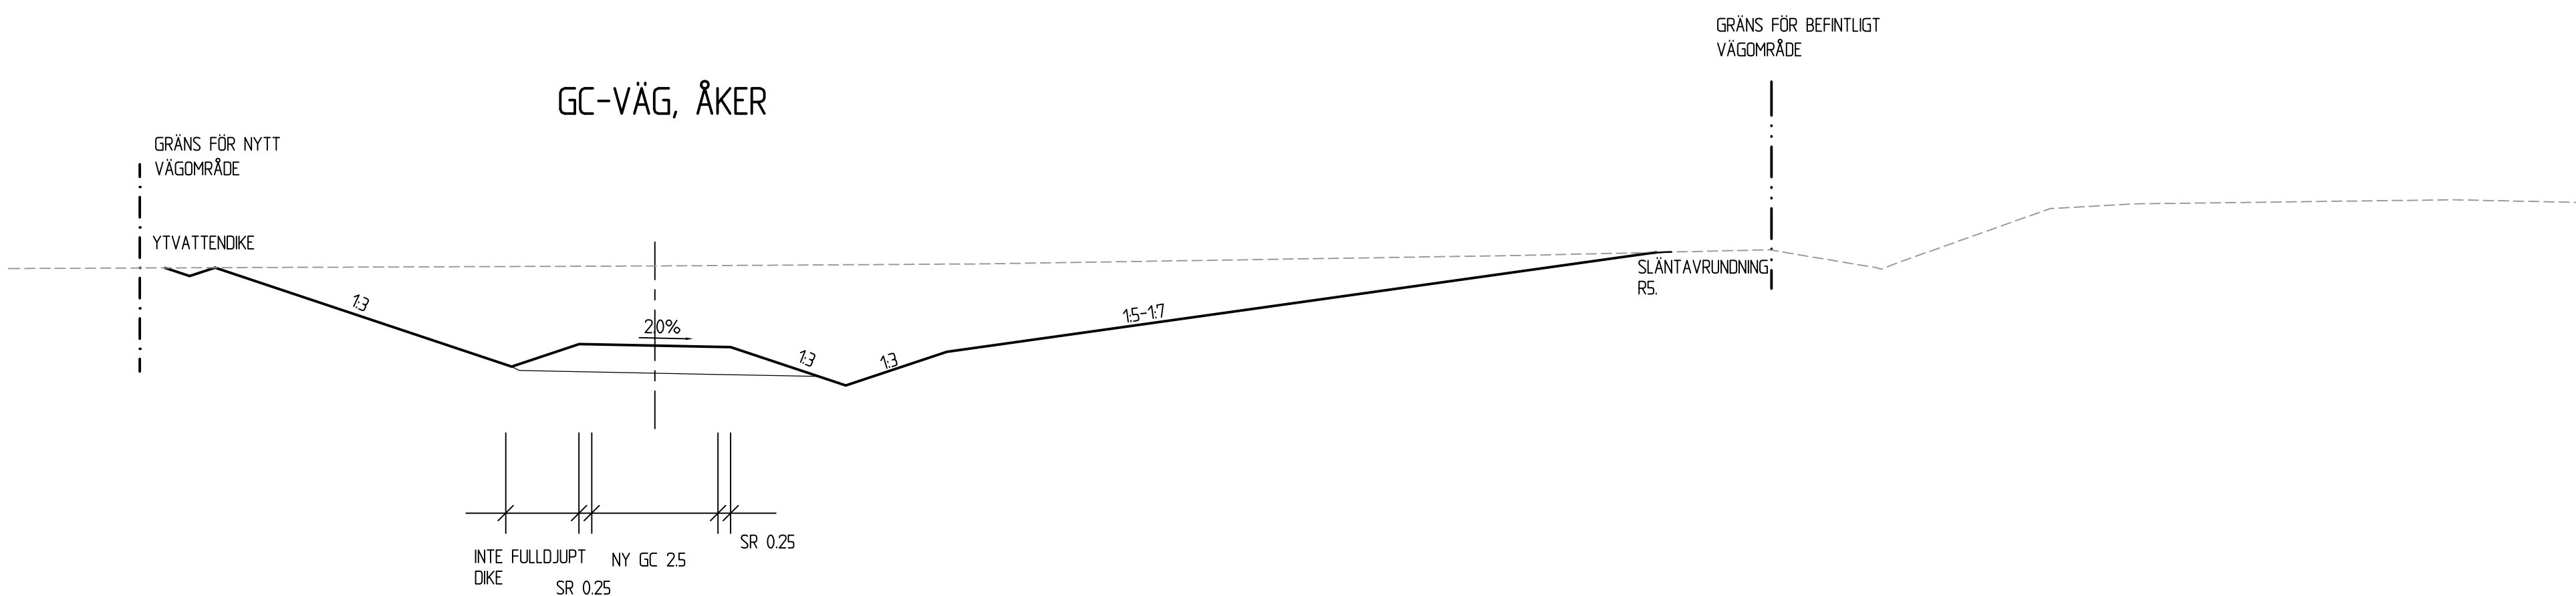

TYP AV PLAN		VÄGPLAN	
GRANSKNINGSSTATUS/SYFTE		FÖR GRANSKNING	
HANDLINGSTYP		GRANSKNINGSHANDLING	
DATUM	2020-10-26	LEVERANS / ÄNDRINGS-PM	
OBJEKT	TS-ÅTGÄRDER SÖDERBÄRKE		
DELOMRÅDE / BANDEL	SÖDERBÄRKE		
ANLÄGGNINGSDDEL	GEMENSAMT		
OBJEKTNUMMER / KM	164258	KONSTRUKTIONNUMMER	
BESTÄLLARE	TRAFIKVERKET	LEVERANTÖR	SWECO
SKAPAD AV	JOAKIM BERGGREN	UPPDRAGSNUMMER	12706245
GODKÄND AV	FREDRIK VENNGREN	AVDELNING	
RITNINGSTYP	SEKTIONS-RITNING		
TEKNIKOMRÅDE / INNEHÅLL	TRAFIK OCH VÄGUTFORMNING		
BESKRIVNING	TYPSEKTIONER		
SKALA	1:100	FORMAT	A1
RITNINGNUMMER	3 00 T 04 01	FÖRVALTNINGSNUMMER	
BLAD	NÄSTA BLAD	BET	B