



GC-VÄG, JUSTERAD CENTRUMLINJE


SEKTION 0/860-1/120

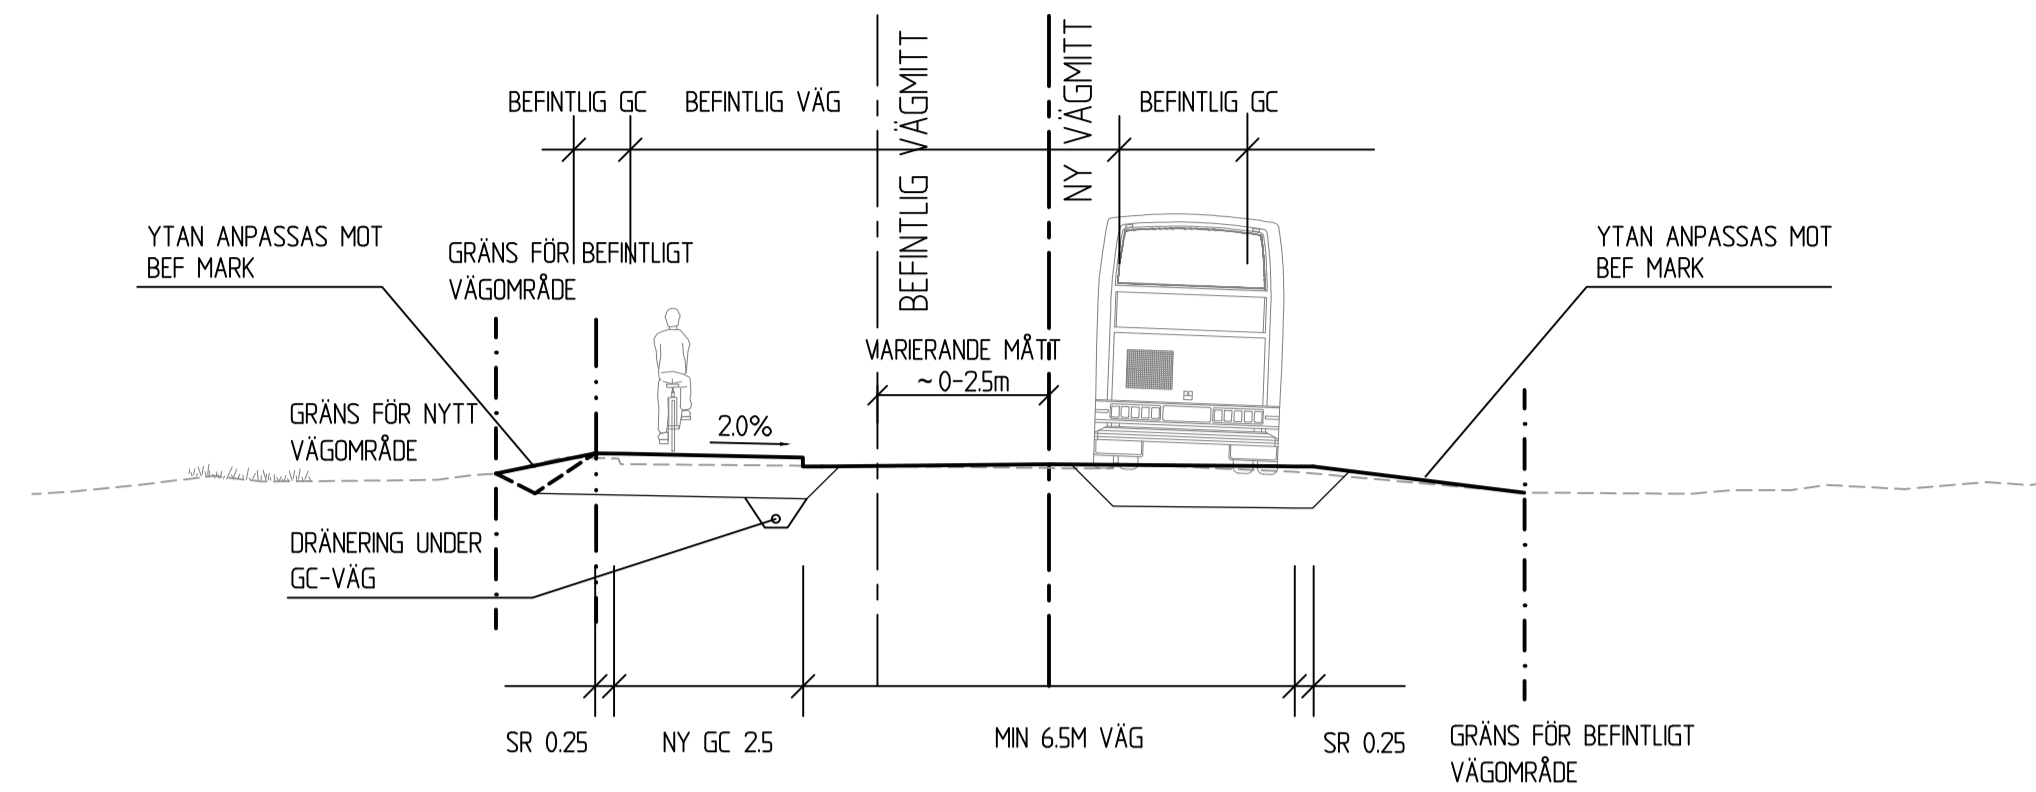


GC-VÄG MED SKILJEREMSA, SKOLGÅRDEN

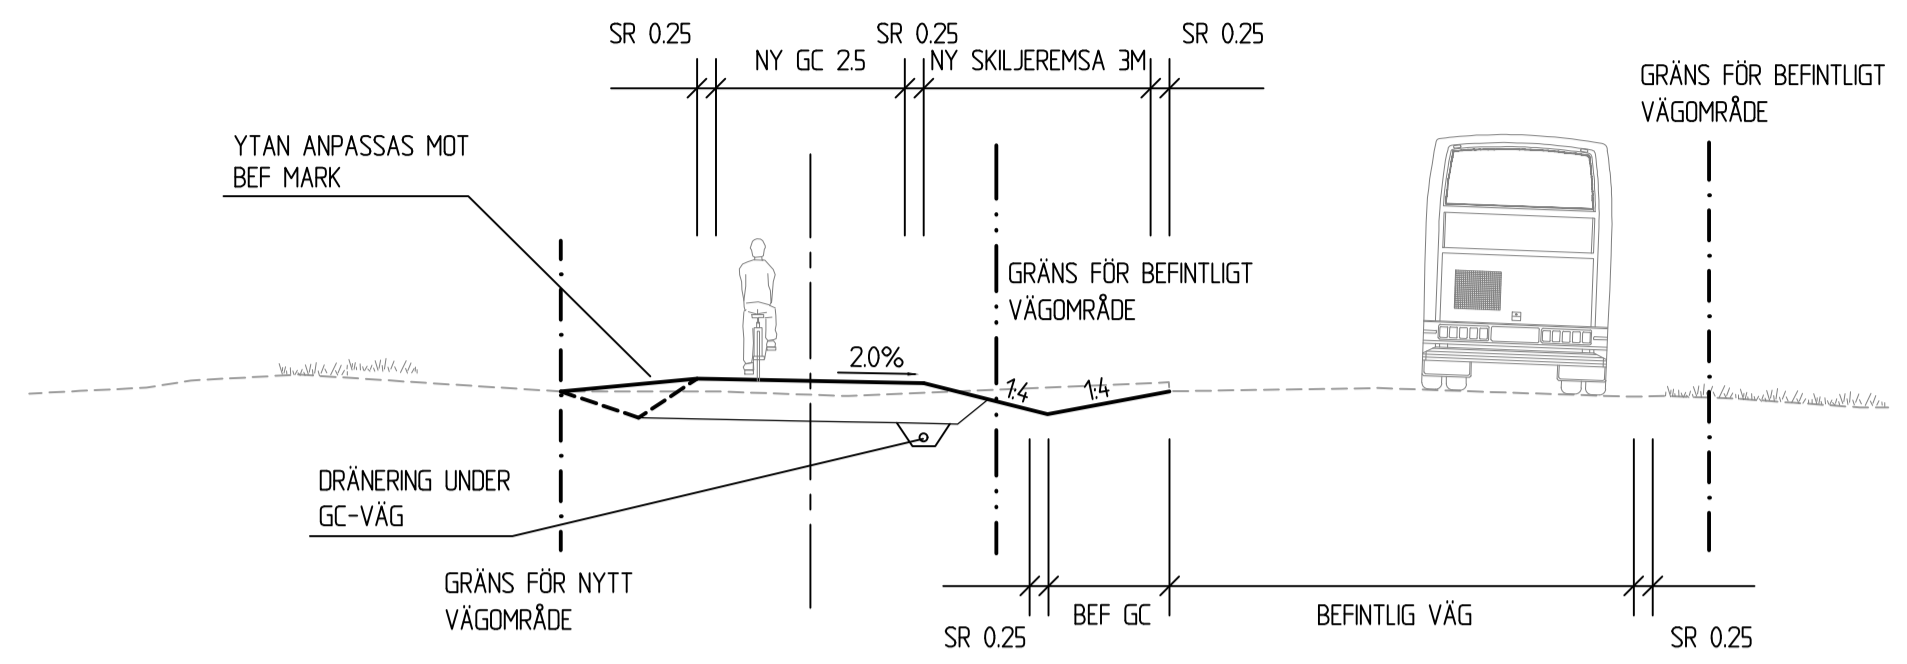


GC-VÄG, NY STÖDMUR

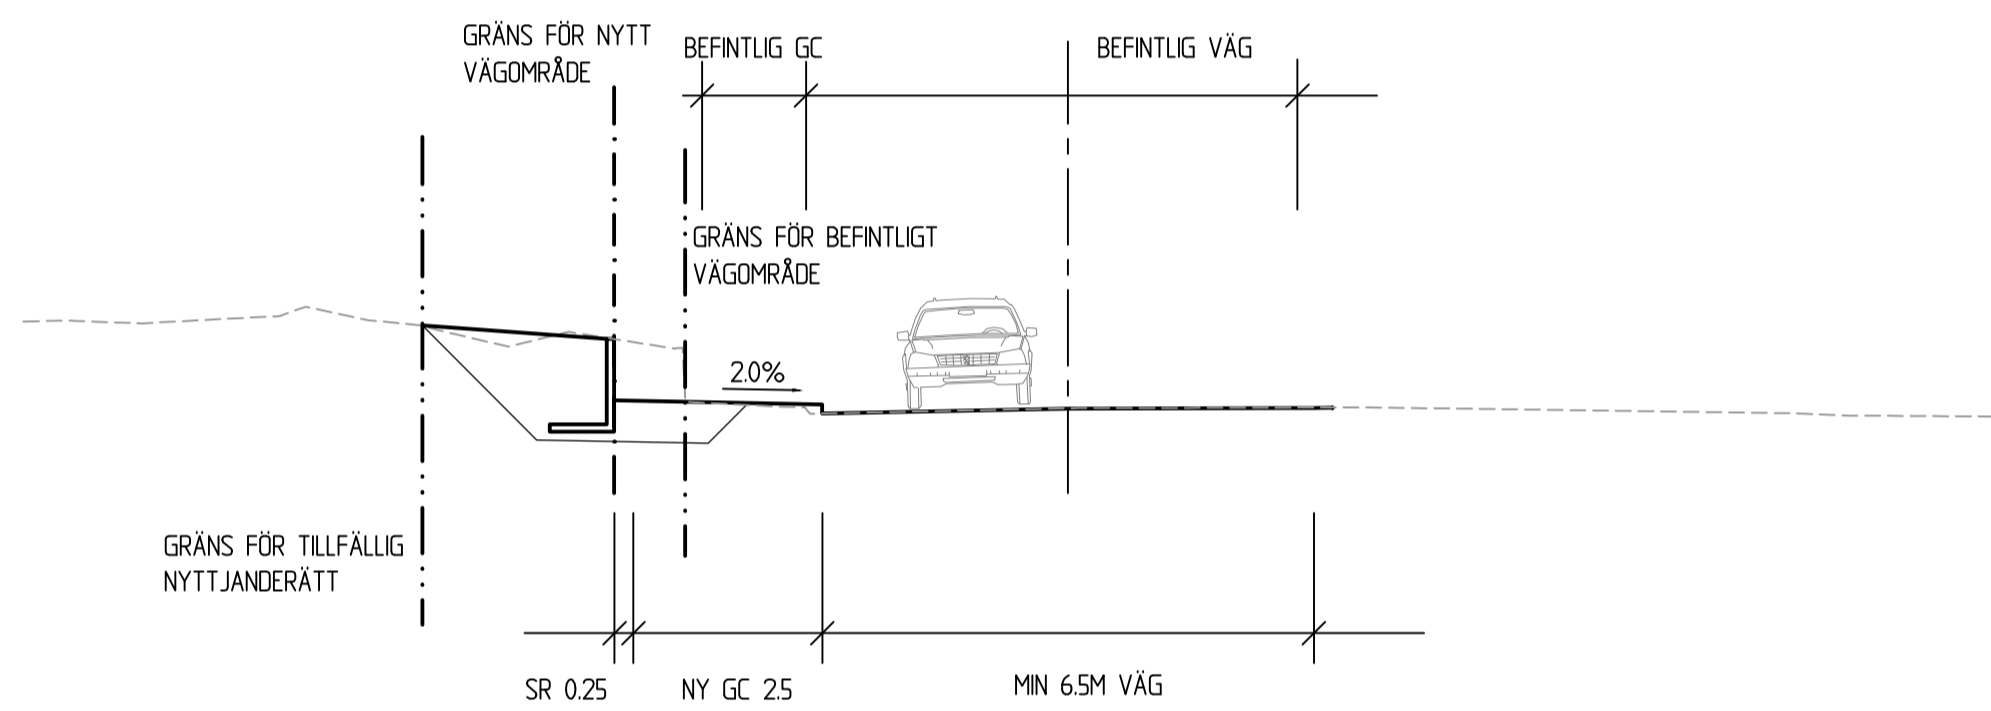

GÅNGVÄG, TILL OCH FRÅN BUSSFICKOR

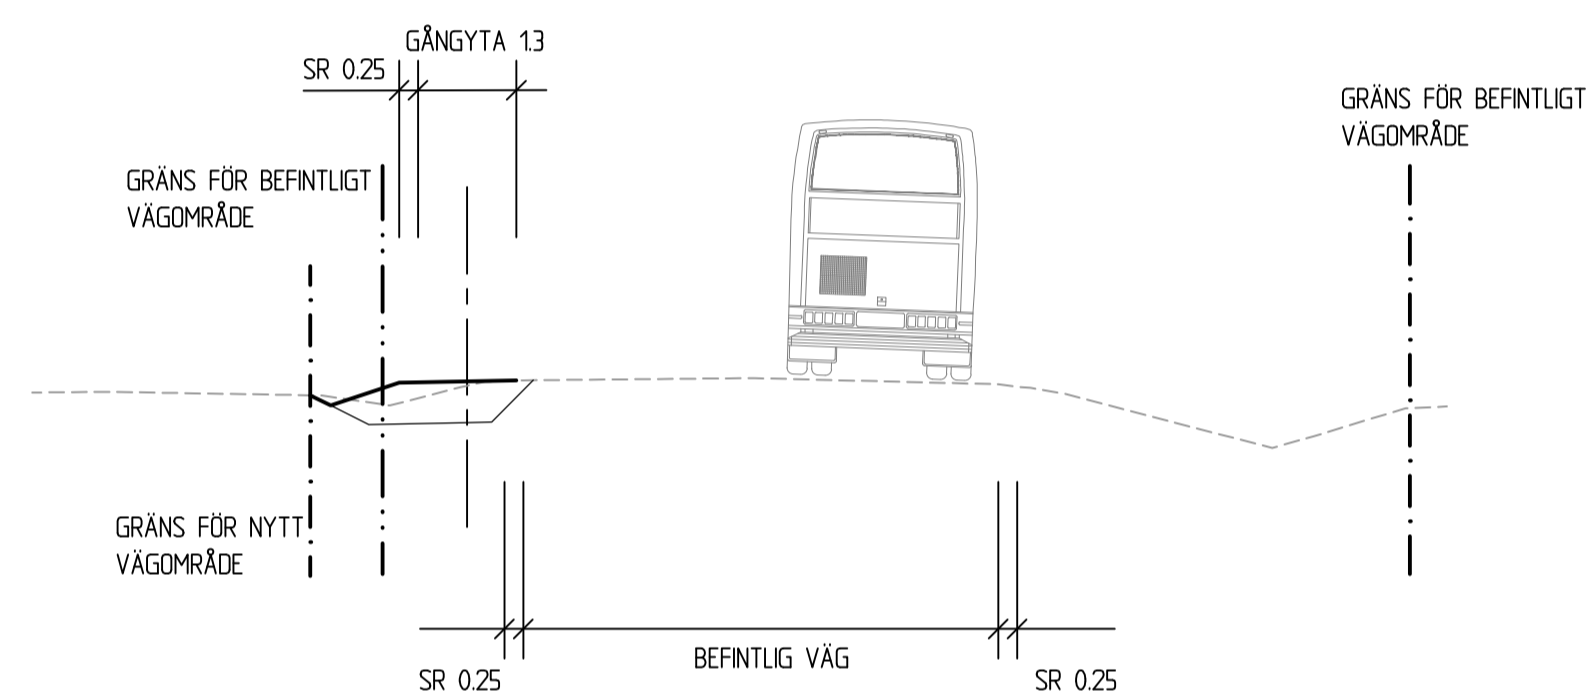

GC-VÄG, BEF. STÖDMUR VID TOMT

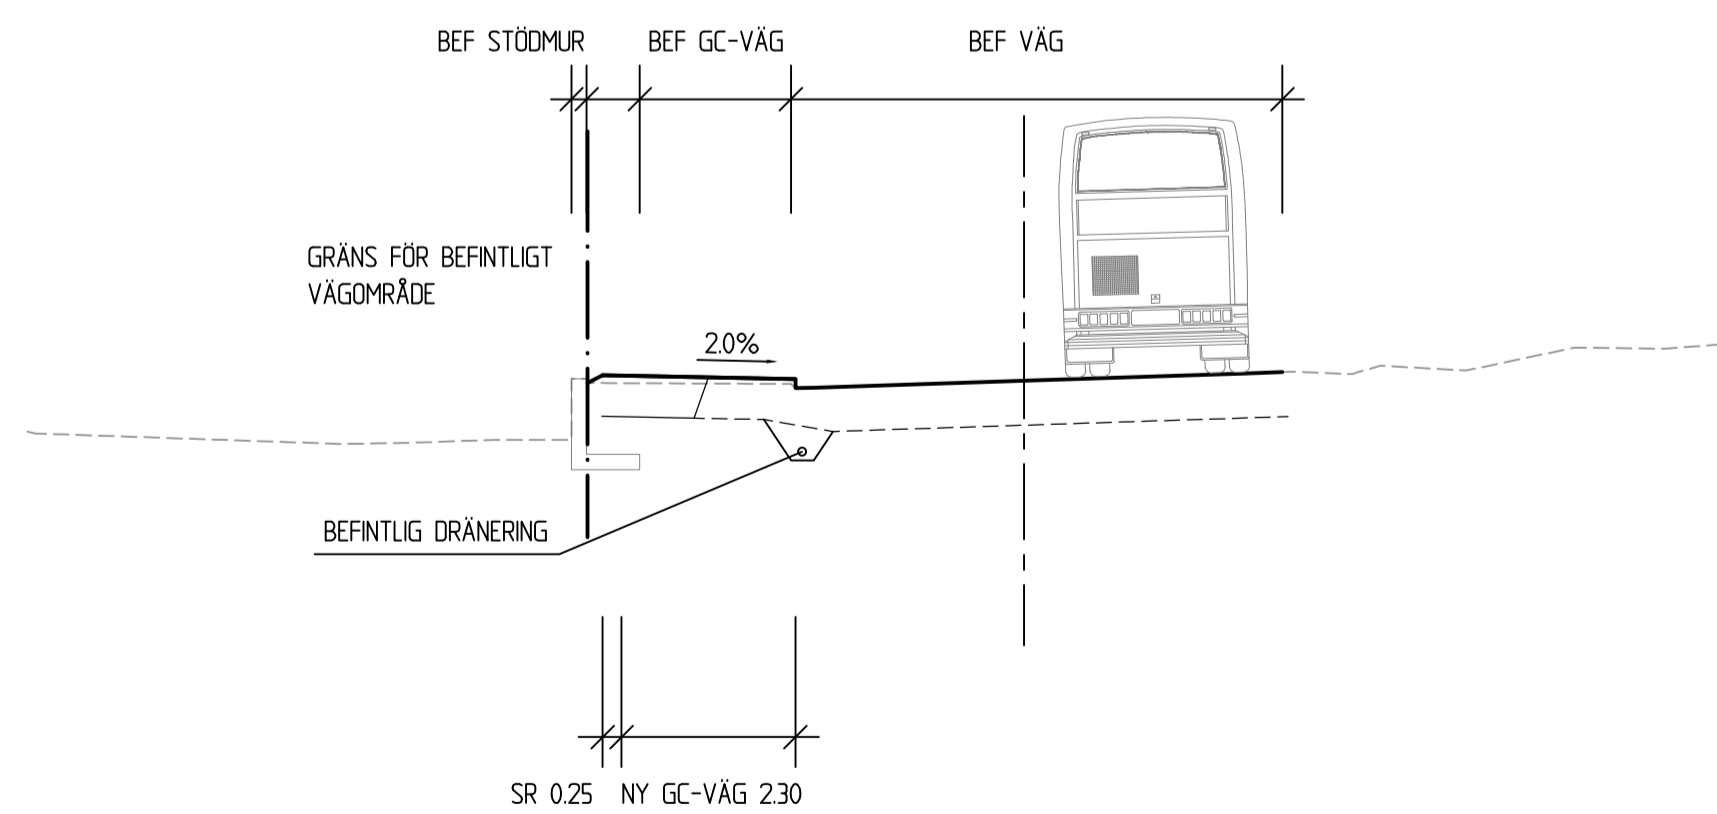

TYP AV PLAN		VÄGPLAN	
GRANSKNINGSSTATUS / SYFTE		FÖR GRANSKNING	
HANDLINGSTYP		GRANSKNINGSHANDLING	
DATUM	2020-10-26	LEVERANS / ÄNDRINGS-PM	
OBJEKT	TS-ÅTGÄRDER SÖDERBÄRKE		
DELOMRÅDE / BANDEL	SÖDERBÄRKE		
ANLÄGGNINGSDDEL	GEMENSAMT		
OBJEKTNUMMER / KM	164258	KONSTRUKTIONNUMMER	
BESTÄLLARE	TRAFIKVERKET	LEVERANTÖR	SWECO
SKAPAD AV	JOAKIM BERGGREN	UPPDRAGSNUMMER	12706245
GODKÄND AV	FREDRIK VENNGREN	ÄNDRING	
RITNINGSTYP	SEKTIONS-RITNING		
TEKNIKOMRÅDE / INNEHÅLL	TRAFIK OCH VÄGUTFORMNING		
BESKRIVNING	TYPSEKTIONER		
SKALA	1:100	FORMAT	A1
RITNINGNUMMER	3 00 T 04 02	FÖRVALTNINGSNUMMER	
		BLAD	NÄSTA BLAD
		BET	