


TYPRITNING FÖR ÖVERGÅNGSTÄLLEN.  
 UPPHÖJD ÖVERGÅNGSTÄLLE, SEKTION 0/922 OCH 1/069

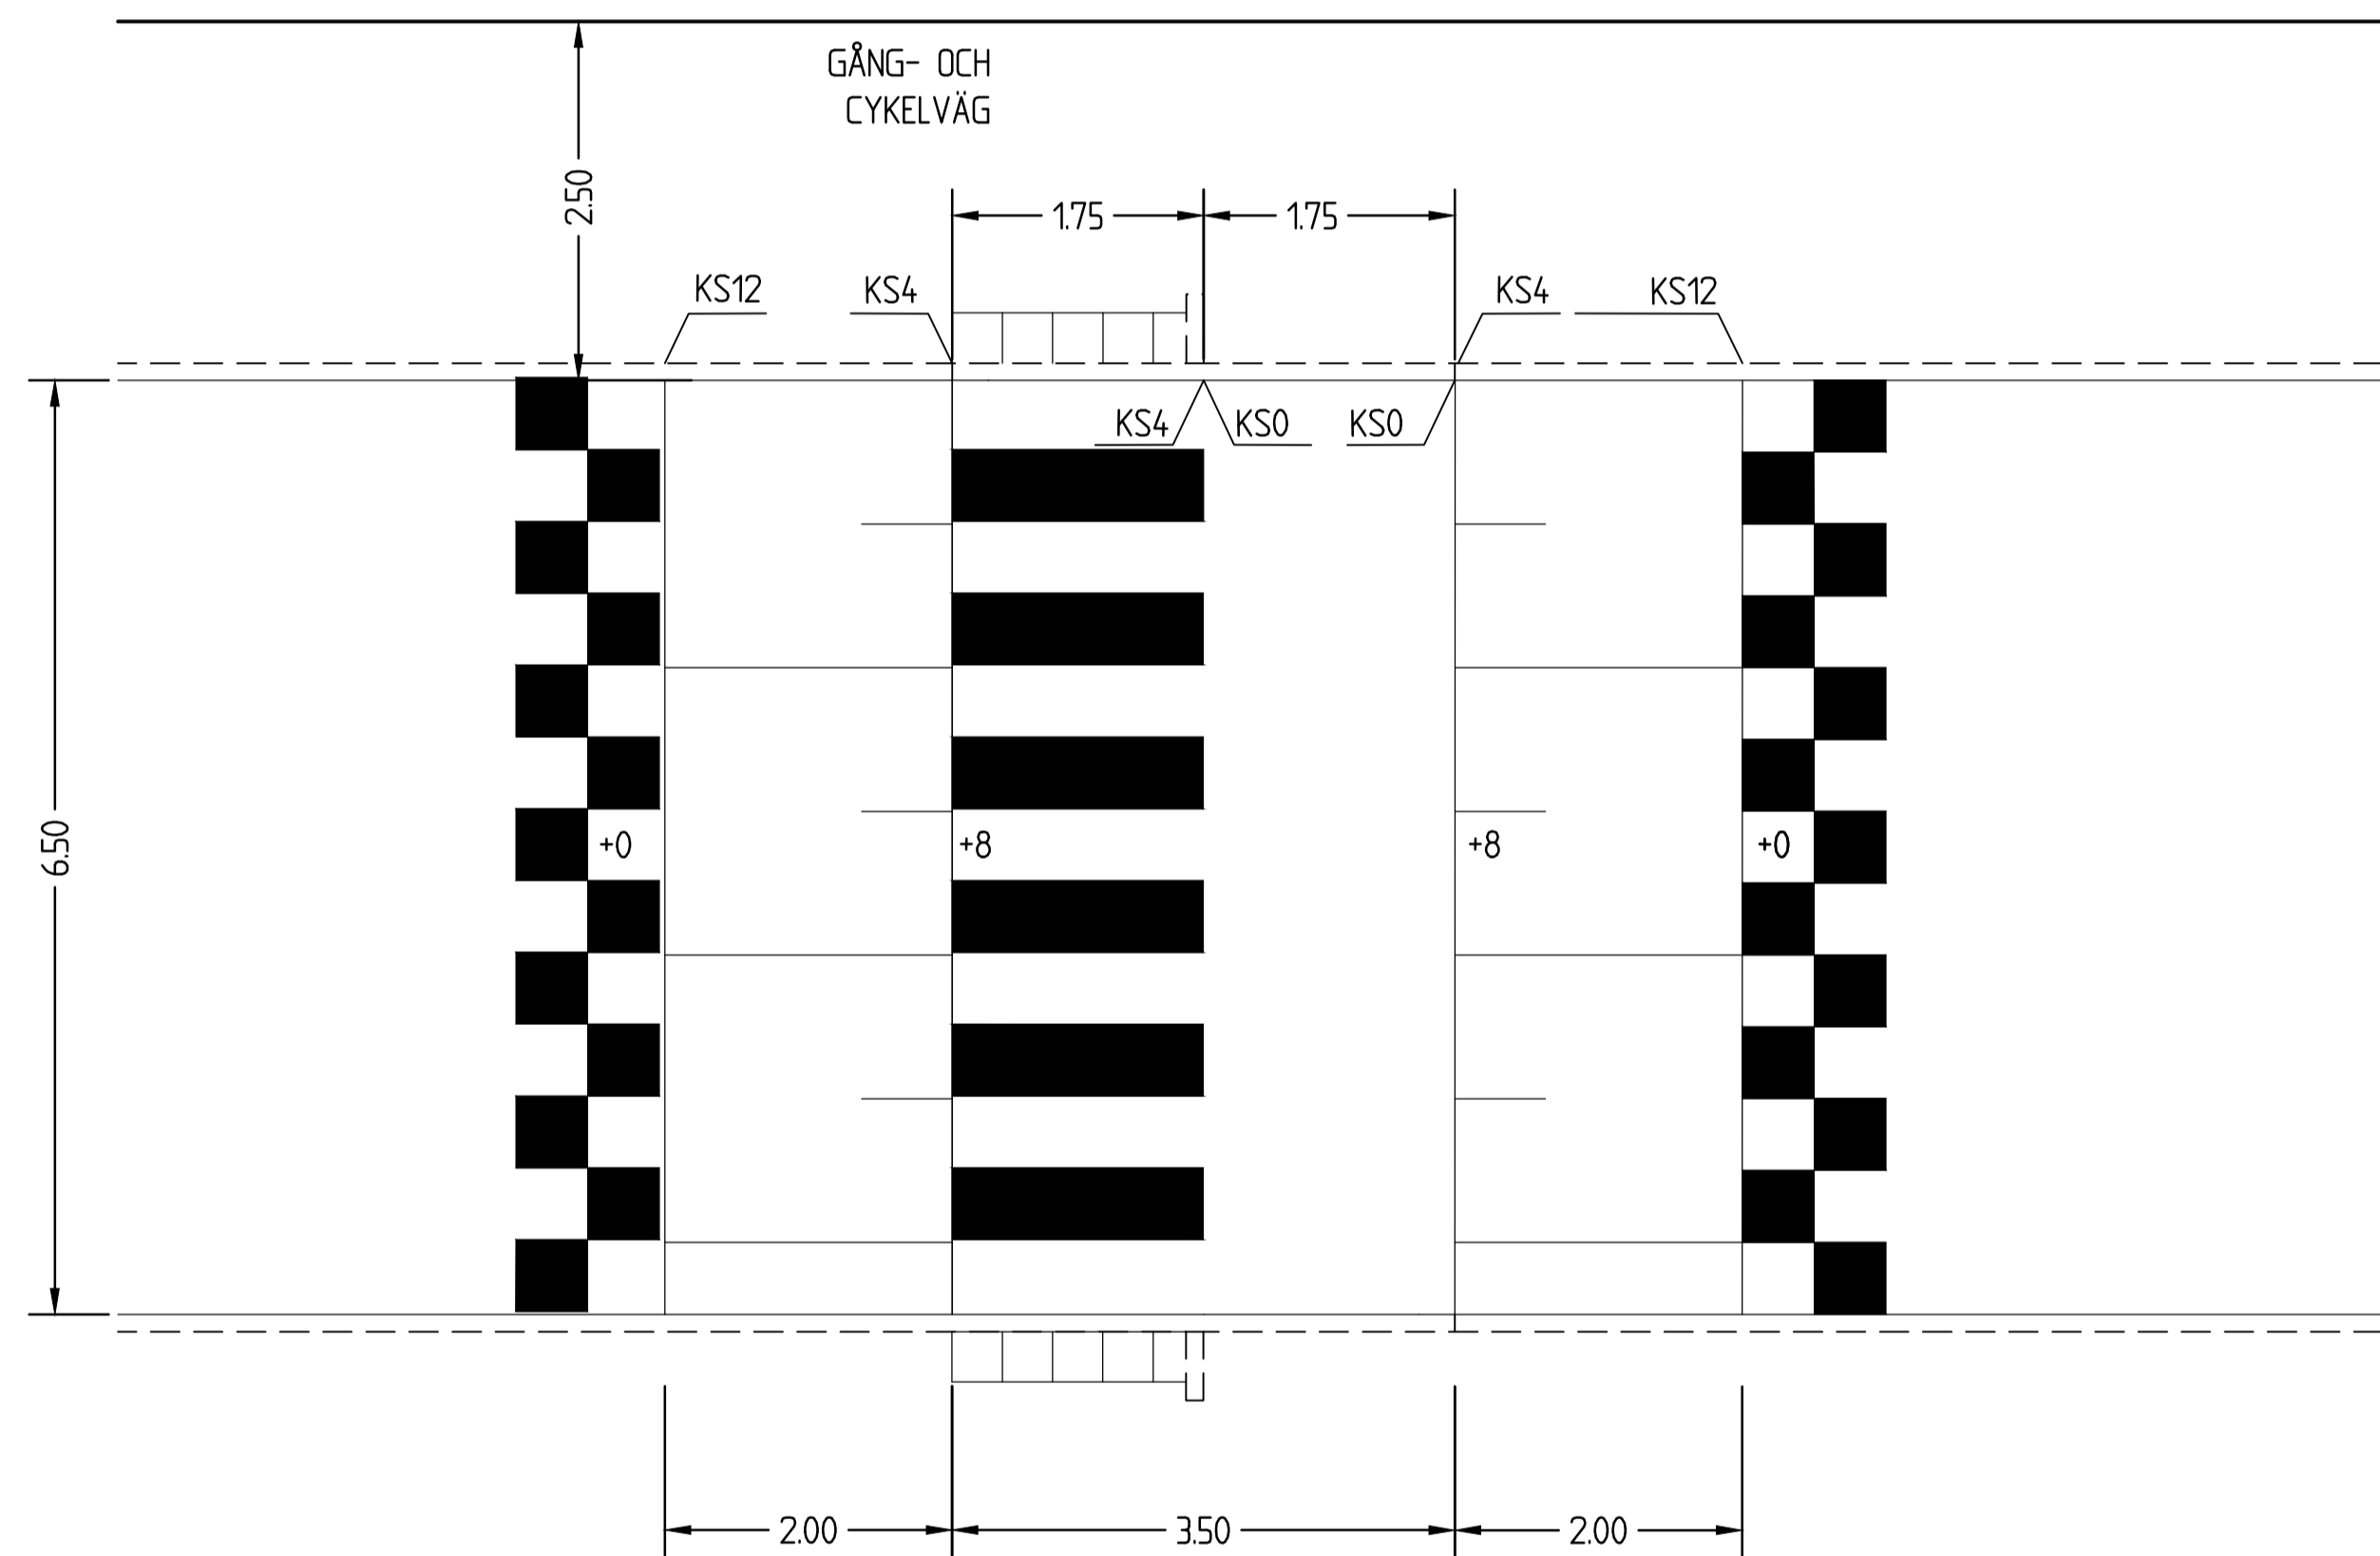

TYP AV PLAN		<b>VÄGPLAN</b>	
GRANSKNINGSSTATUS / SYFTE		<b>FÖR GRANSKNING</b>	
HANDLINGSTYP		<b>GRANSKNINGSHANDLING</b>	
DATUM	2020-10-26	LEVERANS / ÄNDRINGS-PM	
OBJEKT			
<b>TS-ÅTGÄRDER SÖDERBÄRKE</b>			
DELOMRÅDE / BANDEL			
<b>SÖDERBÄRKE</b>			
ANLÄGGNINGSDDEL			
<b>GEMENSAMT</b>			
OBJEKTNUMMER / KM	164258	KONSTRUKTIONSNUMMER	
BESTÄLLARE	TRAFIKVERKET	LEVERANTÖR	SWECO
SKAPAD AV	JOAKIM BERGGREN	UPPDRAGSNUMMER	12706245
GODKÄND AV	FREDRIK VENNGREN	AVDELNING	
RITNINGSTYP			
<b>DETALJRITNING</b>			
TEKNIKOMRÅDE / INNEHÅLL			
<b>TRAFIK OCH VÄGUTFORMNING</b>			
BESKRIVNING			
<b>UTFORMNING UPPHÖJDA ÖVERGÅNGSSTÄLLE</b>			
SKALA	1:50	FORMAT	A1
RITNINGSNUMMER	3 00 T 06 01	FÖRVALTNINGSNUMMER	
BLAD		NÄSTA BLAD	BET