




TYPSEKTION GC-VÄG 3.00M MED SKILJEREMSA 2.50 METER  
SEKTION 0/030-0/405

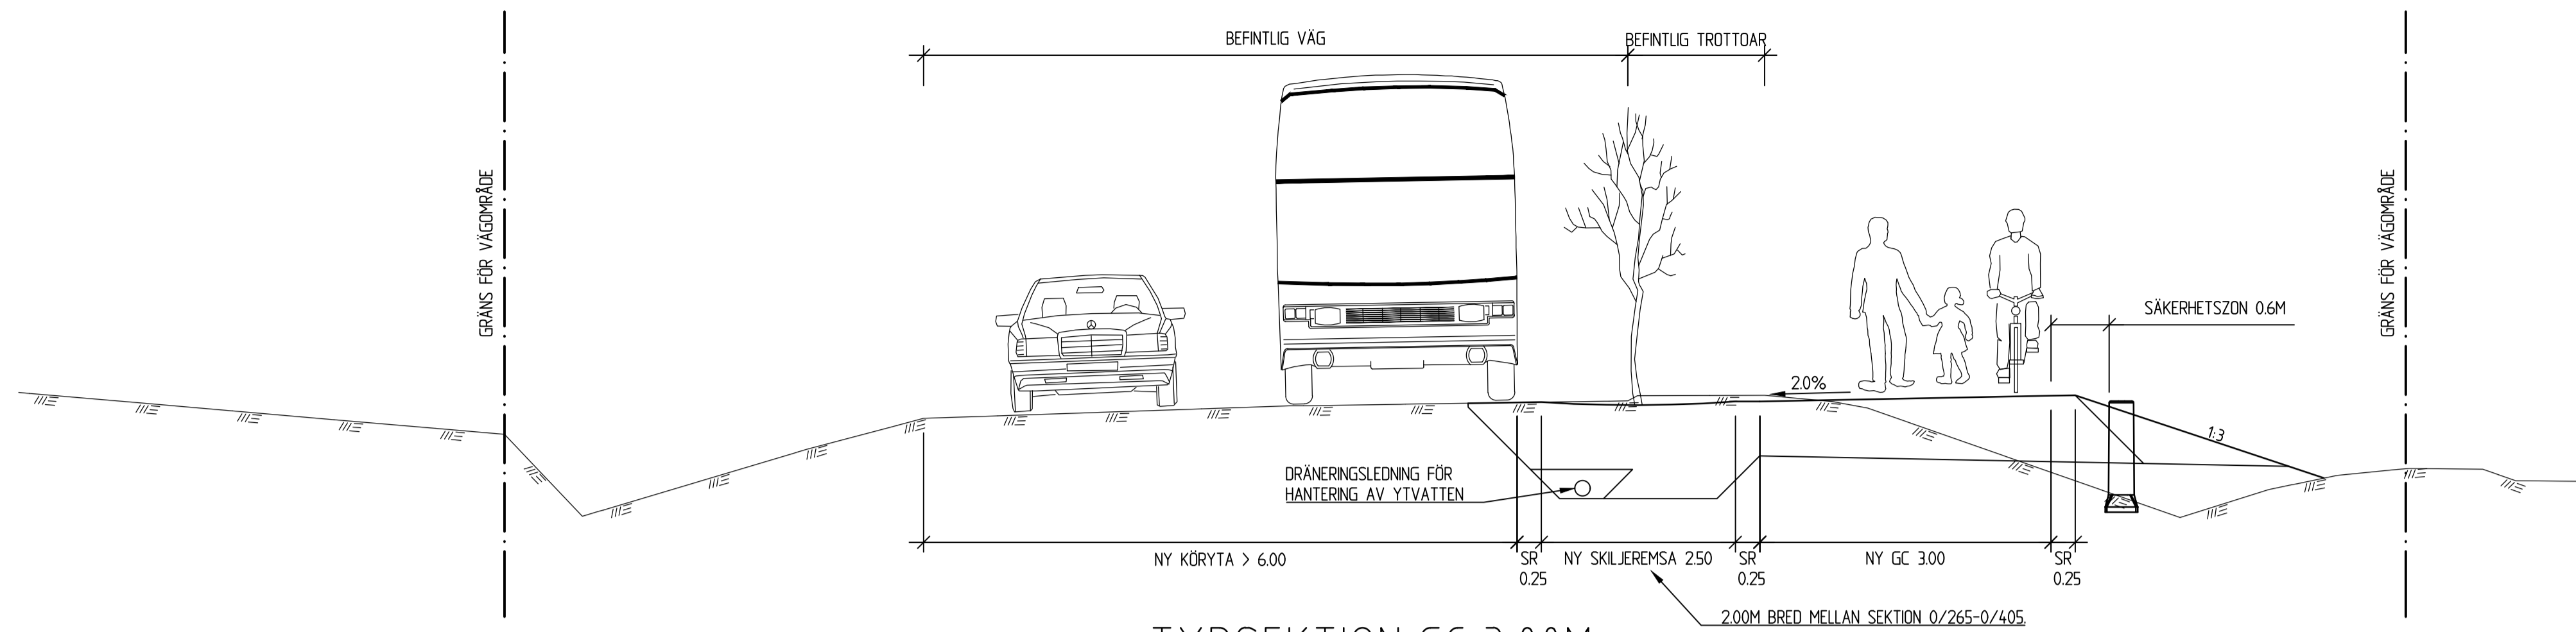


TYPSEKTION GC 3.00M  
SEKTION 0/405-0/460

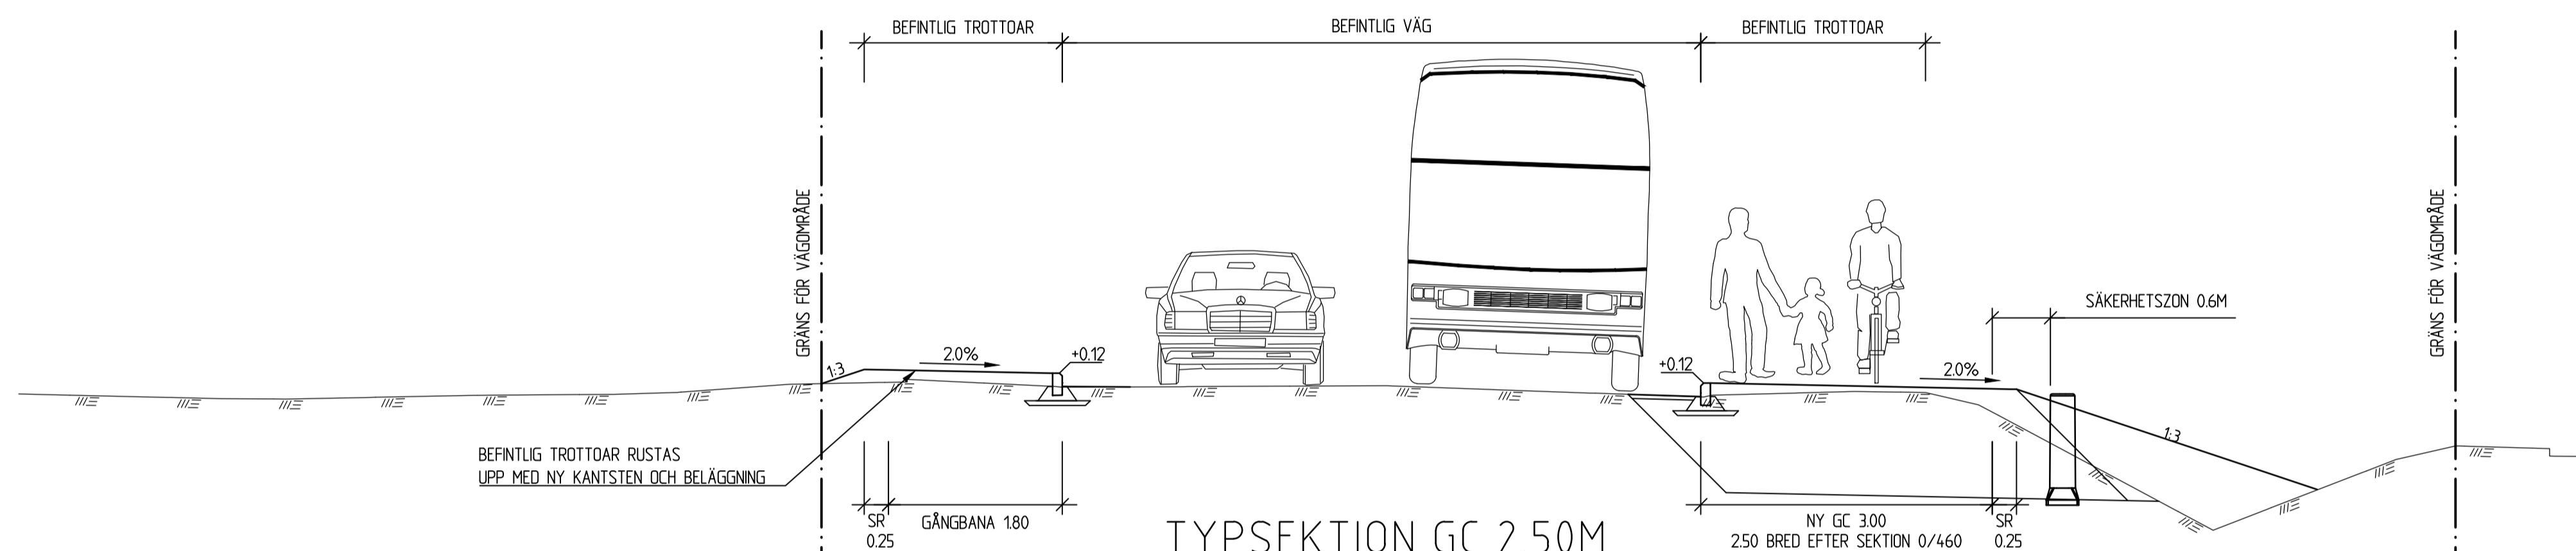

TYPSEKTION GC 2.50M  
SEKTION 0/460-1/400

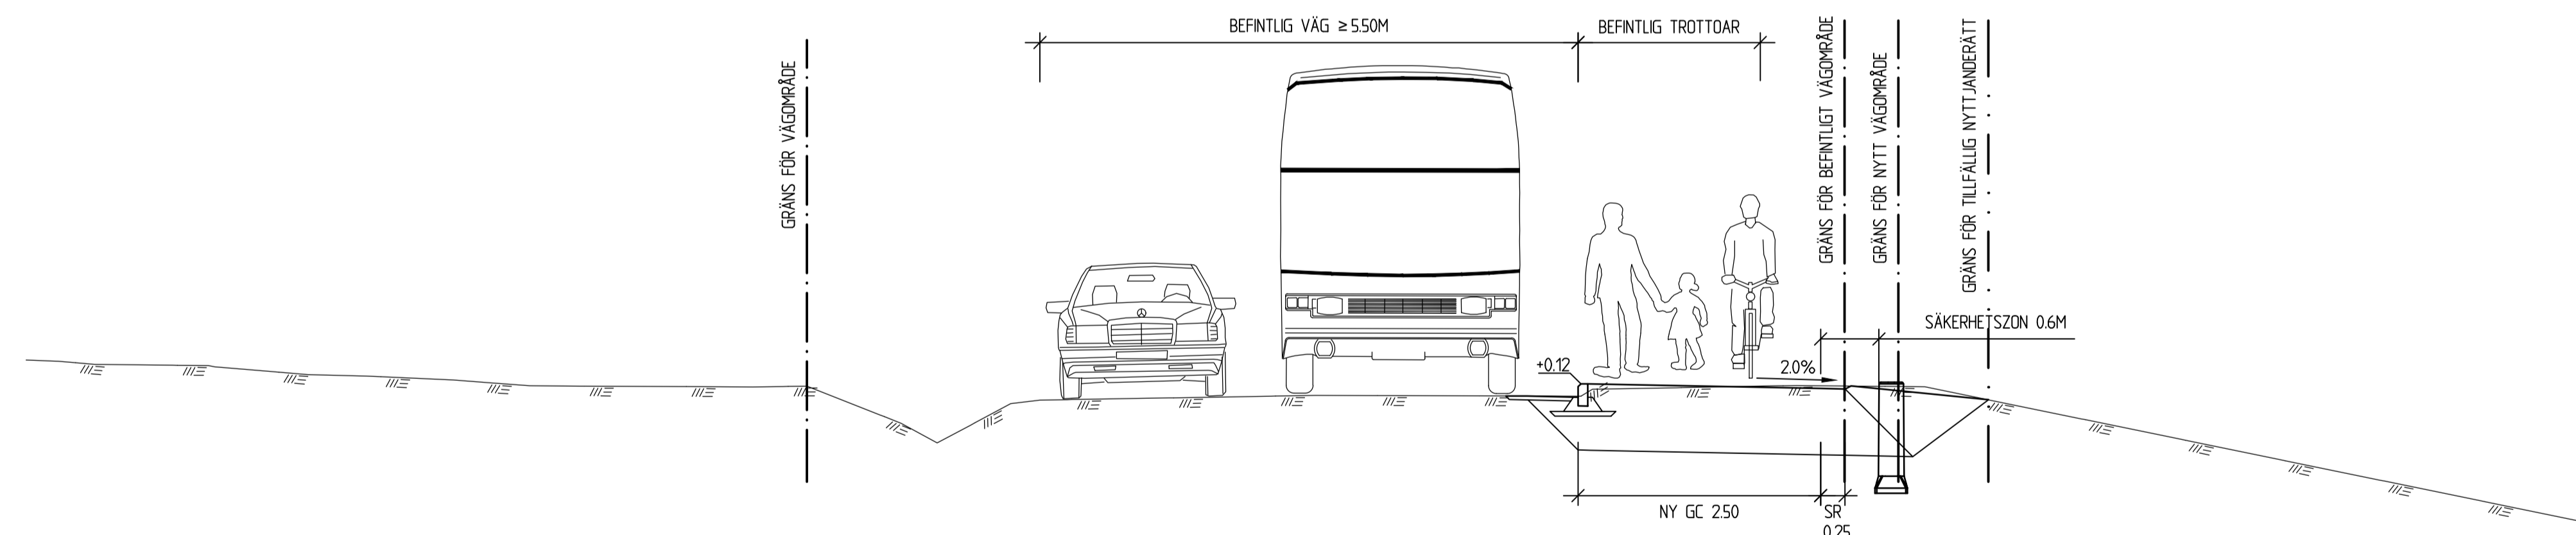

SEKTION NY PASSAGE DÄR GC BYTER SIDA  
SEKTION 1/400-1/500

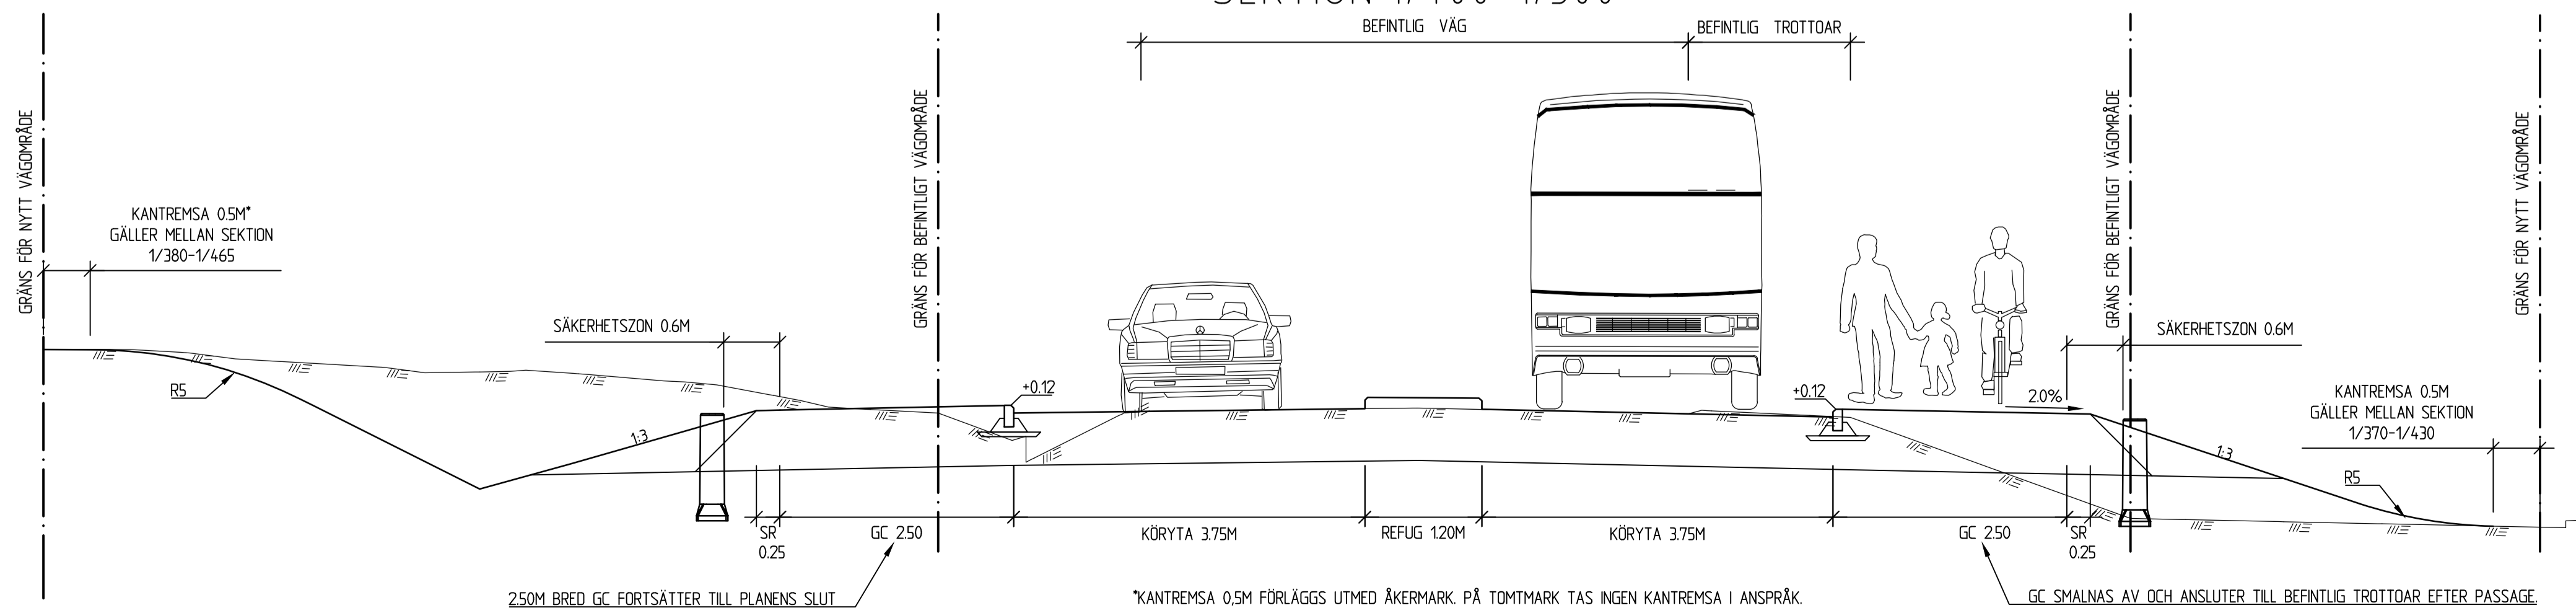

TYP AV PLAN **VÄGPLAN**

GRANSKNINGSSTATUS / SYFTE

HANDLINGSTYP **SAMRÅDSHANDLING**

DATUM 2022-06-23 LEVERANS / ÄNDRINGS-PM

OBJEKT **CENTRUMÅTGÄRDER  
SÖRÅKER, VÄG 684**

DELOMRÅDE / BANDEL **V684**  
ANLÄGGNINGSDIEL **GC-VÄG**

OBJEKTNUMMER / KM 173278 KONSTRUKTIONSNUMMER

BESTÄLLARE LEVERANTÖR



SKAPAD AV **H.FORSBERG**

UPPRAGSNUMMER **30024864**

GRANSKAD AV **M.ÅHLANDER**

ÄNDRING

RITNINGSTYP **SEKTIONS-RITNING**

TEKNIKOMRÅDE (INNEHÅLL) **VÄGUTFORMNING OCH TRAFIK**  
BESKRIVNING **TYPSEKTIONER**

RITNINGSNUMMER

**7 01 T 04 01**

SKALA **1:50**

FORMAT **A1**

FÖRVALTNINGSNUMMER

BLAD

NÄSTA BLAD

BET

\*KANTREMSA 0.5M FÖRLÄGGS UTMED ÅKERMARK. PÅ TOMTMARK TAS INGEN KANTREMSA I ANSPRÅK.

GC SMALNAS AV OCH ANSLUTER TILL BEFINTLIG TROTTOAR EFTER PASSAGE

250M BRED GC FORTSÄTTER TILL PLANENS SLUT