

TECKENFÖRKLARING
 DATUM GRUNDKARTA: 2021-02
 DATUM FASTIGHETSKARTA: 2022-11
 KOORDINATSYSTEM: SWEREF 99 18 00, RH2000

- NYA MARKANSPRÅK**
- + +--- GRÄNS FÖR JÄRNVÄGSPLAN
 - + +--- GRÄNS FÖR VÄGOMRÅDE, GRÄNS FÖR JÄRNVÄGSMARK
 - + +--- AVGRÄNSNING MELLAN OLIKA TYPER AV MARKANSPRÅK
 - J NY JÄRNVÄGSMARK MED ÄGANDERÄTT
 - Js NY JÄRNVÄGSMARK MED SERVITUTSRÄTT

- Js1 - SERVICEVÄG
 Js2 - TRÄDSÄKRING (SERVITUTET OMFATTAR ÄVEN RÄTT ATT UTANFÖR MARKERAT OMRÅDE AVVERKA DE TRÄD SOM KAN RISKERA JÄRNVÄGENS DRIFT)
 Js3 - GRUNDKONSTRUKTIONER
 Js4 - PÅSPÄRNINGSPLOTS
 Js5 - JÄRNVÄGSBRO

- V NYTT VÄGOMRÅDE MED VÄGRÄTT
 J.Vi NY JÄRNVÄGSMARK MED ÄGANDERÄTT OCH NYTT VÄGOMRÅDE MED INSKRÄNKT VÄGRÄTT
 T TILFÄLLIG NYTT JÄNDERÄTT

- T1 - ETABLERING
 T2 - UPPLAG
 T3 - ARBETS- OCH TRANSPORTVÄGAR
 T4 - OMLEDNING AV TRAFIK
 T5 - ANLÄGGNINGSARBETE


- NYA ANLÄGGNINGAR**
- +YY.Ym NY JÄRNVÄG, SPÅRMITT MED LÄNGDMÄTNINGSSTRECK OCH HÖJDSÄTTNING
 - YYY.YYY NY VÄG, VÄGBANETERMED LÄNGDMÄTNINGSSTRECK OCH HÖJDSÄTTNING
 - +YY.Ym NY VÄG, VÄGBANETERMED LÄNGDMÄTNINGSSTRECK OCH HÖJDSÄTTNING
 - PERSONSKYDDSTÄNGSEL, 2.5 METER ÖVER MARKYTAN, I HUVUDSAKLIG PLACERING

- SKYDDSGÄRDAR OCH FÖRSIKTIGHETSMÅTT**
- Sk - MARKERING ELLER AVGRÄNSNING AV SKYDDSGÄRDAR
 - Sk1 - BULLERSKYDDSSKÄRM, HÖJD +2.5 m ÖVER RÄLSÖVERKANT
 - Sk2 - URSPÄRNINGSSKYDD, SKYDDSRÄL
 - Sk3 - FÄGELAVVISARE
 - Sk4 - UTREDS FÖR ERBJUDANDE OM FASTIGHETSNARA RISKREDUCERANDE ÅTGÄRDER, KOMPLETTERAS I GRANSKNINGSHANDLINGEN
 - Sk5 - UTREDS FÖR ERBJUDANDE OM FASTIGHETSNARA BULLERSKYDDSGÄRD, KOMPLETTERAS I GRANSKNINGSHANDLINGEN
 - Sk6 - TORRTRUMMA FÖR SMÅ OCH MEDELSTORA DÄGGDJUR

VERKSAMHETER/ÅTGÄRDER SOM UNDANTAS FRÅN FÖRBUD ENLIGT MILJÖBALKEN
 Förbuden som avser verksamhet eller åtgärd inom generellt biotopskyddsområde (7:11 2 st. Miljöbalken) gäller inte byggande av allmän väg/järnväg.
 Förbuden mot åtgärder inom strandskyddsområde (7:15 Miljöbalken) gäller inte byggande av allmän väg/järnväg.
 Skyldigheten att göra anmälan för samråd enligt 12:6 Miljöbalken gäller inte för de verksamheter och åtgärder som behövs för att bygga vägen/järnvägen och som fastställts och ingår i vägområde för allmän väg/järnvägsmark eller område för tillfällig nyttjanderätt.

- MARKERING ELLER AVGRÄNSNING AV BIOTOPSKYDD
 - MARKERING ELLER AVGRÄNSNING AV STRANDSKYDD
- SÄRSKILDA BESLUT SOM TAS I SAMBAND MED FASTSTÄLLELSE AV JÄRNVÄGSPLAN**
- × × × INDRAGNING AV VÄG FRÅN ALLMÄNT UNDERHÅLL

- ÖVRIGA BETECKNINGAR PÅ PLANKARTAN**
- BEFINTLIG TRAFIKVERKETS FASTIGHET FÖR JÄRNVÄGSÄNDAMÅL
 - BEFINTLIG VÄG
 - BEFINTLIG BYGGNAD
 - KOORDINATKRYSS
 - STRANDLINJE
 - TRAKTGRÄNS
 - FASTIGHETSGRÄNS
 - BEFINTLIGT SPÅR
 - HÖJKURVA, EKVIDISTANS 5 METER

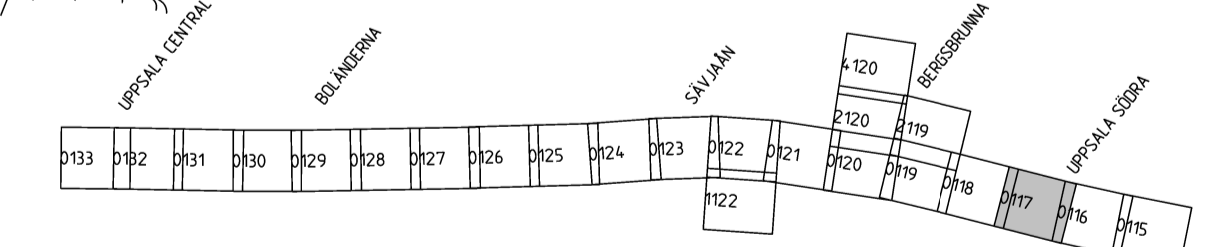

UTFORMNING AV PLANFÖRSLAG

TYP AV PLAN		JÄRNVÄGSPLAN	
LEVERANTÖR	AVDELNING	LEVERANS/ÄNDRING-TM	TEKNIKOMRÅDE
SWECO	UPPDRAGSNUMMER 30020886	KONSTRUKTIONSNUMMER	GRANSKNINGSSTATUS / SYFTE
SKAPAD AV SWECO/SEQQGG	TRAFIKVERKET	FRYK003-10GR-340-0000-58_58	HANDELSSTYP SAMRÅDSHANDLING ANLÄGGNINGSTYP
GRANSKAD AV SWECO/SECUML	Plankarta	SKALA 1:1000	PLÖMETER-METER 58*0 - 58*500 BANCEL 430
FÖRKLÄD AV SWECO/SEEDI	DATUM 2023-05-04	SKALA 1:1000	RITINGSNUMMER PROJEKT FSLK003-10GR-340-0000-58_58
		FORMAT A1	BLAD 0117
			0118

Denna plan är Trafikverkets ägo. Allt obehörigt
 bebyggande av annan bebyggelse enligt lag
 TRAFIKVERKET

