

TECKENFÖRKLARING DATUM GRUNDKARTA: 2021-02
 DATUM FASTIGHETSKARTA: 2022-11
 KOORDINATSYSTEM: SWEREF 99 18 00, RH2000

NYA MARKANSPRÅK
 - + + - GRÄNS FÖR JÄRNVÄGSPLAN
 - - - - - GRÄNS FÖR VÄGOMRÅDE, GRÄNS FÖR JÄRNVÄGSMARK
 - - - - - AVGRÄNSNING MELLAN OLIKA TYPER AV MARKANSPRÅK
 J NY JÄRNVÄGSMARK MED ÄGANDERÄTT
 Js NY JÄRNVÄGSMARK MED SERVITUTSRÄTT

Js1 - SERVICEVÄG
 Js2 - TRÄDSÄKRING (SERVITUTET OMFATTAR ÄVEN RÄTT ATT UTANFÖR MARKERAT OMRÅDE AVVERKA DE TRÄD SOM KAN RISKERA JÄRNVÄGENS DRIFT)
 Js3 - GRUNDKONSTRUKTIONER
 Js4 - PÅSPÄRNINGSLÖS
 Js5 - JÄRNVÄGSBRO

V NYTT VÄGOMRÅDE MED VÄGRÄTT
 J,Vi NY JÄRNVÄGSMARK MED ÄGANDERÄTT OCH NYTT VÄGOMRÅDE MED INSKRÄNKT VÄGRÄTT
 T TILLFÄLLIG NYTT JÄNDERÄTT

T1 - ETABLERING
 T2 - UPPLAG
 T3 - ARBETS- OCH TRANSPORTVÄGAR
 T4 - OMLEDNING AV TRAFIK
 T5 - ANLÄGGNINGSARBETE


NYA ANLÄGGNINGAR
 +YY.Ym NY JÄRNVÄG, SPÅRMITT MED LÄNGDMÄTNINGSSTRECK OCH HÖJDSÄTTNING
 YYY.YYY NY VÄG, VÄGBANEKANTER MED LÄNGDMÄTNINGSSTRECK OCH HÖJDSÄTTNING
 +YY.Ym PERSONSKYDDSTÄNGSEL, 2.5 METER ÖVER MARKYTAN, I HUVUDSAKLIG PLACERING

SKYDDSGÄRDAR OCH FÖRSIKTIGHETSMÅTT
 Sk - MARKERING ELLER AVGRÄNSNING AV SKYDDSGÄRDAR
 Sk1 - BULLERSKYDDSSKÄRM, HÖJD +2.5 m ÖVER RÄLSÖVERKANT
 Sk2 - URSPÄRNINGSSKYDD, SKYDDSRÄL
 Sk3 - FÄGELAVVISARE
 Sk4 - UTREDS FÖR ERBJUDANDE OM FASTIGHETSNARA RISKREDUCERANDE ÅTGÄRDER, KOMPLETTERAS I GRÄNSKINSHANDLINGEN
 Sk5 - UTREDS FÖR ERBJUDANDE OM FASTIGHETSNARA BULLERSKYDDSGÄRD, KOMPLETTERAS I GRÄNSKINSHANDLINGEN
 Sk6 - TORRTRUMMA FÖR SMÅ OCH MEDELSTORA DAGGJUR

VERKSAMHETER/ÅTGÄRDER SOM UDLANDAS FRÅN FÖRBUD ENLIGT MILJÖBALKEN
 Förbudet som avser verksamhet eller åtgärd inom generellt biotopskyddsområde (7:11 2 st. Miljöbalken) gäller inte byggnad av allmän väg/järnväg.
 Förbudet mot åtgärder inom strandskyddsområde (7:15 Miljöbalken) gäller inte byggnad av allmän väg/järnväg.
 Skyldigheten att göra anmälan för samråd enligt 12:6 Miljöbalken gäller inte för de verksamheter och åtgärder som behövs för att bygga vägen/järnvägen och som fastställts och ingår i vägområde för allmän väg/järnvägsmark eller område för tillfällig nyttjanderätt.

MARKERING ELLER AVGRÄNSNING AV BIOTOPSKYDD
 MARKERING ELLER AVGRÄNSNING AV STRANDSKYDD
SÄRSKILDA BESLUT SOM TAS I SAMBAND MED FASTSTÄLLELSE AV JÄRNVÄGSPLAN
 X X X INDRAGNING AV VÄG FRÅN ALLMÄNT UNDERHÅLL

ÖVRIGA BETECKNINGAR PÅ PLANKARTAN
 BEFINTLIG TRAFIKVERKETS FASTIGHET FÖR JÄRNVÄGSÄNDAMÅL
 BEFINTLIG VÄG
 BEFINTLIG BYGGNAD
 KOORDINATKRYSS
 STRANDLINJE
 TRAKTGRÄNS
 FASTIGHETSGRÄNS
 BEFINTLIGT SPÅR
 HÖJKURVA, EKVIDISTANS 5 METER

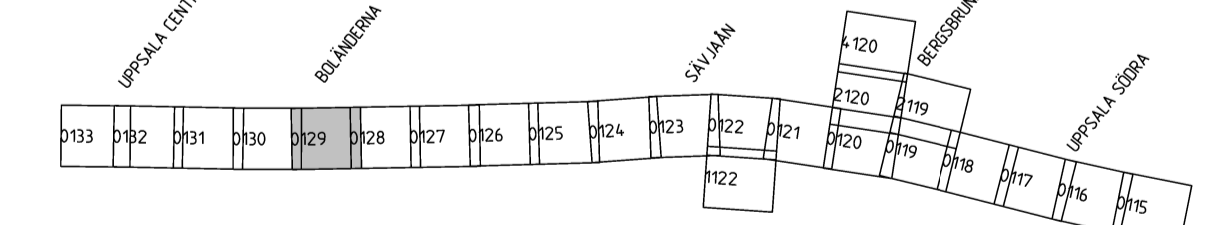

UTFORMNING AV PLANFÖRSLAG

TYP AV PLAN		JÄRNVÄGSPLAN	
LEVERANTÖR	AVDELNING	LEVERANS/ÄNDRINGS-PM	TEKNIKRÖLLE
SWECO	UPPRÄGNUMMER 30020886	KONSTRUKTIONSNUMMER	GRANSKNINGSSTATUS / SYFTE
TRAFIKVERKET	SKAPAD AV SWECO/SEQQGG	GRANSKAD AV SWECO/SECUML	HANDELSSTYP SAMRÅDSHANDLING ANLÄGGNINGSTYP
SKALPÅR SV	GRANSKAD AV SWECO/SECUML	Plankarta	PLÅNTEKNIKER 64*0 - 64*500 4,29
SKAPAD AV SWECO/SECUML	GRANSKAD AV SWECO/SECUML	Plankarta	RITINGSNUMMER PROJEKT FSLK003-10GR-340-0000-64_64
SKAPAD AV SWECO/SEEDI	DATUM 2023-05-04	SKALA 1:1000	BLAD NÄSTA BLAD 0129 0130
		FÖRHÅLL A1	RITINGSNUMMER FÖRVALTNING 0129 0130
E:\vics_working\151991\306980_56\FSLK003-10GR-340-0000-64_64_0129.dgn		2023-04-16 15:14:50 SESTOAST58	

Dessa ritningar är Trafikverkets egendom. Allt obehörigt
 beaktande av rättslig ansvar enligt lag.
 TRAFIKVERKET