




TECKENFÖRKLARING

- BEFINTLIGHETER**
- FASTIGHETSGRÄNS
 - - - TRAKTGRÄNS
 - - - LEDNINGSRÄTT
 - - - VÄGKANT
 - - - STÖDMUR
 - - - SKYDDSRÄCKE
 - - - STANGSEL
 - 3:22 FASTIGHETS BETECKNING
- NY ANLÄGGNING**
- 0/100 GC-RAMP MED LÄNGDMÄTNING
 - NY ANLÄGGNING, ASFALT FICKA
 - NY ANLÄGGNING, ASFALT GC
 - NY ANLÄGGNING, GRUS
 - BELÄGGNINGSKANT
 - VÄGKANT, TILLFÄLLIG FÖRBILEDNINGSVÄG
 - STÖDREMSA
 - DIKESBOTTEN
 - SLÄNT
 - KANTSTÖD
 - NYTT VÄGRÄCKE
 - NY STÖDMUR
 - TAKTILA PLATTOR
 - NYPLANTERAT TRÄD

ANMÄRKNING
 BUSSHÅLLPLATSER, GCM-VÄG SAMT TUNNEL UNDER VÄG 796 SKA BELYSAS MELLAN DELSTRÄCKA 0/060-0/180 RESPEKTIVE 0/260-0/480

KOORDINATSYSTEM
 PLAN: SWEREF 99 15 00
 HÖJD: RH 2000

ORIENTERINGSFIGUR

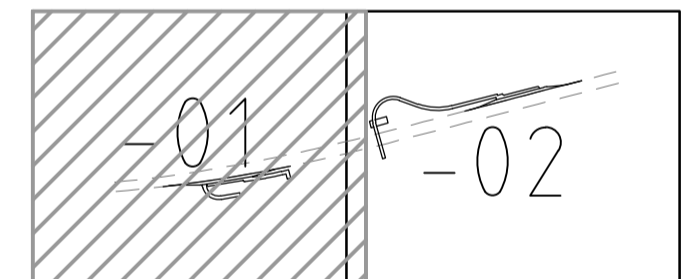

TYP AV PLAN **VÄGPLAN**

GRANSKNINGSSTATUS / SYFTE		
HANDLINGSTYP		
DATUM 2022-10-20	LEVERANS / ÄNDRINGS-PM	
OBJEKT NYTT HÅLLPLATSLÄGE VÄG 796 LINGHEM		
DELOMRÅDE / BANDEL VÄG 796 LINGHEM		
ANLÄGGNINGSDIAGRAM 00-GEMENSAMT (SAMMANSATT OCH ÖVERSIKTER)		
OBJEKTNUMMER / KM 173749	KONSTRUKTIONNUMMER	
BESTÄLLARE	LEVERANTÖR	
TRAFIKVERKET	SWECO	
SKAPAD AV JOHAN PETERSSON	UPPRAGSNUMMER 30027830	
GODKÄND AV PERNILLA BALDWIN	AVDELNING ANLÄGGNING	
RITNINGSTYP PLANRITNING		
TEKNIKOMRÅDE / INNEHÅLL T VÄGFORMNING OCH TRAFIK		
BESKRIVNING VÄG 796 LINGHEM NYTT HÅLLPLATSLÄGE ILLUSTRATIONSKARTA		
SKALA 1:500	FORMAT A1	FÖRVALTNINGSNUMMER
RITNINGNUMMER 5 00 T 05 01	BLAD 01	NÄSTA BLAD 02
		BET

KONNEKTION -01

KONNEKTION -02