




TECKENFÖRKLARING

- BEFINTLIGHETER**
- FASTIGHETSGRÄNS
  - TRAKTGRÄNS
  - LEDNINGSRÄTT
  - VÄGKANT
  - STÖDMUR
  - SKYDDSRÄCKE
  - STÅNGSEL
  - FASTIGHETSBETECKNING
- 3:22**
- NY ANLÄGGNING**
- GC-RAMP MED LÅNGDMÄTNING
  - NY ANLÄGGNING, ASFALT FICKA
  - NY ANLÄGGNING, ASFALT GC
  - NY ANLÄGGNING, GRUS
  - BELÄGGNINGSKANT
  - VÄGKANT, TILLFÄLLIG FÖRBILEDNINGSVÄG
  - STÖDREMSA
  - DIKESBOTTEN
  - SLÄNT
  - KANTSTÖD
  - NYTT VÄGRÄCKE
  - NY STÖDMUR
  - TAKTILA PLATTOR
  - NYPLANTERAT TRÄD

**ANMÄRKNING**  
 BUSSHÅLLPLATSER, GCM-VÄG SAMT TUNNEL UNDER VÄG 796 SKA BELYAS MELLAN DELSTRÄCKA 0/060-0/180 RESPEKTIVE 0/260-0/480

**KOORDINATSYSTEM**  
 PLAN: SWEREF 99 15 00  
 HÖJD: RH 2000

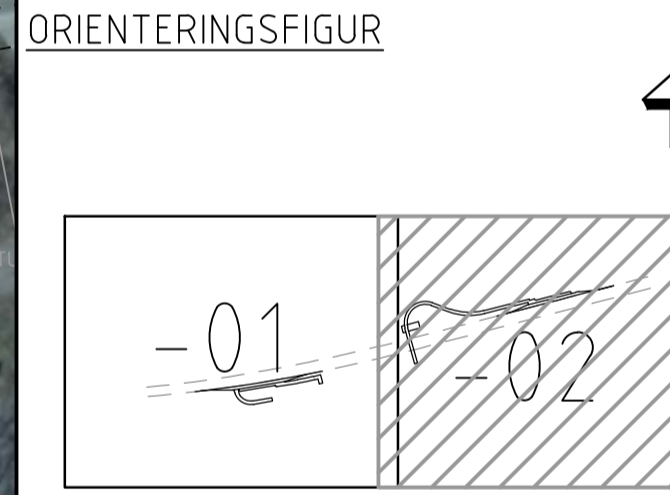

TYP AV PLAN **VÄGPLAN**

GRANSKNINGSSTATUS / SYFTE

HANDLINGSTYP

DATUM 2022-10-20 LEVERANS / ÄNDRINGS-PM

OBJEKT **NYTT HÅLLPLATSLÄGE VÄG 796 LINGHEM**

DELOMRÅDE / BANDEL **VÄG 796 LINGHEM**

ANLÄGGNINGSDEL **00-GEMENSAMT (SAMMANSATT OCH ÖVERSIKTER)**

OBJEKTNUMMER / KM 173749 KONSTRUKTIONNUMMER

BESTÄLLARE **TRAFIKVERKET** LEVERANTÖR **SWECO**

SKAPAD AV **JOHAN PETERSSON** UPPDRAGSNUMMER **30027830**

GODKÄND AV **PERNILLA BALDWIN** AVDELNING **ANLÄGGNING**

RITNINGSTYP **PLANRITNING**

TEKNIKOMRÅDE / INNEHÅLL **T VÄGUTFORMNING OCH TRAFIK**

BESKRIVNING **VÄG 796 LINGHEM NYTT HÅLLPLATSLÄGE ILLUSTRATIONSKARTA**

SKALA **1:500** FORMAT **A1** FÖRVALTNINGSNUMMER

RITNINGNUMMER **5 00 T 05 02** BLAD **02** NÄSTA BLAD BET

