



**TECKENFÖRKLARING**

KOORDINATSYSTEM I PLAN: SWEREF 99 15 00  
HÖJDSYSTEM: RH 2000



**MARKANSPRÅK**  
 - - - - - GRÄNS FÖR VÄGOMRÅDE  
 - - - - - AVGRÄNSNING MELLAN OLIKA TYPER AV MARKANSPRÅK

**V** NYTT VÄGOMRÅDE MED VÄGRÄTT  
**T** TILLFÄLLIG NYTTJANDERÄTT, GÄLLER FRÅN BYGGSTART TILL 6 MÅNADER EFTER GODKÄND SLUTBESIKTNING

T1 TILLFÄLLIG NYTTJANDERÄTT FÖR BYGGNATION OCH ETABLERINGSYTA  
 T2 TILLFÄLLIG NYTTJANDERÄTT FÖR ETABLERINGSYTA, UPPLAG AV SCHAKTSMASSOR SAMT BYGGANDE AV SERVICEVÄG  
 T3 TILLFÄLLIG NYTTJANDERÄTT, BODETABLERING OCH LÄTTA FORDON TILLÅTS

**ÖVRIGA BETECKNINGAR PÅ PLANKARTAN**  
 - - - - - FASTIGHETSGRÄNS  
 - - - - - TRAKTGRÄNS  
 - - - - - BEFINTLIG VÄGKANT  
 - - - - - BEFINTLIG STÖDMUR  
 - - - - - BEFINTLIGT SKYDDSRÄCKE  
 - - - - - BEFINTLIGT STANGSEL  
 3:22 FASTIGHETSBECKNING  
 0/100 NY BELÄGGNINGSKANT  
 NYTT VÄGRÄCKE  
 - - - - - LÄNGDMÄTNING  
 +00.00 PLUSHÖJD FÄRDIG MARK

**ORIENTERINGSFIGUR**

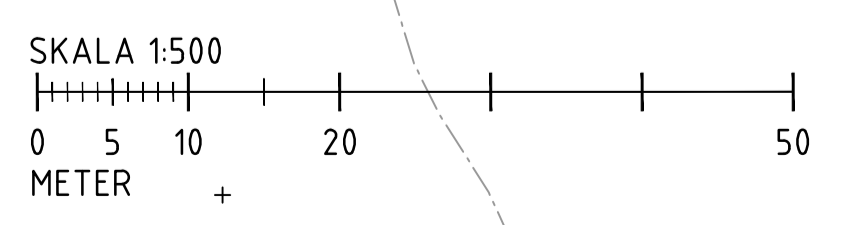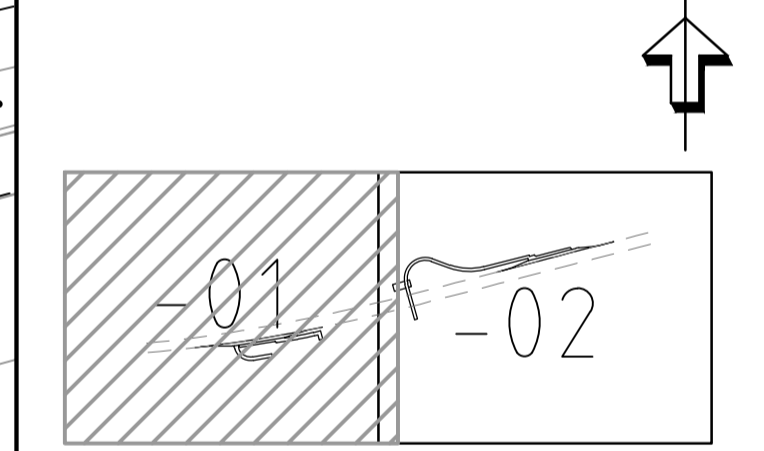

**TYP AV PLAN**  
**VÄGPLAN**

GRANSKNINGSSTATUS / SYFTE

HANDLINGSTYP  
**GRANSKNINGSHANDLING**

DATUM 2022-10-20 LEVERANS / ÄNDRINGS-PM

OBJEKT  
**NYTT HÅLLPLATSLÄGE VÄG 796 LINGHEM**

DELOMRÅDE / BANDEL  
**VÄG 796 LINGHEM**

ANLÄGGNINGSDIAGRAM  
**00-GEMENSAMT (SAMMANSATT OCH ÖVERSIKTER)**

OBJEKTNUMMER / KM 173749 KONSTRUKTIONSNUMMER

BESTÄLLARE LEVERANTÖR  
**TRAFIKVERKET SWECO**

SKAPAD AV JOHAN PETERSSON UPPDRAGSNUMMER 30027830

GODKÄND AV PERNILLA BALDWIN AVDELNING ANLÄGGNING

RITNINGSTYP  
**PLANRITNING**

TEKNIKOMRÅDE / INNEHÅLL  
**C TEKNIKÖVERGRIPANDE**

BESKRIVNING  
**VÄG 796 LINGHEM NYTT HÅLLPLATSLÄGE PLANKARTA**

SKALA 1:500 FORMAT A1 FÖRVALTNINGSNUMMER 5 00 C 02 01 BLAD 01 NÄSTA BLAD 02 BET