

TECKENFÖRKLARING


KOORDINATSYSTEM I PLAN: SWEREF 99 15 00
 HÖJDSYSTEM: RH 2000

MARKANSPRÅK

--- GRÄNS FÖR VÄGOMRÅDE
 - - - AVGRÄNSNING MELLAN OLIKA TYPER AV MARKANSPRÅK

- V** NYTT VÄGOMRÅDE MED VÄGRÄTT
- T** TILLFÄLLIG NYTTJANDERÄTT, GÄLLER FRÅN BYGGSTART TILL 6 MÅNADER EFTER GODKÄND SLUTBESIKTNING
- T1 TILLFÄLLIG NYTTJANDERÄTT FÖR BYGGNATION OCH ETABLERINGSYTA
- T2 TILLFÄLLIG NYTTJANDERÄTT FÖR ETABLERINGSYTA, UPPLAG AV SCHAKTSMASSOR SAMT BYGGANDE AV SERVICEVÄG
- T3 TILLFÄLLIG NYTTJANDERÄTT, BODETABLERING OCH LÄTTA FORDON TILLÅTS

- ÖVRIGA BETECKNINGAR PÅ PLANKARTAN**
- - - FASTIGHETSGRÄNS
 - - - TRAKTGRÄNS
 - - - BEFINTLIG VÄGKANT
 - - - BEFINTLIG STÖDMUR
 - - - BEFINTLIGT SKYDDSRÄCKE
 - - - BEFINTLIGT STANGSEL
 - 3:22 FASTIGHETSBECKENING
 - 0/100 NY BELÄGNINGSKANT
 - 0/100 NYTT VÄGRÄCKE
 - 0/100 LÅNGDMÄTNING
 - +00.00 PLUSHÖJD FÄRDIG MARK

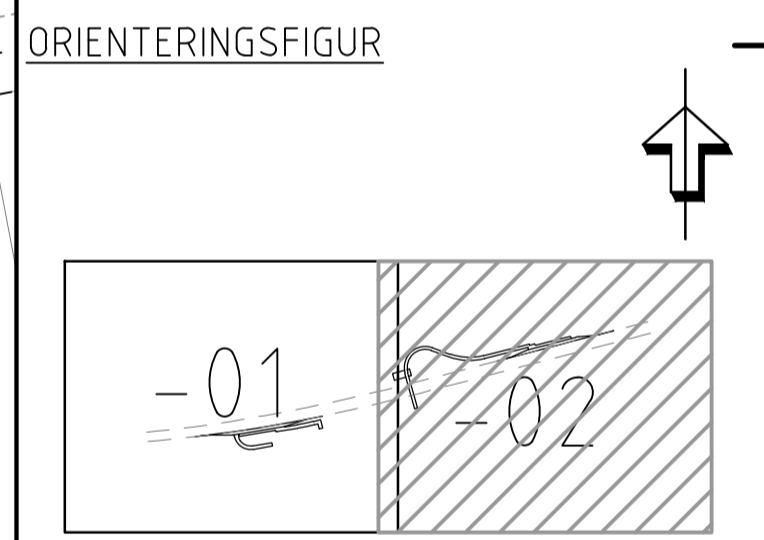

TYP AV PLAN
VÄGPLAN

GRANSKNINGSSTATUS / SYFTE

HANDLINGSTYP
GRANSKNINGSHANDLING

DATUM 2022-10-20 LEVERANS / ÄNDRINGS-PM

OBJEKT
NYTT HÅLLPLATSLÄGE VÄG 796 LINGHEM

DELOMRÅDE / BANDEL
VÄG 796 LINGHEM

ANLÄGGNINGSDIAGRAM
 00-GEMENSAMT (SAMMANSATT OCH ÖVERSIKTER)

OBJEKTNUMMER / KM 173749 KONSTRUKTIONNUMMER

BESTÄLLARE LEVERANTÖR
TRAFIKVERKET SWECO

SKAPAD AV JOHAN PETERSSON UPPDRAGSNUMMER 30027830

GODKÄND AV PERNILLA BALDWIN AVDELNING ANLÄGGNING

RITNINGSTYP
PLANRITNING

TEKNIKOMRÅDE / INNEHÅLL
C TEKNIKÖVERGRIPANDE

BESKRIVNING
VÄG 796 LINGHEM NYTT HÅLLPLATSLÄGE PLANKARTA

SKALA 1:500 FORMAT A1 FÖRVALTNINGSNUMMER

RITNINGNUMMER 5 00 C 02 02 BLAD NÄSTA BLAD BET

