



SEKTION A-A  
0/125

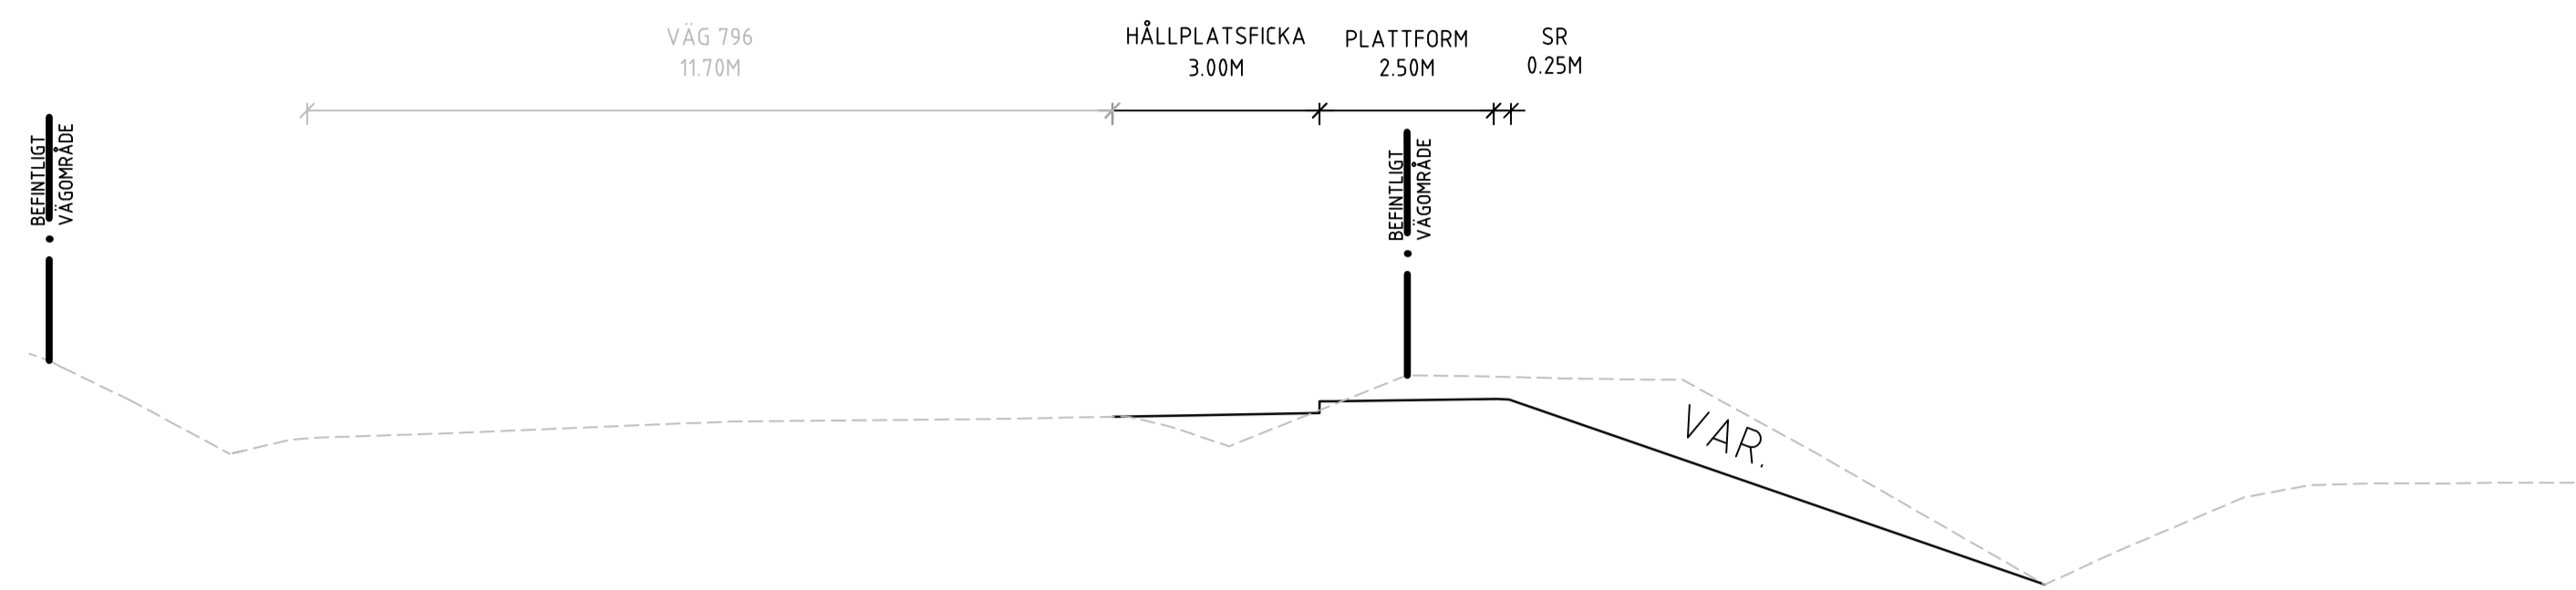

SEKTION B-B  
0/290



SEKTION C-C  
0/420

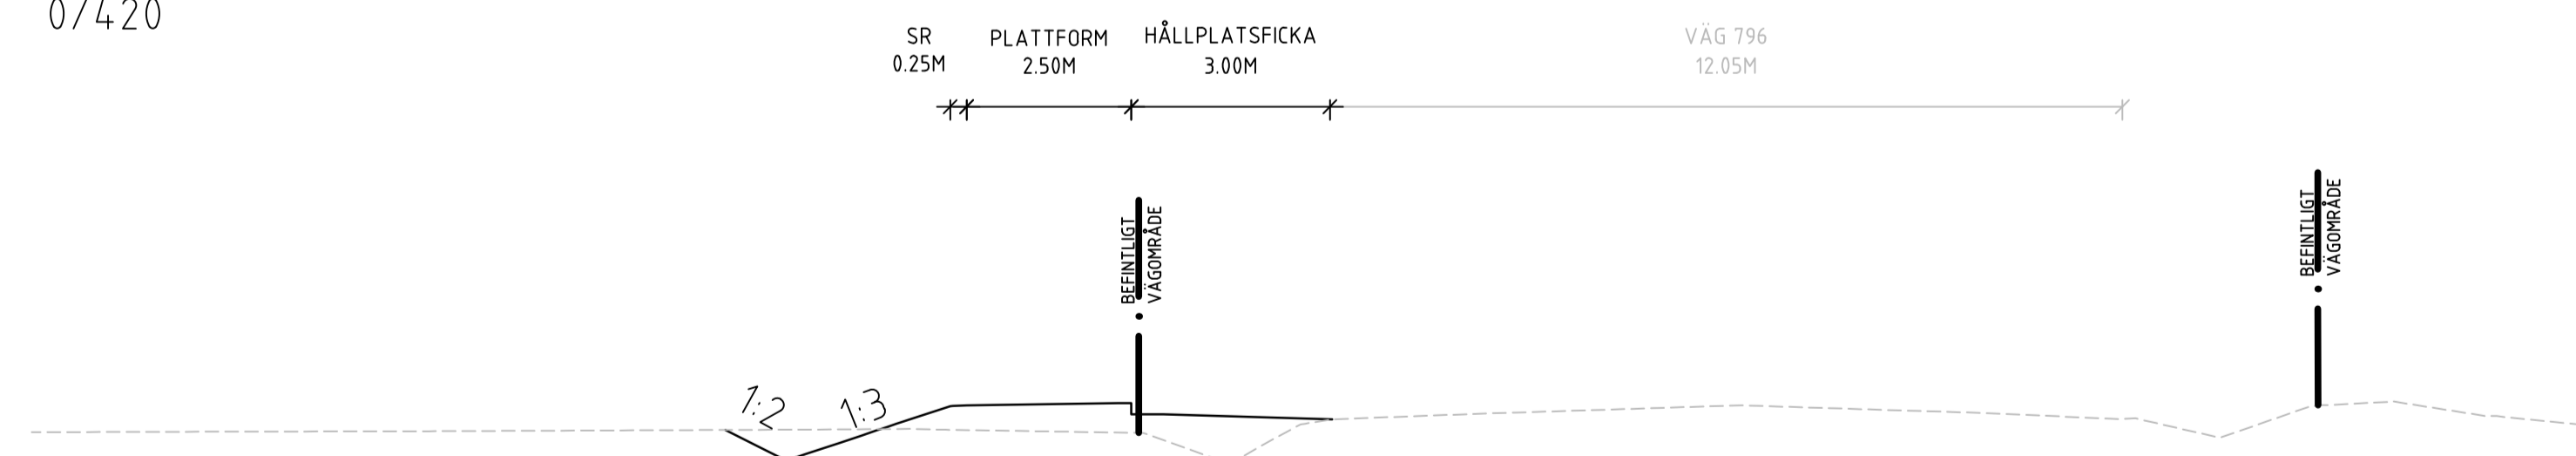

TYP AV PLAN		<b>VÄGPLAN</b>	
GRANSKNINGSSTATUS / SYFTE			
HANDLINGSTYP			
DATUM		LEVERANS / ÄNDRINGS-PM	
2022-10-20			
OBJEKT			
<b>NYTT HÄLLPLATSLÄGE VÄG 796 LINGHEM</b>			
DELOMRÅDE / BANDEL			
VÄG 796 LINGHEM			
ANLÄGGNINGSDDEL			
00-GEMENSAMT (SAMMANSATT OCH ÖVERSIKTER)			
OBJEKTNUMMER / KM		KONSTRUKTIONNUMMER	
173749			
BESTÄLLARE		LEVERANTÖR	
SKAPAD AV		UPPRAGSNUMMER	
JOHAN PETTERSSON		30027830	
GODKÄND AV		AVDELNING	
PERNILLA BALDWIN		ANLÄGGNING	
RITNINGSTYP			
SEKTIONS-RITNING			
TEKNIKOMRÅDE / INNEHÅLL			
T VÄGUTFORMNING OCH TRAFIK			
BESKRIVNING			
VÄG 796, LINGHEM NYTT HÄLLPLATSLÄGE TYPSEKTIONER			
SKALA	FORMAT	FÖRVALTNINGSNUMMER	
1:100			
RITNINGNUMMER	BLAD	NÄSTA BLAD	BET
5 00 T 04 01			