
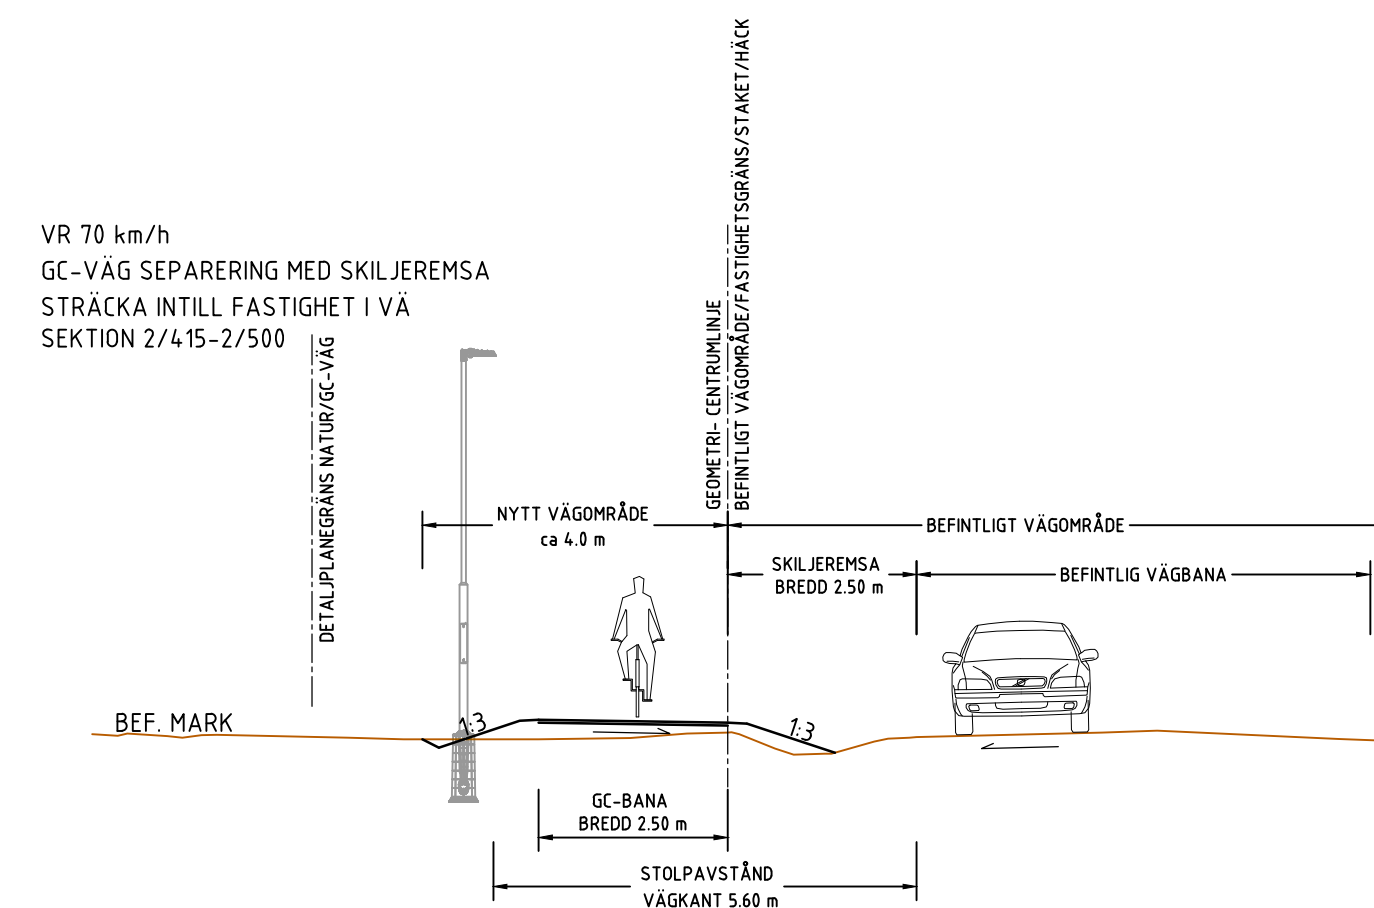
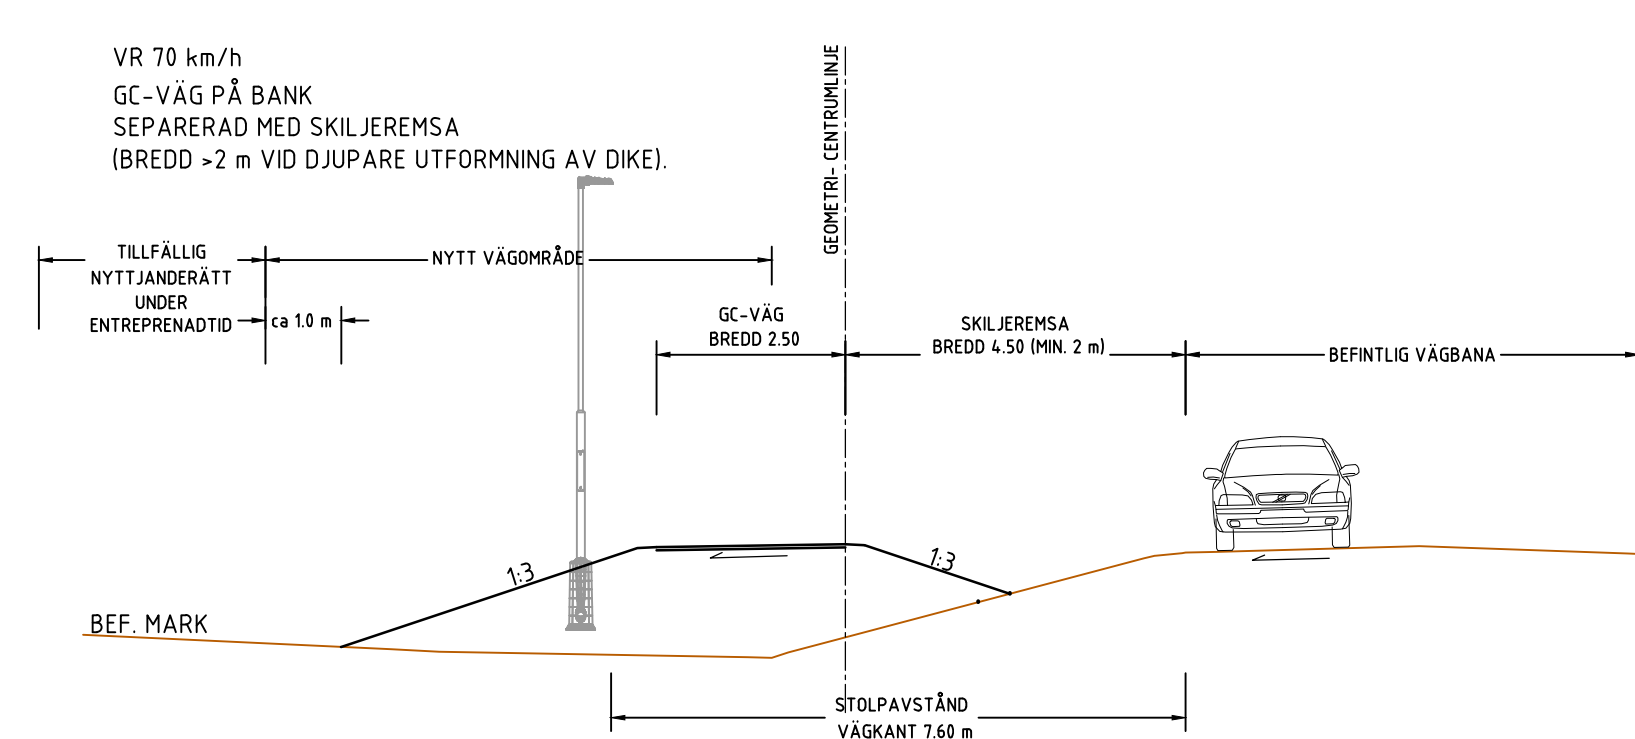
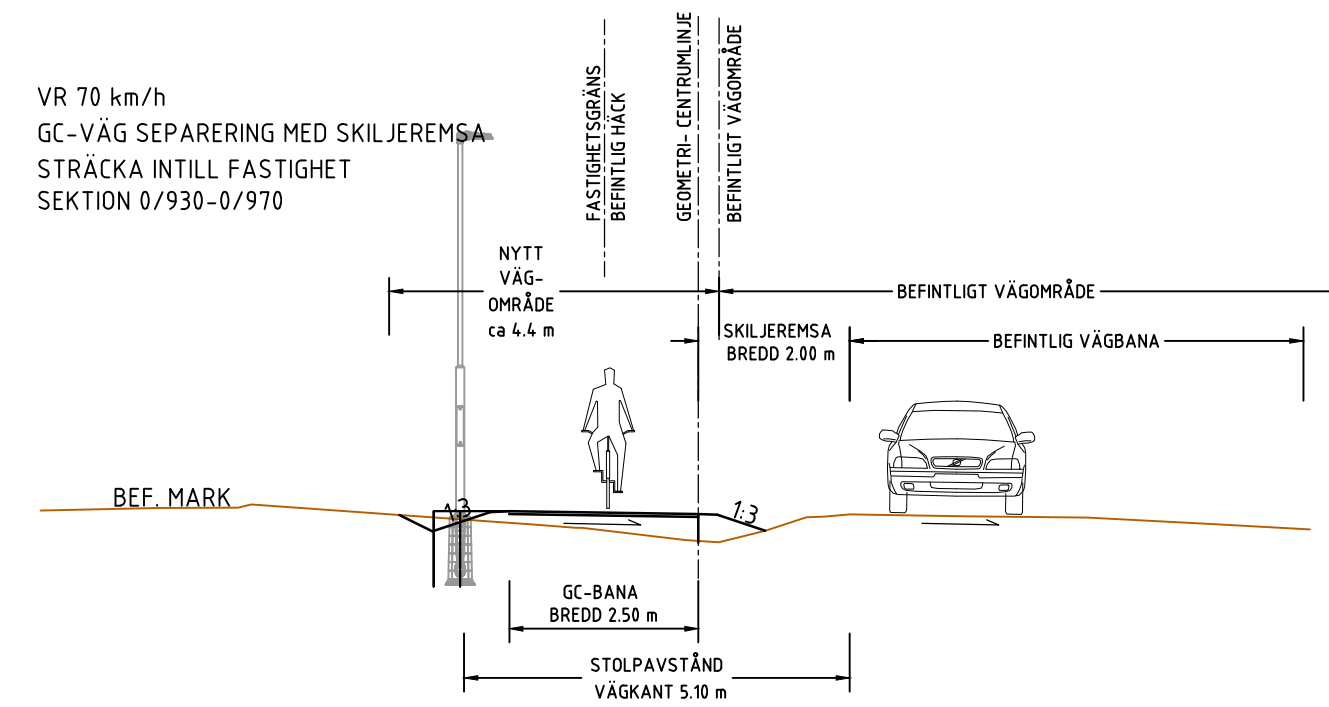
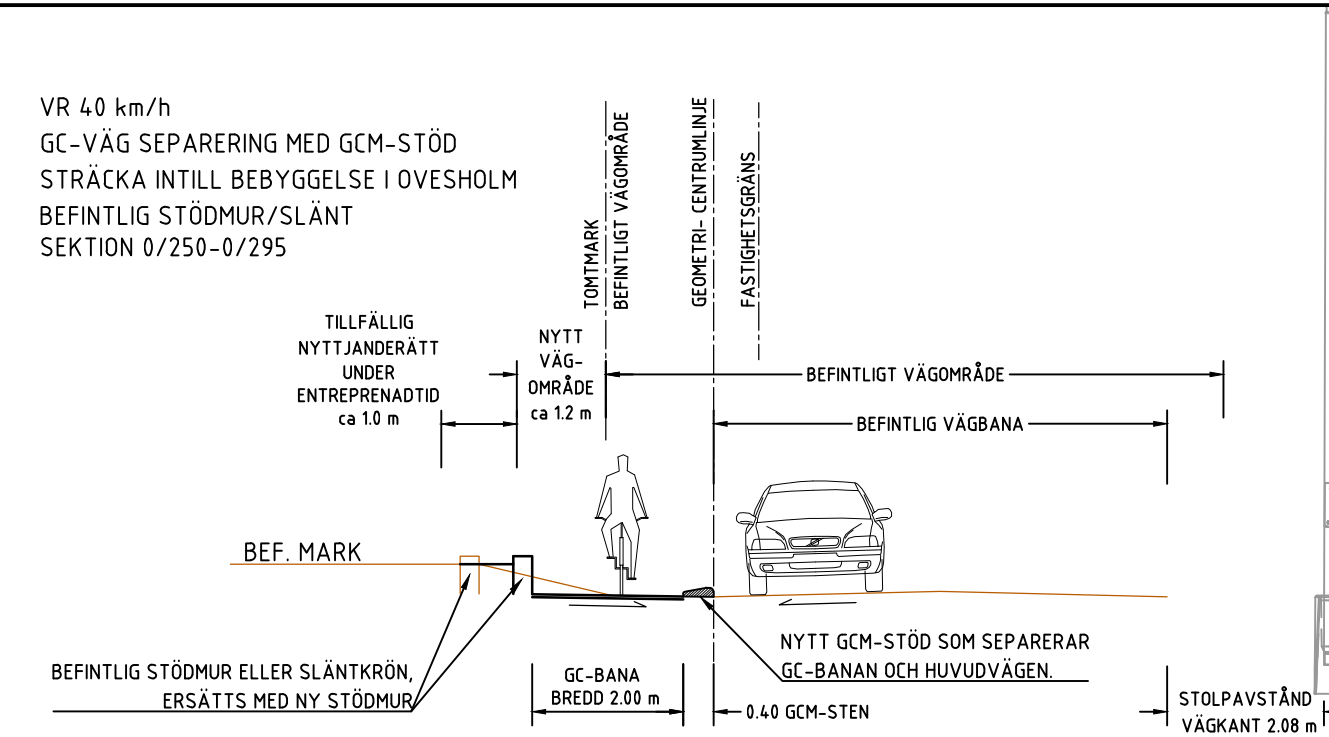
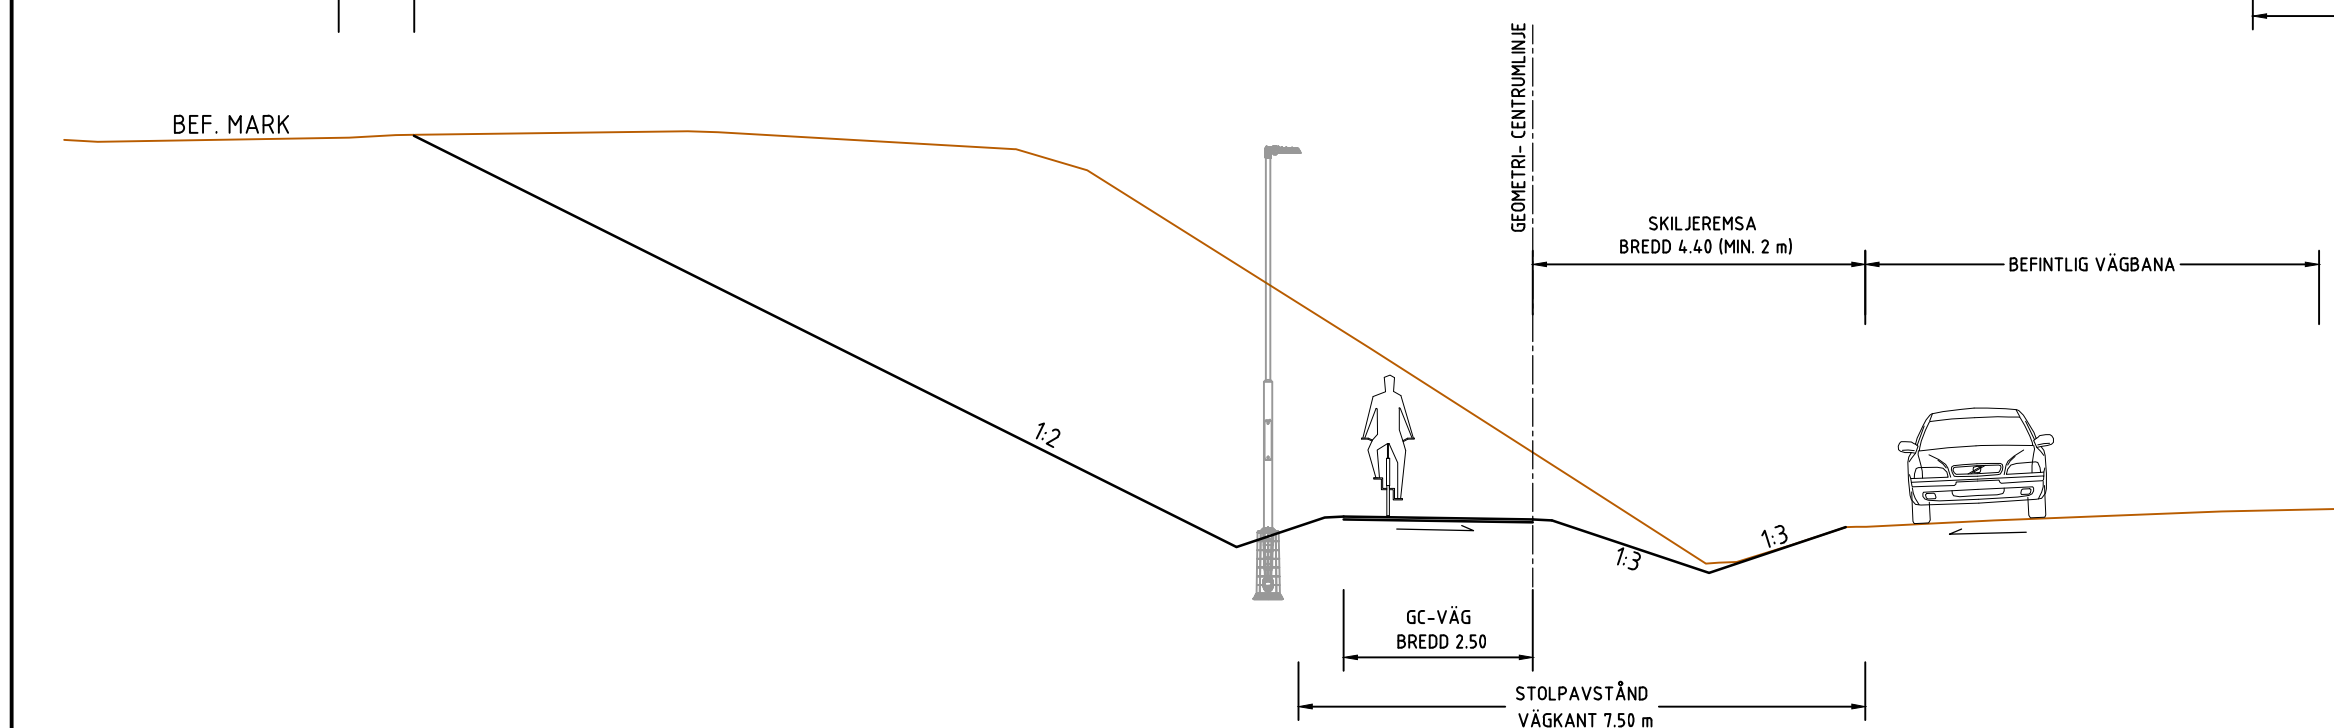
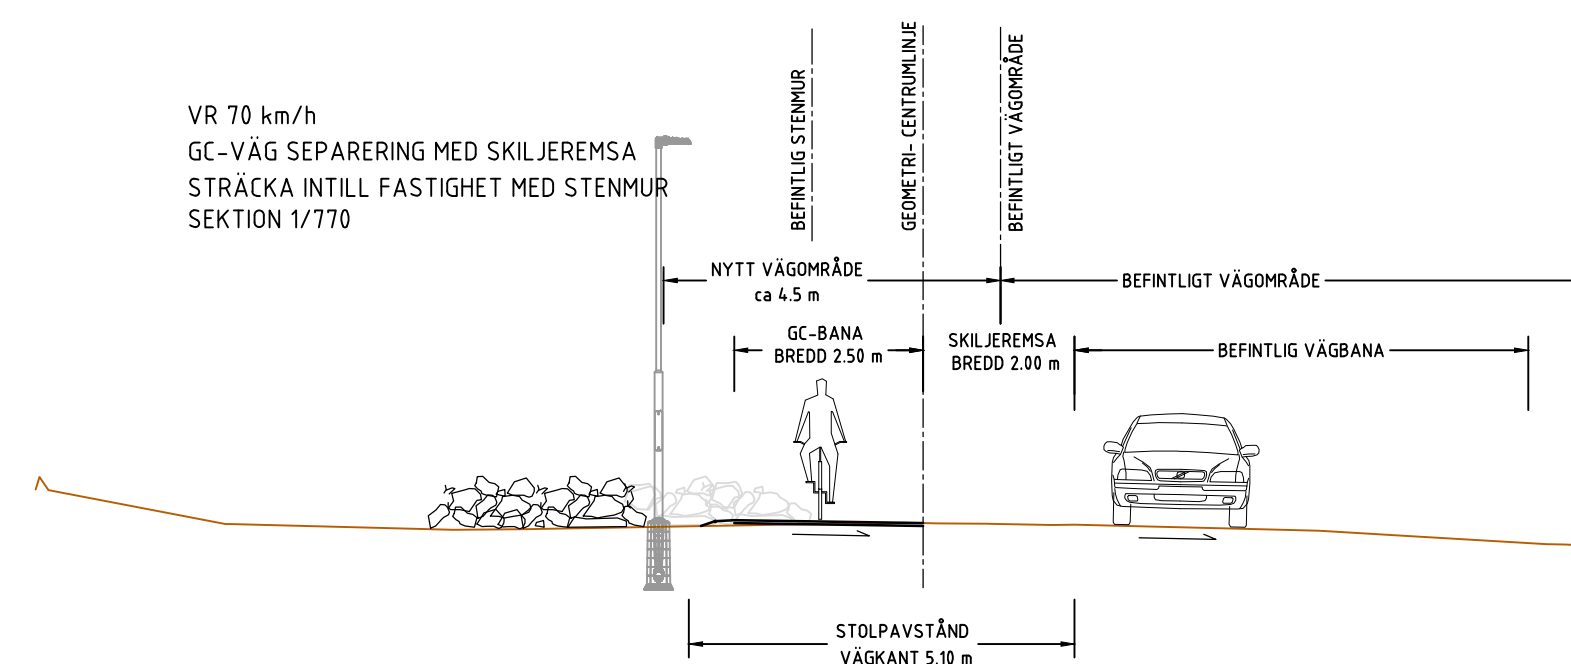
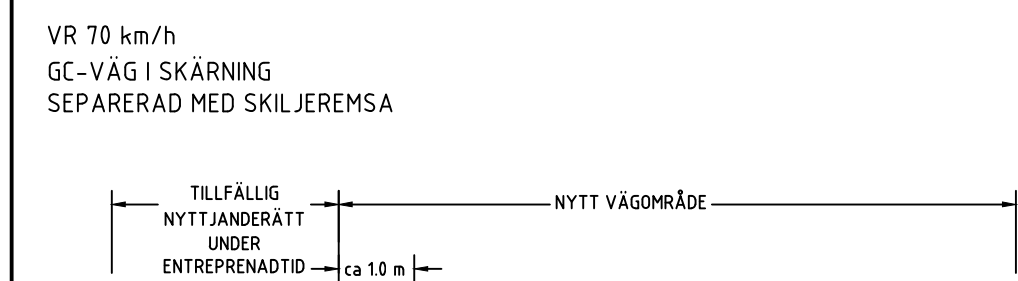
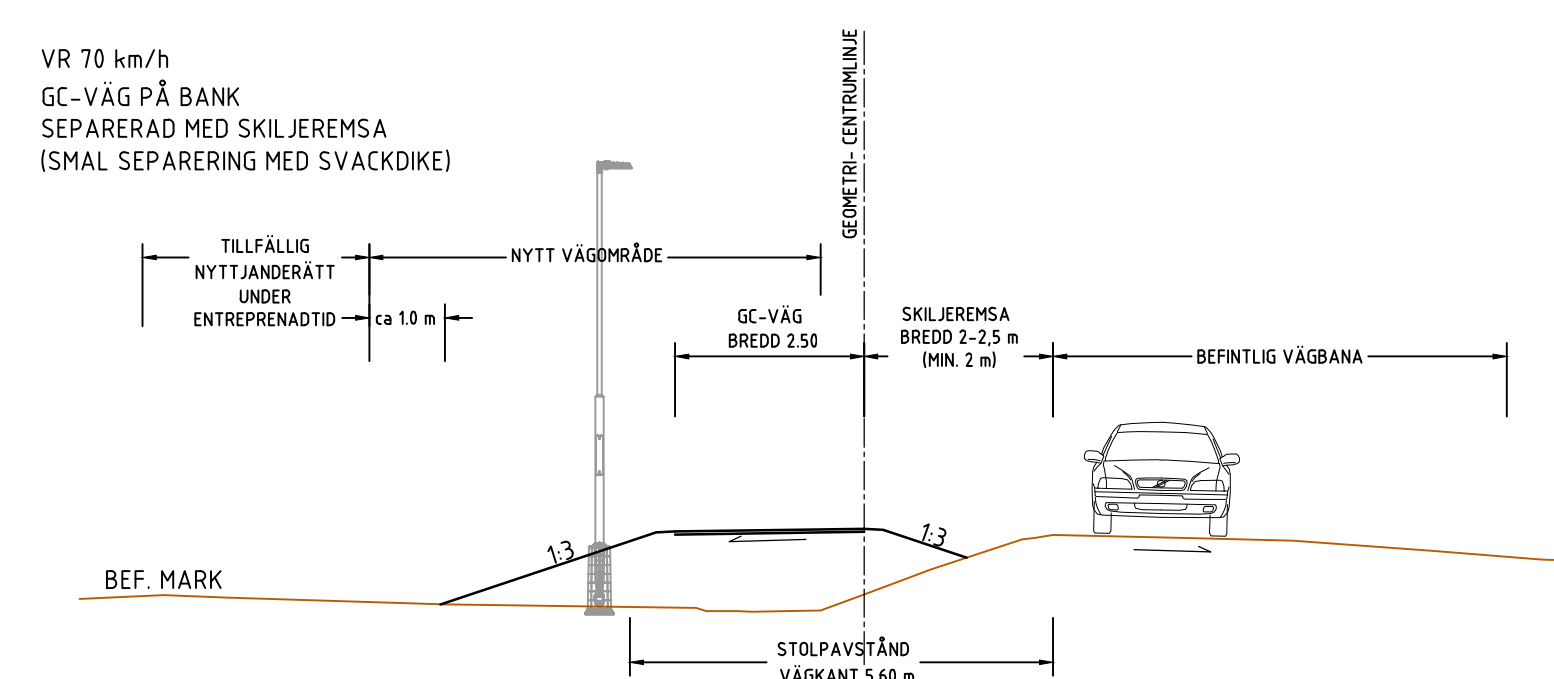
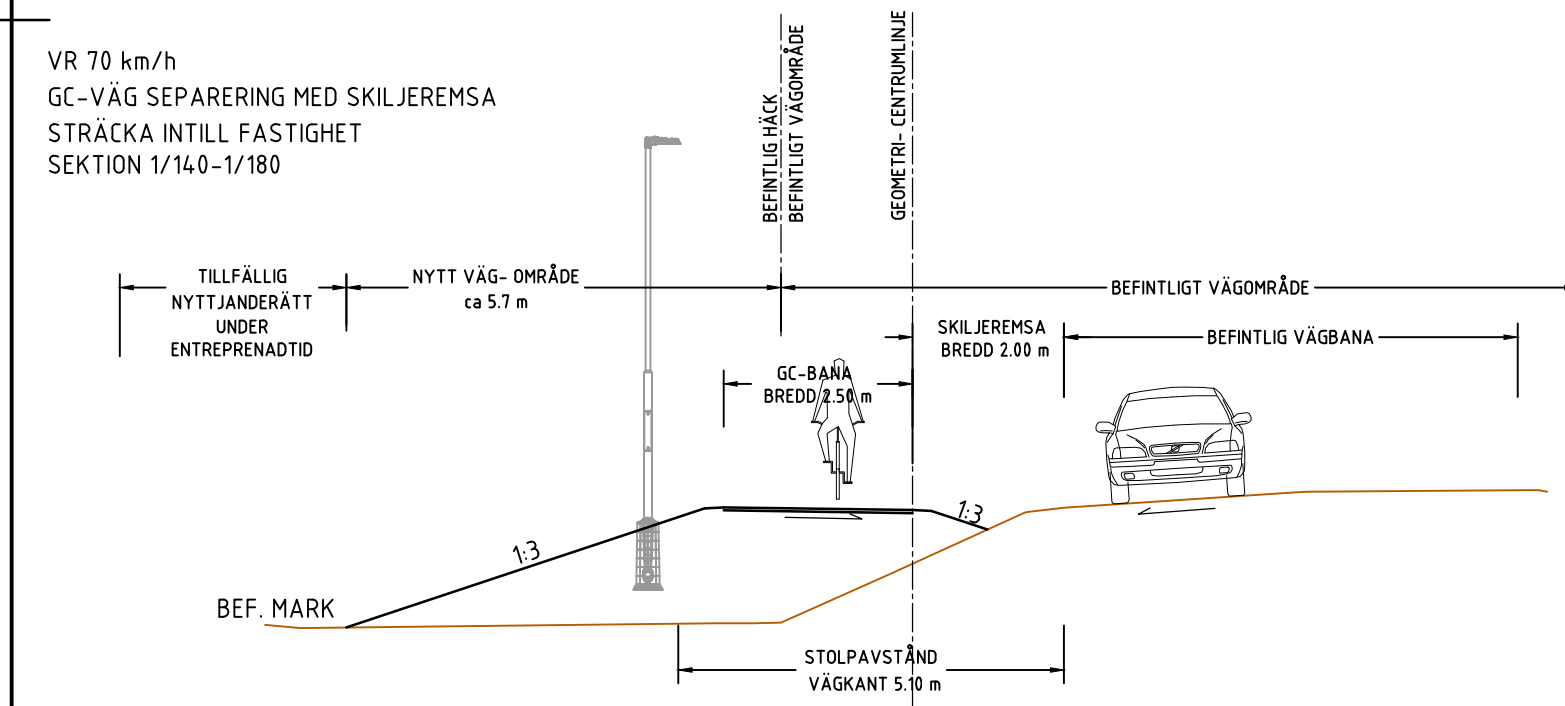
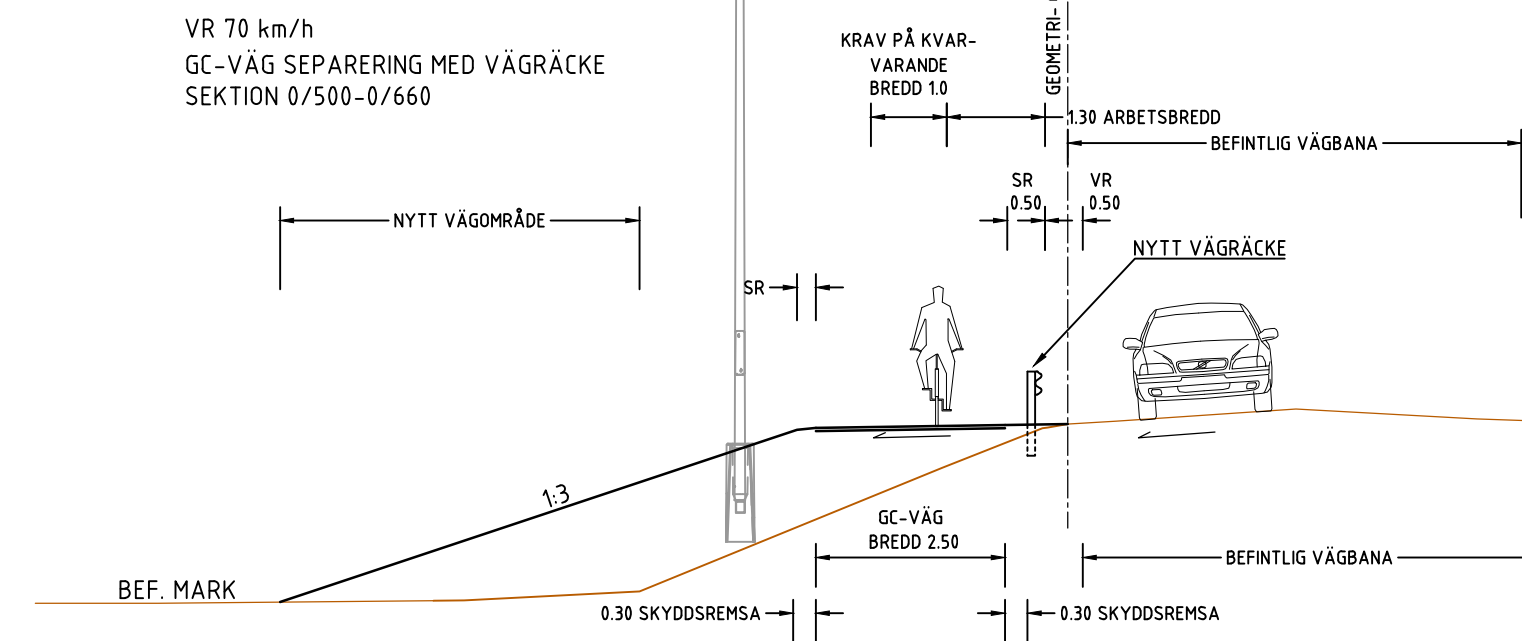
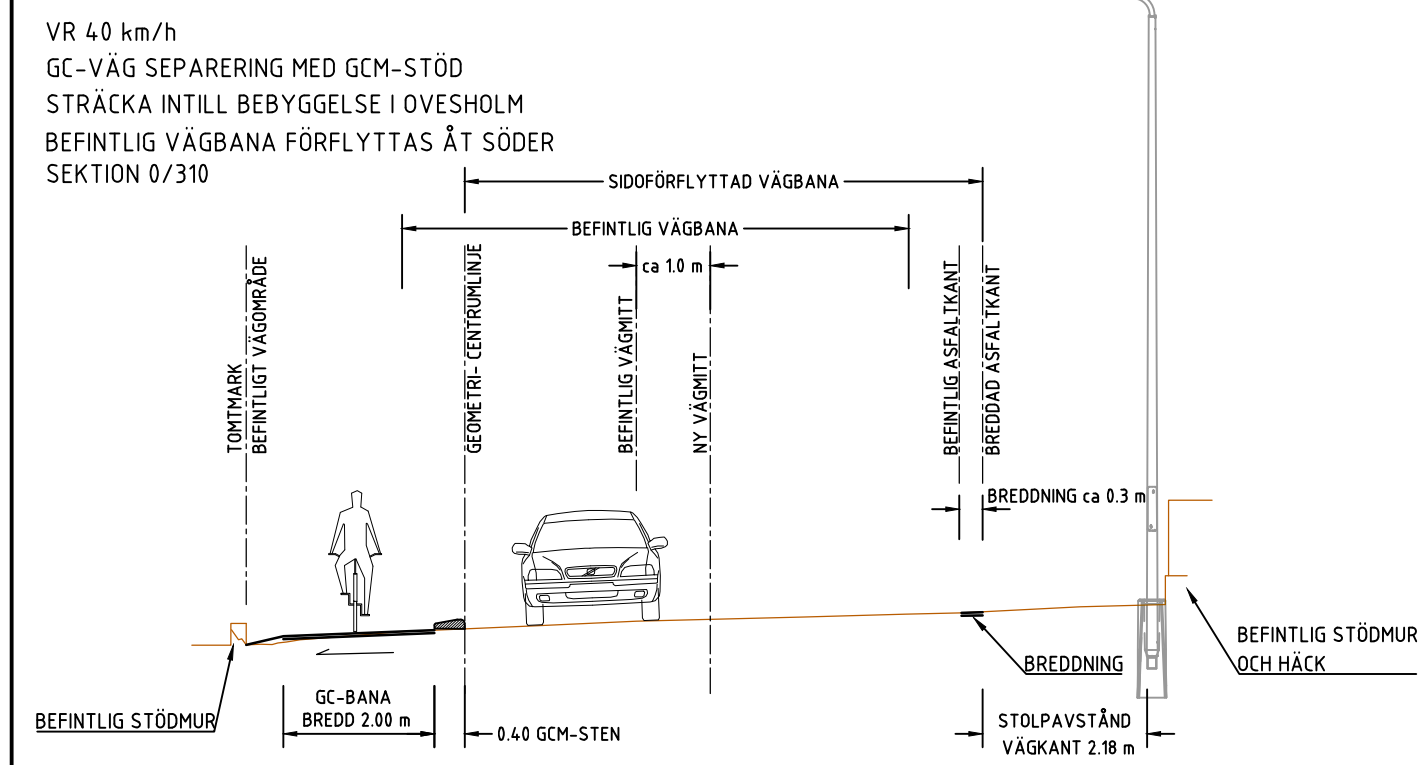


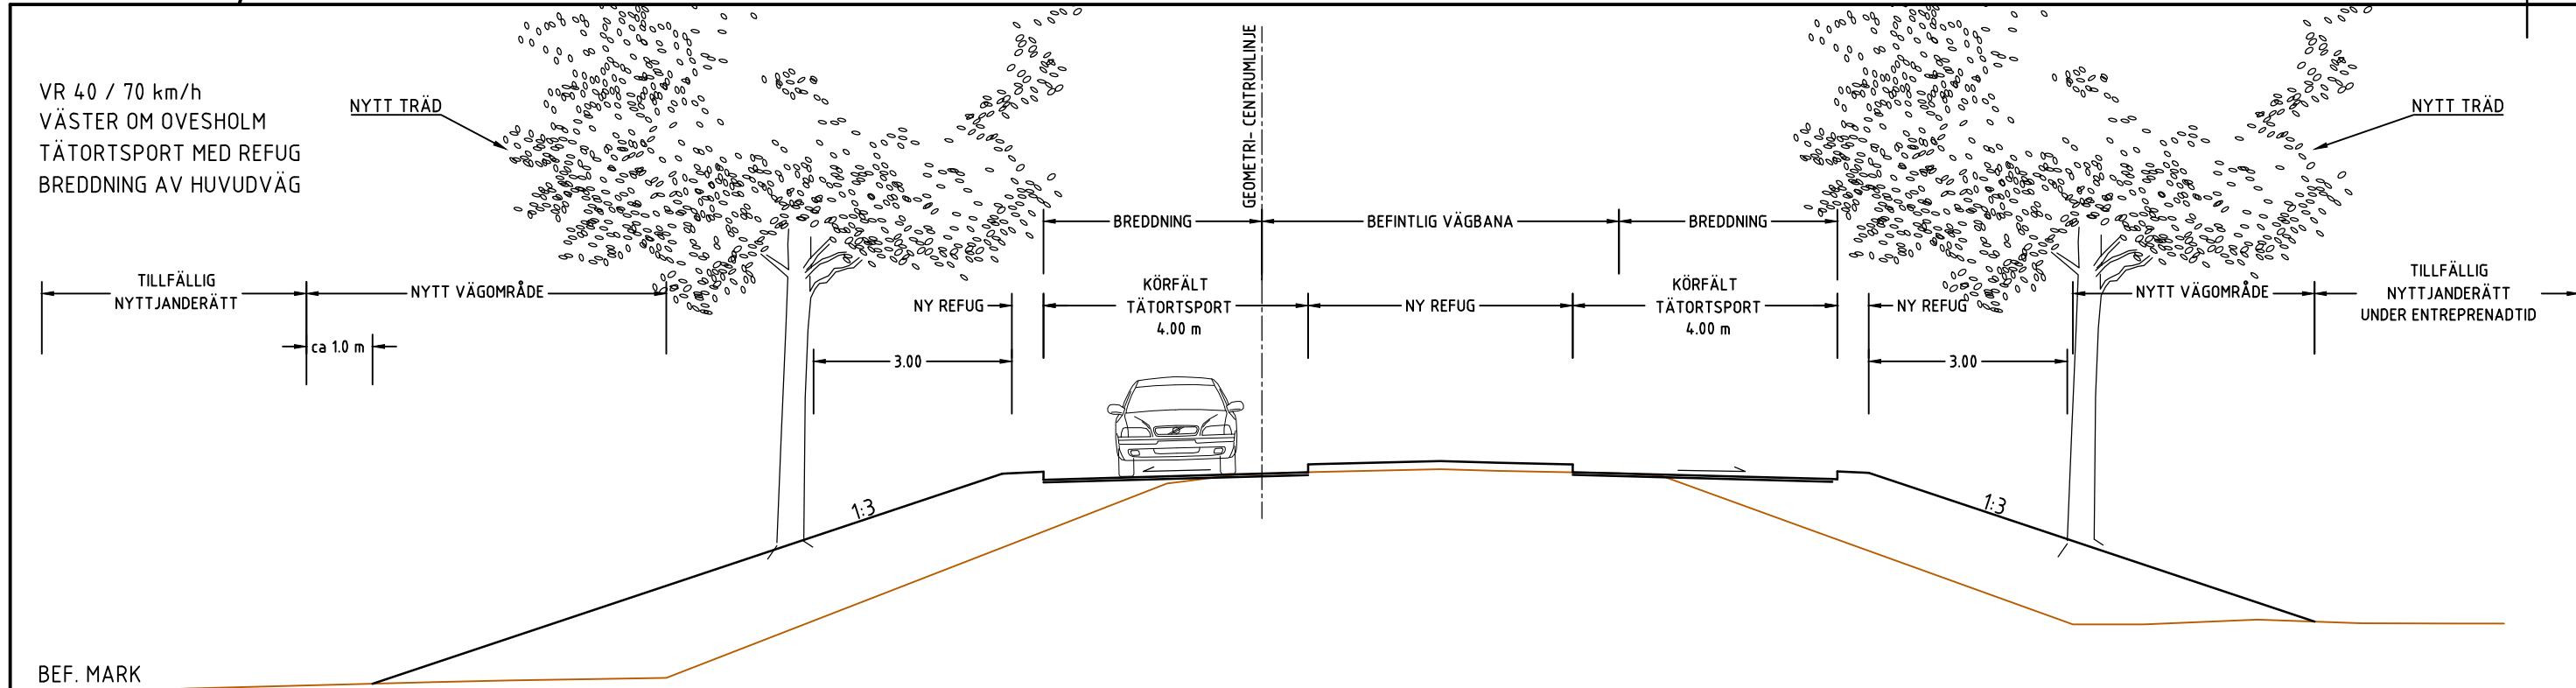

TYP AV PLAN		VÄGPLAN	
GRANSKNINGSSTATUS / SYFTE			
HANDLINGSTYP		FASTSTÄLLELSEHANDLING	
DATUM	2025-11-03	LEVERANS / ÄNDRINGS-PM	
OBJEKT			
VÄG 2000, OVESHOLM-VÄ,			
NY GÅNG- OCH CYKELVÄG			
DELOMRÅDE / BANDEL			
1			
ANLÄGGNINGSDDEL			
01			
OBJEKTNUMMER / KM		KONSTRUKTIONSNUMMER	
182 787			
BESTÄLLARE		LEVERANTÖR	
 TRAFIKVERKET		 TYRÉNS	
SKAPAD AV		UPPDRAGSNUMMER	
D. NILSSON		335975	
GODKÄND AV		AVDELNING	
E. POJKAS			
RITNINGSTYP			
SEKTION			
TEKNIKOMRÅDE / INNEHÅLL			
VÄGUTFORMNING			
BESKRIVNING			
TYPSEKTIONER			
SKALA	FORMAT	FÖRVALTNINGSNUMMER	
1:100	A1		
RITNINGSNUMMER	BLAD	NÄSTA BLAD	BET
101T0401			