Denna ritning är Trafikverkets egendom. Allt obehörigt begagnande av ritningen bevakas enligt lag.
TRAFIKVERKET

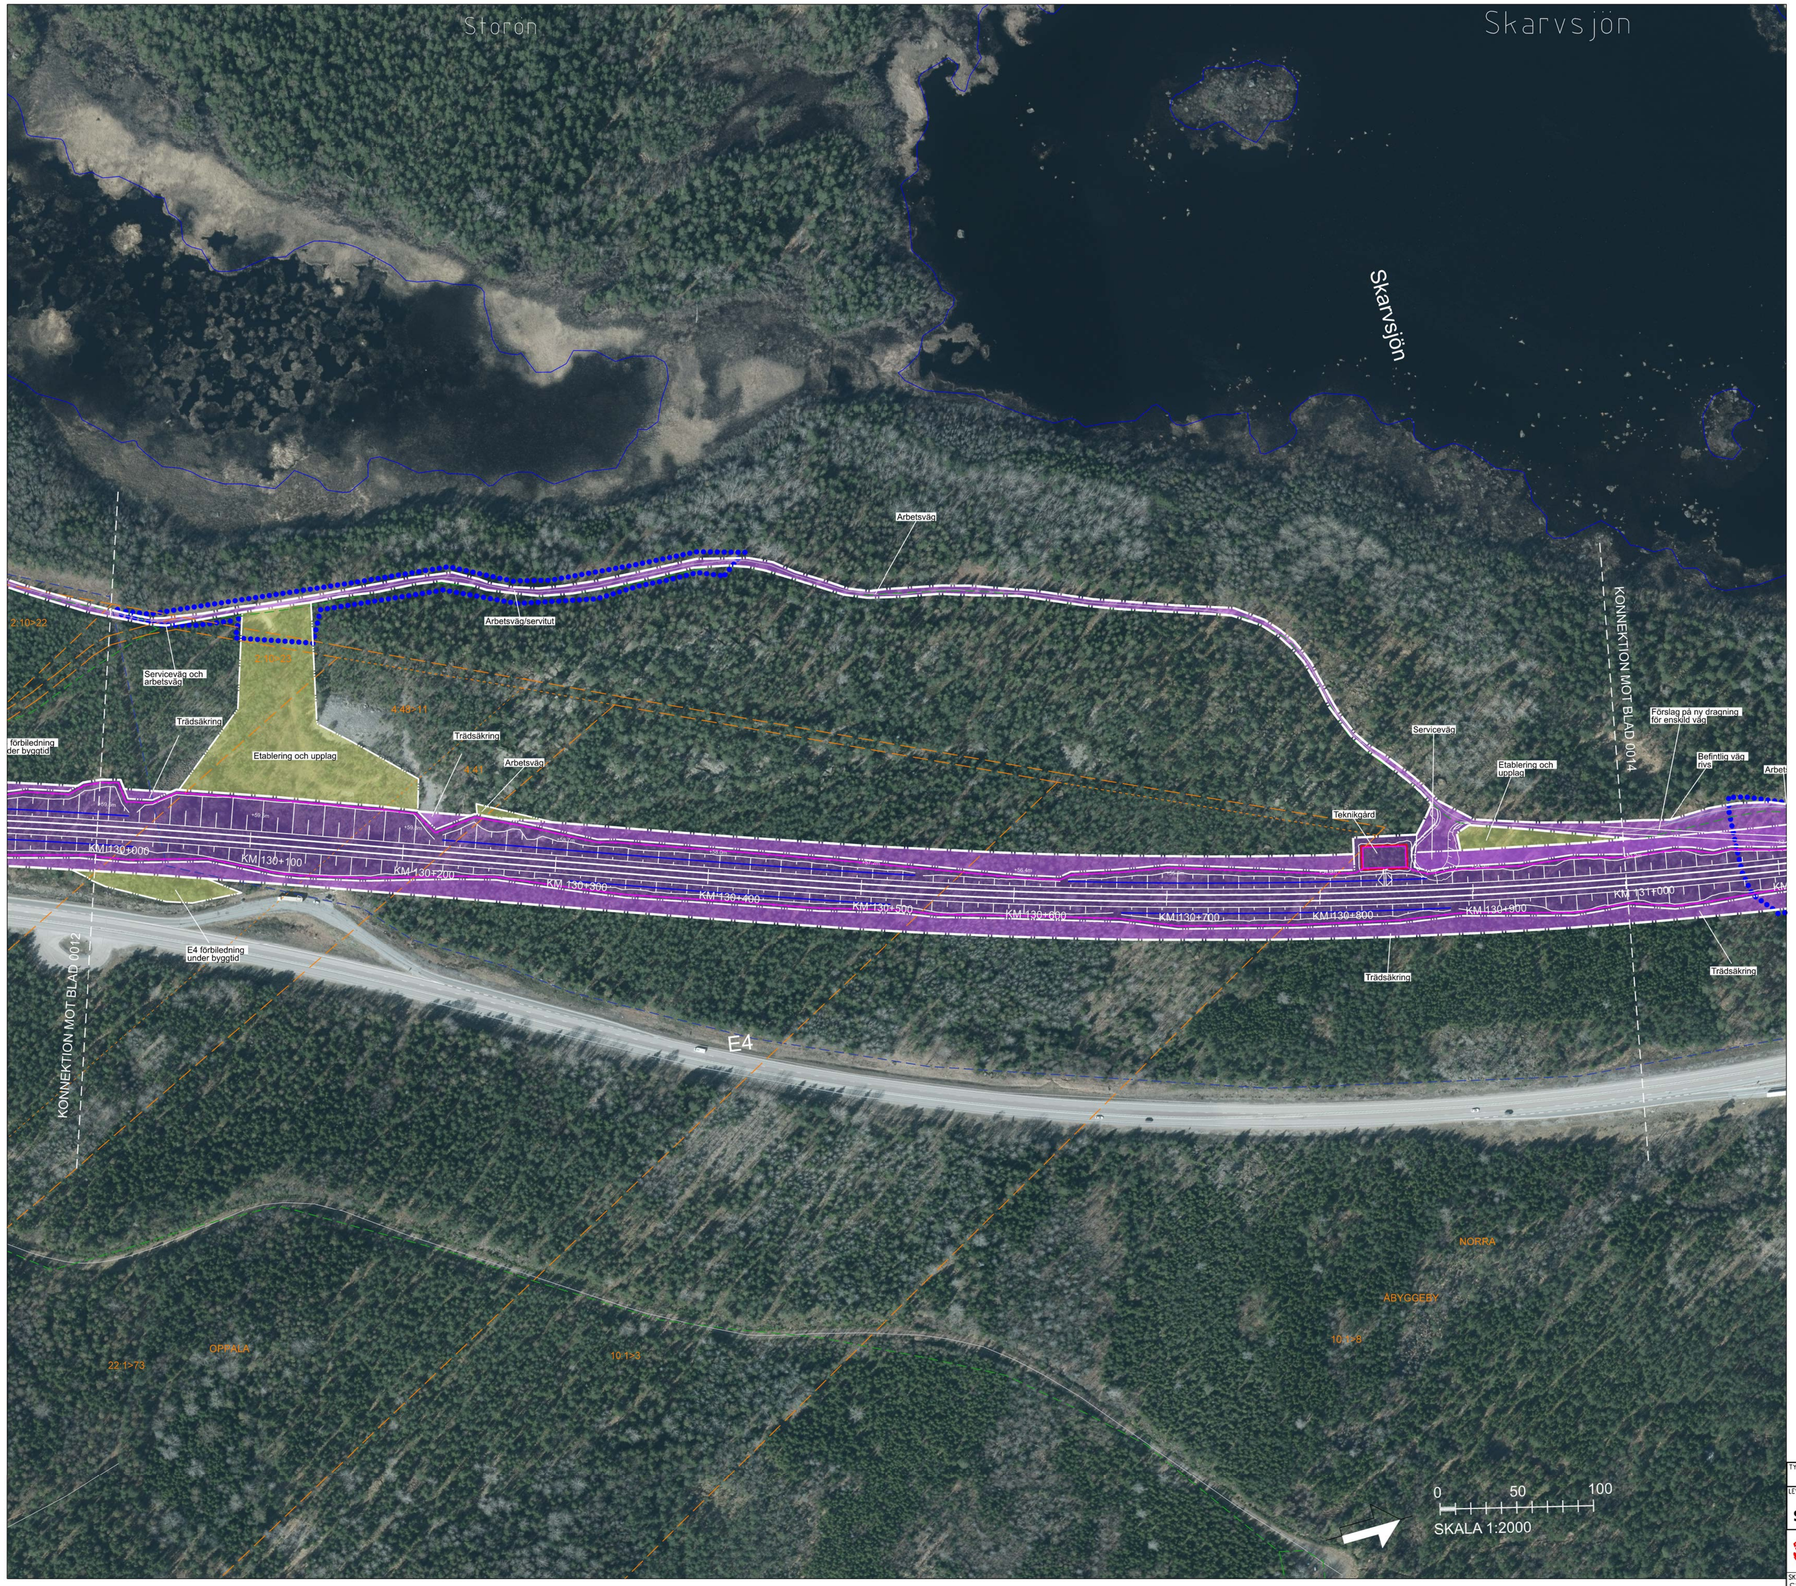

TECKENFÖRKLARING

DATUM TOPOGRAFISK KARTA: 2023-10-05
DATUM FASTIGHETSINDELNING: 2023-10-05
KOORDINATSYSTEM: SWEREF 99 16 30, RH2000

NYA MARKANSPRÅK

GRÄNS FÖR JÄRNVÄGSPLAN
GRÄNS FÖR VÄGOMRÅDE, GRÄNS FÖR JÄRNVÄGSMARK
AVGRÄNSNING MELLAN OLIKA TYPER AV MARKANSPRÅK

J — NY JÄRNVÄGSMARK MED ÄGANDERÄTT

Js — NY JÄRNVÄGSMARK MED SERVITUTSRÄTT

J,Vi — NY JÄRNVÄGSMARK MED ÄGANDERÄTT OCH NYTT VÄGOMRÅDE MED INSKRÄNKT VÄGRÄTT FÖR JÄRNVÄGSBRO

V — NYTT VÄGOMRÅDE MED VÄGRÄTT

T — TILLFÄLLIG NYTTJANDERÄTT FRAM TILL TRE MÅNADER EFTER SLUTBESIKTNING

NYA ANLÄGGNINGAR

+YY.Ym / YYY+YYY — NY JÄRNVÄG, SPÅRMITT MED LÄNGDMÄTNINGSSTRECK OCH HÖJDSÄTTNING

YYY/YYY / +YY.Ym — NY VÄG, VÄGBANEKANTER MED LÄNGDMÄTNINGSSTRECK OCH HÖJDSÄTTNING

VILTSTÄNGSEL, 2,2 M ÖVER MARKYTA. HUVUDSAKLIG PLACERING

SKYDDSÅTGÄRDER OCH FÖRSIKTIGHETSMÅTT

Sk - MARKERING ELLER AVGRÄNSNING AV SKYDDSÅTGÄRDER

VERKSAMHETER/ÅTGÄRDER SOM UNDANTAS FRÅN FÖRBUD ENLIGT MILJÖBALKEN

Skyldigheten att göra anmälan för samråd enligt 12:6 Miljöbalken gäller inte för verksamheter eller åtgärder som behövs för att bygga vägen/järnvägen. Förbuden mot åtgärder inom strandskyddsområde (7:15 Miljöbalken) gäller inte byggande av allmän väg/järnväg.

MARKERING ELLER AVGRÄNSNING AV STRANDSKYDD

SÄRSKILDA BESLUT SOM TAS I SAMBAND MED FASTSTÄLLELSE AV JÄRNVÄGSPLAN

INDRAGNING AV ALLMÄN VÄG
VÄG RIVS

ÖVRIGA BETECKNINGAR

BEFINTLIGT

TRAKTGRÄNS
FASTIGHETSGRÄNS
31:2 FASTIGHETSBETECKNING
SERVITUT
LEDNINGSRÄTT
GEMENSAMHETSANLÄGGNING
BEFINTLIG VÄG
BEFINTLIGT SPÅR

ILLUSTRATION AV NYA ANLÄGGNINGAR

NY JÄRNVÄG MED SLÄNT

YY/YYY — NY ALLMÄN VÄG MED LÄNGDMÄTNINGSSTRECK OCH LÄNGDANGIVELSE

DIKE/DAMM

BÄCK, DIKE

BRO

ORIENTERINGSFIGUR MED BLADNUMMER

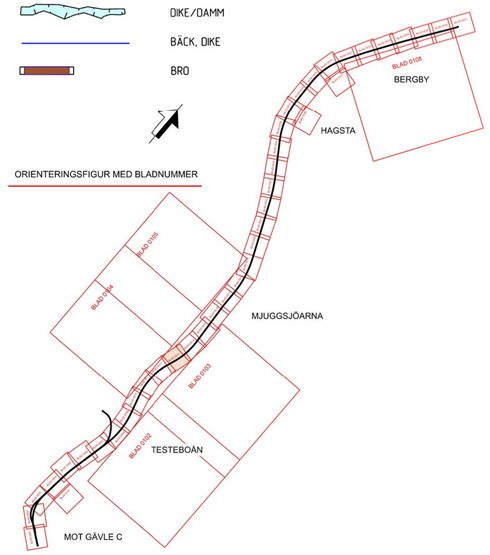

TYP AV PLAN: JÄRNVÄGSPLAN						
LEVERANTÖR: SWECO, Tel 08-695 60 00, www.sweco.se		AVDELNING	LEVERANS/ÄNDRINGS-PM	TEKNIKOMRÅDE: TEKNIKÖVERGRIPANDE		
		UPPDRAGSNUMMER: 30043919	KONSTRUKTIONSNUMMER	GRANSKNINGSSTATUS / SYFTE: PRELIMINÄR		
TRAFIKVERKET		OKB GÄVLE - KRINGLAN DUBBELSPÅR DELEN TOLVFORSSKOGEN-KRINGLAN SAMRÅDSKARTA		HANDLINGSTYP: SAMRÅDSHANDLING ANLÄGGNINGSTYP:		
SKAPAD AV: SWECO/SERRRY				KILOMETER+METER: 130+000 - 131+000		BANDEL: 235
GRANSKAD AV: SWECO/SEMBAU				RITNINGSNUMMER PROJEKT: GKK04-00-310-02		
GODKÄND AV: SWECO/SETTAA	DATUM: 2024-04-05	SKALA: 1:2000	FORMAT: A1	RITNINGSNUMMER FÖRVALTNING	BLAD: 0013	NÄSTA BLAD: 0014	ÄNDR.

E:\ics_workingdir\250401\489139_31\GKK04-00-310-03-130_131-0013.dgn 2024-04-05 01:13:26 SESTOA5715$