

Den här bilden är Trafikverkets egendom. Allt obehörigt begagnande av bilden beivras enligt lag. TRAFIKVERKET

TECKENFÖRKLARING

DATUM TOPOGRAFISK KARTA: 2023-10-05
 DATUM FASTIGHETSINDELNING: 2023-10-05
 KOORDINATSYSTEM: SWEREF 99 16 30, RH2000

NYA MARKANSPRÅK

- J GRÄNS FÖR JÄRNVÄGSPLAN
- Js GRÄNS FÖR VÄGOMRÅDE, GRÄNS FÖR JÄRNVÄGSMARK
- J.Vi AVGRÄNSNING MELLAN OLIKA TYPER AV MARKANSPRÅK
- V NY JÄRNVÄGSMARK MED ÄGANDERÄTT
- V NY JÄRNVÄGSMARK MED SERVITUTSRÄTT
- V NY JÄRNVÄGSMARK MED ÄGANDERÄTT OCH NYTT VÄGOMRÅDE MED INSKRÄNKT VÄGRÄTT FÖR JÄRNVÄGSBRÖ
- T NYTT VÄGOMRÅDE MED VÄGRÄTT
- TILFÄLLIG NYTT JÄNDERÄTT FRAM TILL TRE MÅNADER EFTER SLUTBESKTNING

NYA ANLÄGGNINGAR

- NY JÄRNVÄG, SPÅRMITT MED LÄNGDMÄTNINGSSTRECK OCH HÖJDSÄTTNING
- NY VÄG, VÄGBANEKANTER MED LÄNGDMÄTNINGSSTRECK OCH HÖJDSÄTTNING
- VILSTÄNGSEL 2,2 M ÖVER MARKYTAN, HUVUDSAKLIG PLACERING

SKYDDSÅTGÄRDER OCH FÖRSIKTIGHETSMÅTT

- Sk - MARKERING ELLER AVGRÄNSNING AV SKYDDSÅTGÄRDER

VERKSAMHETER/ÅTGÄRDER SOM UNDANTAS FRÅN FÖRBUD ENLIGT MILJÖBALKEN

Skyldigheten att göra anmälan för samråd enligt 12:6 Miljöbalken gäller inte för verksamheter eller åtgärder som behövs för att bygga vägen/järnvägen. Förbudet mot åtgärder inom strandskyddsområdet (7:15 Miljöbalken) gäller inte byggande av allmän väg/järnväg.

- MARKERING ELLER AVGRÄNSNING AV STRANDSKYDD

SÄRSKILDA BESLUT SOM TAS I SAMBAND MED FASTSTÄLLELSE AV JÄRNVÄGSPLAN


- INDRAGNING AV ALLMÄN VÄG
- VÄG RIVS

ÖVRIGA BETECKNINGAR

	TRAKTGRÄNS		LEDNINGSRÄTT
	FASTIGHETSGRÄNS		GEMENSAMHETSANLÄGGNING
	31:2 FASTIGHETSBEDECKNING		BEFINTLIG VÄG
	SERVITUT		BEFINTLIG SPÅR

ILLUSTRATION AV NYA ANLÄGGNINGAR

- NY JÄRNVÄG MED SLANT
- NY ALLMÄN VÄG MED LÄNGDMÄTNINGSSTRECK OCH LÄNGDANGIVELSE
- DIKE/DAMM
- BÄCK, DIKE
- BRÖ

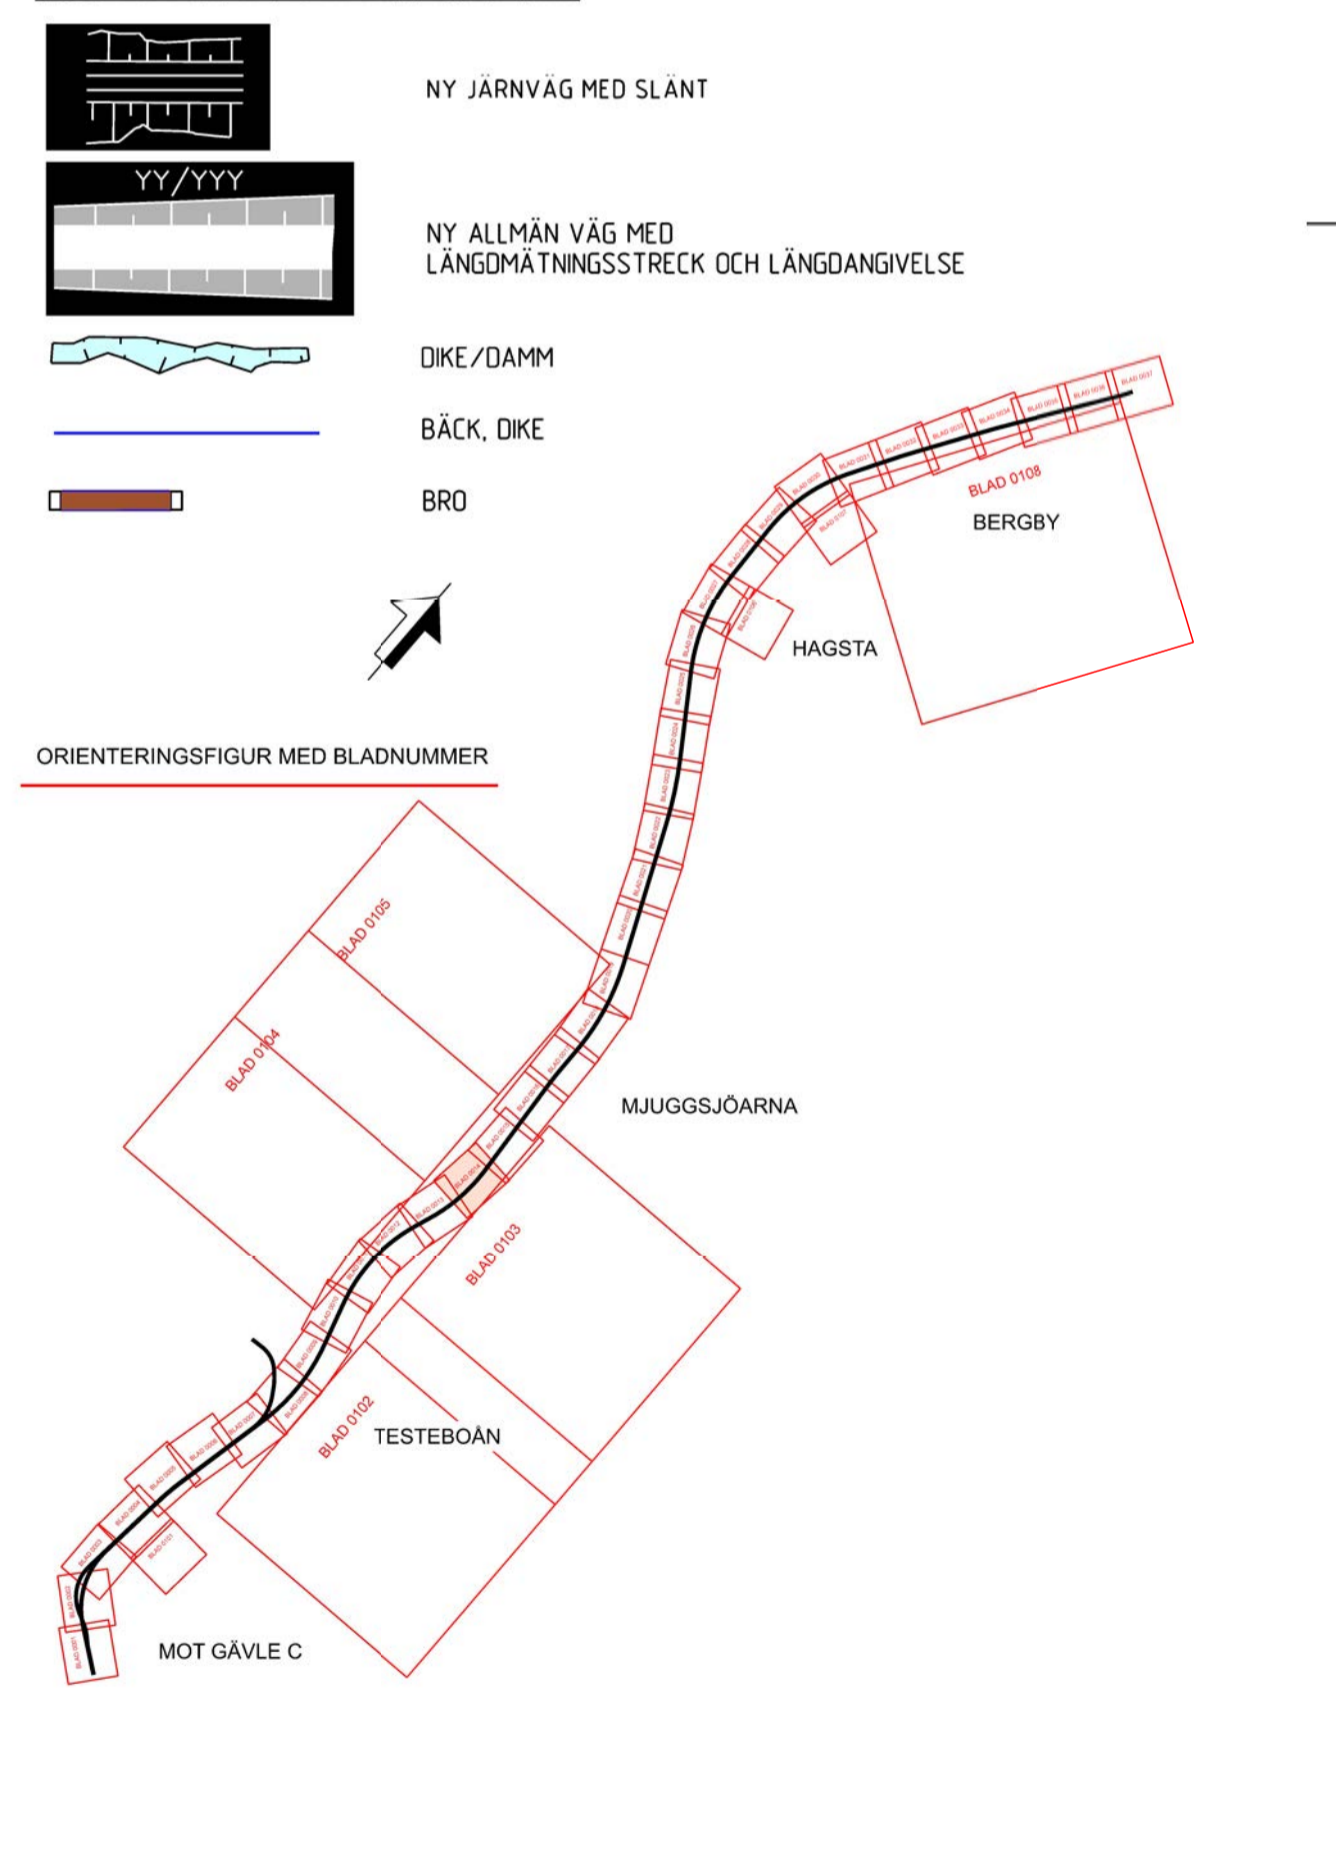

TYP AV PLAN				JÄRNVÄGSPLAN			
LEVERANTÖR	AVDELNING	LEVERANS/ÄNDRINGS-PH	TEKNIKOMRÅDE	TEKNIKÖVERGRIPANDE			
SWECO	UPPRÄGNUMMER	KONSTRUKTIONNUMMER	GRÄNSNINGSTATUS / SYFTE	PRELIMINÄR			
	3004-3919		HANDLINGS-TYP	SAMRÅDSHANDLING			
			ANLÄGGNINGSTYP	ANLÄGGNINGSTYP			
SKAPAD AV	GRANSKAD AV	DATUM	SKALA	FÖRHÅLL	RITNINGSSKUPPER FÖRVALTNING	VALDE TEGNEMETER	BANDEL
SWECO/SERRRY	SWECO/SEMBAU	2024-04-05	1:2000	A1	0014	131+000 - 132+000	235
GRANSKAD AV	TECKNING	BLAD	BLAD	BLAD	BLAD	ITNINGSSKUPPER PROJEKT	
SWECO/SETTAA	2024-04-05	0014	0015			GKK04-00-310-02	
						TRÄSKA BLAD	
						0014	0015

E:\cts_worings\2514\01489199_32\0004-00-310-03-131-132-001.dgn 2024-04-05 11:01:18 SEST045758