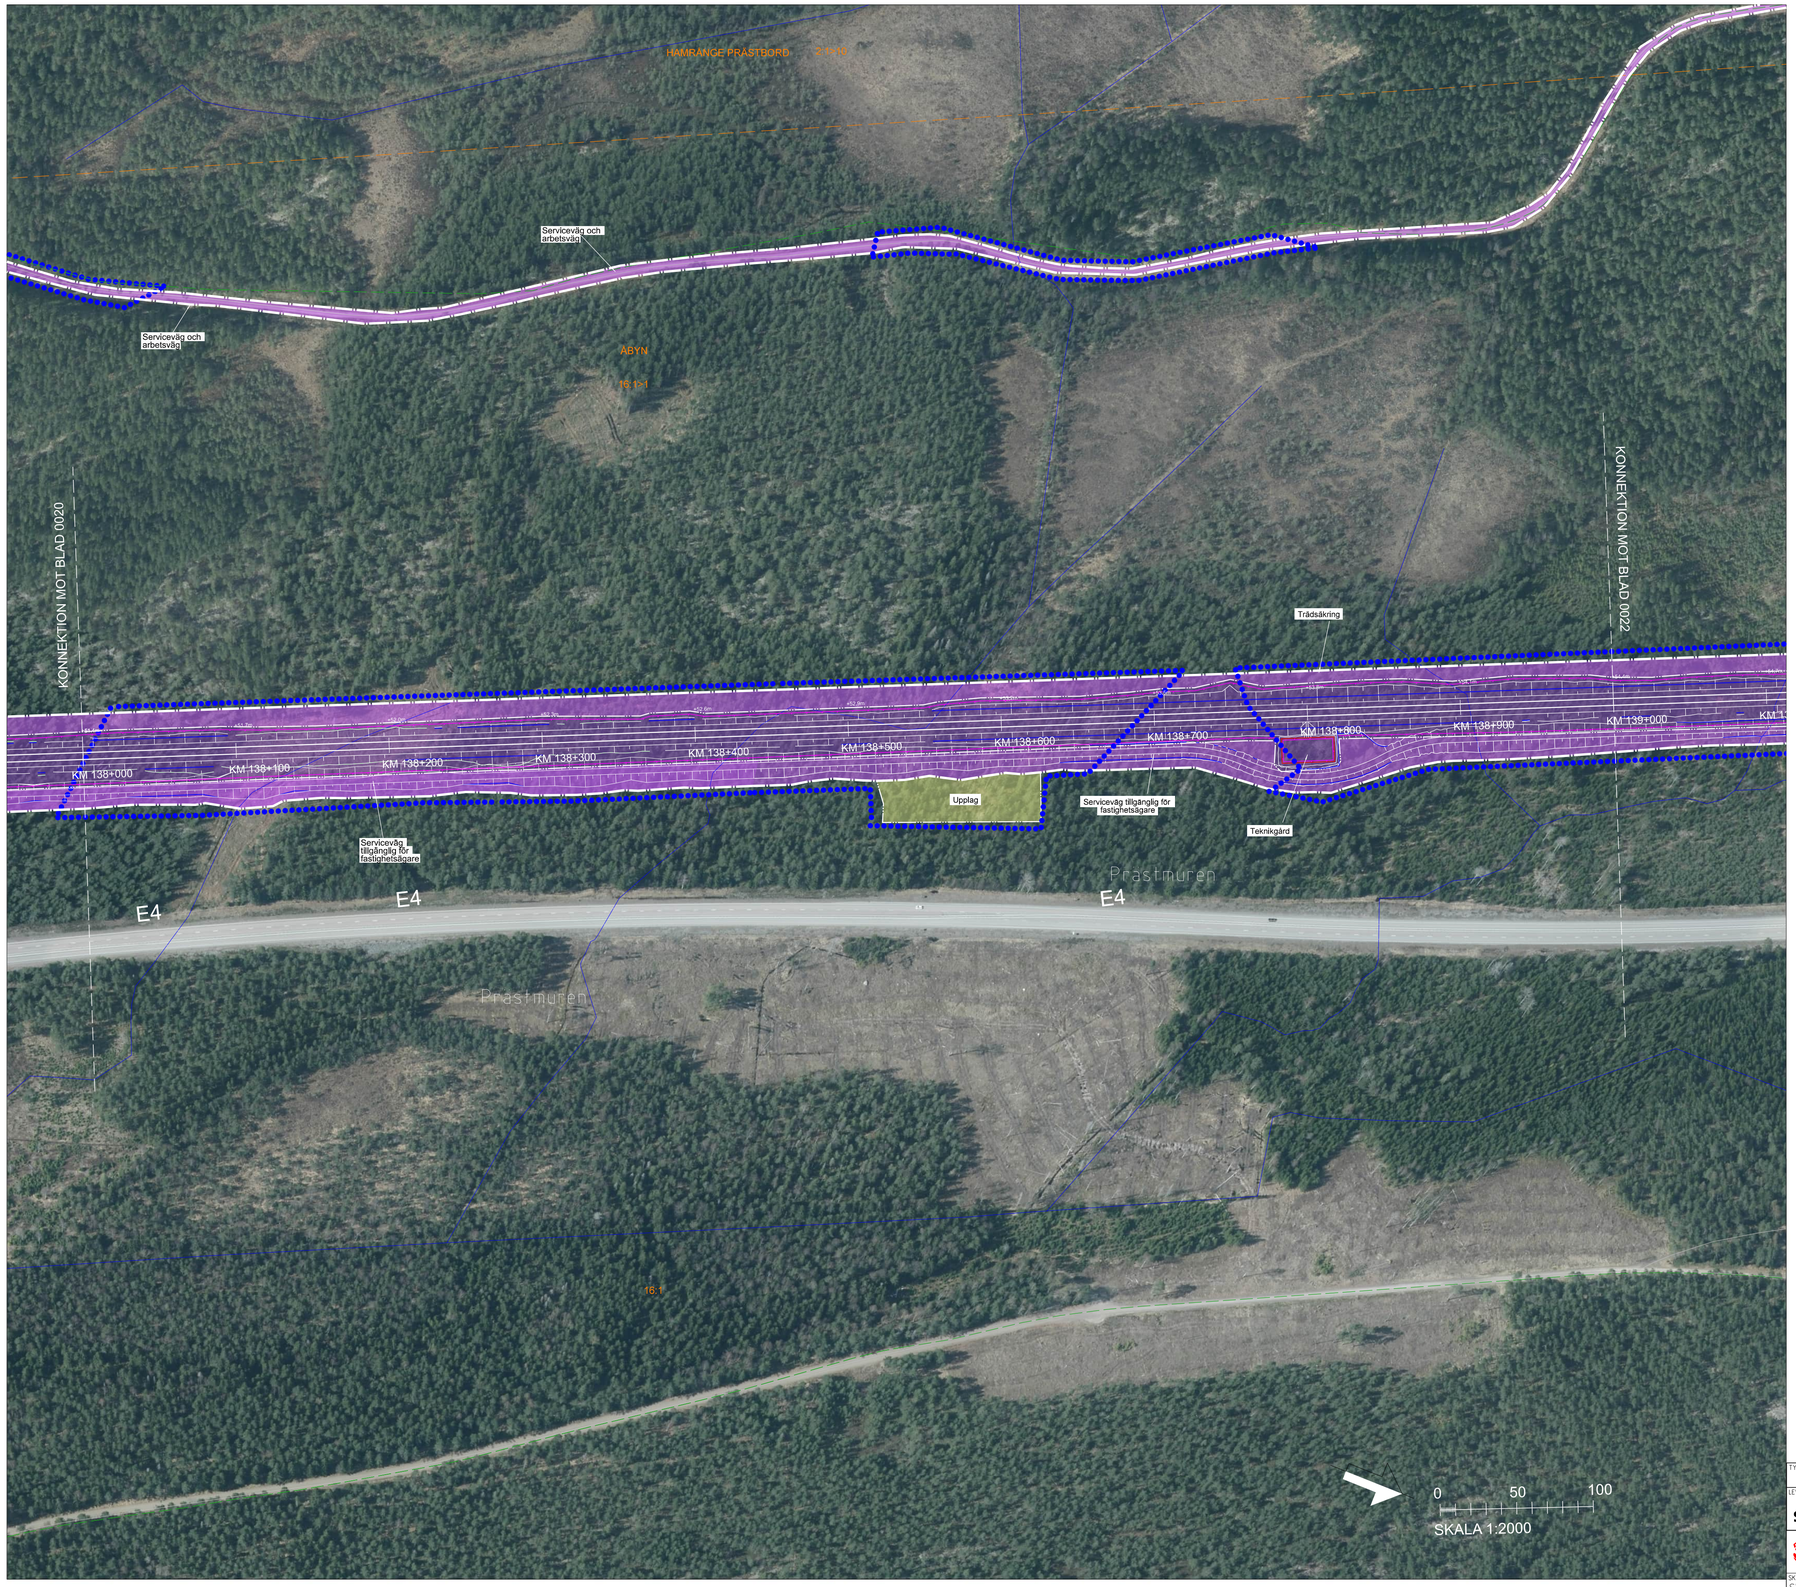

Denna ritning är Trafikverkets egendom. Allt obehörigt begagnande av ritningen bevakas enligt lag.
TRAFIKVERKET

TECKENFÖRKLARING

DATUM TOPOGRAFISK KARTA: 2023-10-05
DATUM FASTIGHETSINDELNING: 2023-10-05
KOORDINATSYSTEM: SWEREF 99 16 30, RH2000

NYA MARKANSPRÅK

GRÄNS FÖR JÄRNVÄGSPLAN
GRÄNS FÖR VÄGOMRÅDE, GRÄNS FÖR JÄRNVÄGSMARK
AVGRÄNSNING MELLAN OLIKA TYPER AV MARKANSPRÅK

J — NY JÄRNVÄGSMARK MED ÄGANDERÄTT

Js — NY JÄRNVÄGSMARK MED SERVITUTSRÄTT

J,Vi — NY JÄRNVÄGSMARK MED ÄGANDERÄTT OCH NYTT VÄGOMRÅDE MED INSKRÄNKT VÄGRÄTT FÖR JÄRNVÄGSBRO

V — NYTT VÄGOMRÅDE MED VÄGRÄTT

T — TILLFÄLLIG NYTTJANDERÄTT FRAM TILL TRE MÅNADER EFTER SLUTBESIKTNING

NYA ANLÄGGNINGAR

+YY.Ym / YYY+YYY — NY JÄRNVÄG, SPÅRMITT MED LÄNGDMÄTNINGSSTRECK OCH HÖJDSÄTTNING

YYY/YYY / +YY.Ym — NY VÄG, VÄGBANEKANTER MED LÄNGDMÄTNINGSSTRECK OCH HÖJDSÄTTNING

VILTSTÄNGSEL, 2,2 M ÖVER MARKYTA, HUVUDSAKLIG PLACERING

SKYDDSÅTGÄRDER OCH FÖRSIKTIGHETSMÅTT

Sk - MARKERING ELLER AVGRÄNSNING AV SKYDDSÅTGÄRDER

VERKSAMHETER/ÅTGÄRDER SOM UNDANTAS FRÅN FÖRBUD ENLIGT MILJÖBALKEN

Skyldigheten att göra anmälan för samråd enligt 12:6 Miljöbalken gäller inte för verksamheter eller åtgärder som behövs för att bygga vägen/järnvägen. Förbuden mot åtgärder inom strandskyddsområde (7:15 Miljöbalken) gäller inte byggande av allmän väg/järnväg.

MARKERING ELLER AVGRÄNSNING AV STRANDSKYDD

SÄRSKILDA BESLUT SOM TAS I SAMBAND MED FASTSTÄLLELSE AV JÄRNVÄGSPLAN

INDRAGNING AV ALLMÄN VÄG
VÄG RIVS

ÖVRIGA BETECKNINGAR

BEFINTLIGT

TRAKTGRÄNS
FASTIGHETSGRÄNS
31:2 FASTIGHETSBETECKNING
SERVITUT
LEDNINGSRÄTT
GEMENSAMHETSANLÄGGNING
BEFINTLIG VÄG
BEFINTLIGT SPÅR

ILLUSTRATION AV NYA ANLÄGGNINGAR

NY JÄRNVÄG MED SLÄNT

YY/YYY — NY ALLMÄN VÄG MED LÄNGDMÄTNINGSSTRECK OCH LÄNGDANGIVELSE

DIKE/DAMM

BÄCK, DIKE

BRO

ORIENTERINGSFIGUR MED BLADNUMMER

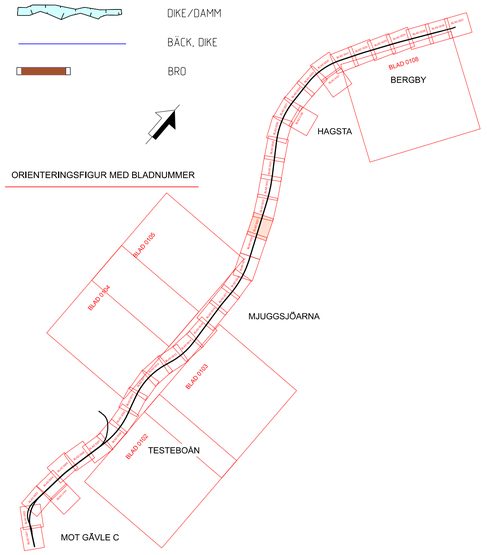

TYP AV PLAN: JÄRNVÄGSPLAN			
LEVERANTÖR: SWECO, Tel 08-695 60 00, www.sweco.se	AVDELNING	LEVERANS/ÄNDRINGS-PM	TEKNIKOMRÅDE: TEKNIKÖVERGRIPANDE
	UPPDRAGSNUMMER: 30043919	KONSTRUKTIONSNUMMER	GRANSKNINGSSTATUS / SYFTE: PRELIMINÄR
TRAFIKVERKET	OKB GÄVLE - KRINGLAN DUBBELSPÅR DELEN TOLVFORSSKOGEN-KRINGLAN SAMRÅDSKARTA		HANDLINGSTYP: SAMRÅDSHANDLING ANLÄGGNINGSTYP
SKAPAD AV: SWECO/SERRRY			KILOMETER+METER: 138+000 - 139+000 / BANDEL: 235
GRANSKAD AV: SWECO/SEMBAU			RITNINGSNUMMER PROJEKT: GKK04-00-310-02
GODKÄND AV: SWECO/SETTAA	DATUM: 2024-04-05 / SKALA: 1:2000 / FORMAT: A1	RITNINGSNUMMER FÖRVALTNING	BLAD: 0021 / NÄSTA BLAD: 0022 / ÄNDR:

idd_itemname plottime idd_username

A3 V A V A3 A