

Den här ritningen är Trafikverkets ansvar. Alla oöverskriftnings- och bygguppgifter ska anges enligt lag. Trafikverket

TECKENFÖRKLARING

DATUM TOPOGRAFISK KARTA: 2023-10-05
 DATUM FASTIGHETSINDELNING: 2023-10-05
 KOORDINATSYSTEM: SWEREF 99 16 30, RH2000

NYA MARKANSPRÅK

- GRÄNS FÖR JÄRNVÄGSPLAN
- GRÄNS FÖR VÄGOMRÅDE. GRÄNS FÖR JÄRNVÄGSMARK
- AVGRÄNSNING MELLAN OLIKA TYPER AV MARKANSPRÅK
- NY JÄRNVÄGSMARK MED ÄGANDERÄTT
- NY JÄRNVÄGSMARK MED SERVITUTSRÄTT
- NY JÄRNVÄGSMARK MED ÄGANDERÄTT OCH NYTT VÄGOMRÅDE MED INSKRÄNKT VÄGRÄTT FÖR JÄRNVÄGSBRÖ
- NYTT VÄGOMRÅDE MED VÄGRÄTT
- TILFÄLLIG NYTT JÄNDERÄTT FRAM TILL TRE MÅNADER EFTER SLUTBESKUTNING

NYA ANLÄGGNINGAR

- +YY.Ym
YYY+YYY
YYY/YYY
+YY.Ym
NY JÄRNVÄG. SPÅRMITT MED LÄNGDMÄTNINGSSTRECK OCH HÖJSÄTTNING
- +YY.Ym
NY VÄG. VÄGBANEKANTER MED LÄNGDMÄTNINGSSTRECK OCH HÖJSÄTTNING
- VILSTÄNGSEL 2,2 M ÖVER MARKRYTTA. HUVUDSÄKLIK PLACERING

SKYDDSGÄRDAR OCH FÖRSIKTIGHETSOMRÅDE

- Sk - MARKERING ELLER AVGRÄNSNING AV SKYDDSGÄRDAR

VERKSAMHETER/ÅTGÄRDER SOM UNDANTAS FRÅN FÖRBUD ENLIGT MILJÖBALKEN

Skyldigheten att göra anmälan för samråd enligt 12:6 Miljöbalken gäller inte för verksamheter eller åtgärder som behövs för att bygga vägen/järnvägen. Förbudet mot åtgärder inom strandskyddsområde (7:15 Miljöbalken) gäller inte byggande av allmän väg/järnväg.

- MARKERING ELLER AVGRÄNSNING AV STRANDSKYDD

SÄRSKILDA BESLUT SOM TAS I SAMBAND MED FASTSTÄLLELSE AV JÄRNVÄGSPLAN

- INDRAGNING AV ALLMÄN VÄG
- VÄG RIVS


ÖVRIGA BETECKNINGAR

- TRAKTGRÄNS
- LEDNINGSRÄTT
- FASTIGHETSGRÄNS
- GEMENSAMHETSANLÄGGNING
- 31:2 FASTIGHETSBEDECKNING
- BEFINTLIG VÄG
- SERVITUT
- BEFINTLIG SPÅR

ILLUSTRATION AV NYA ANLÄGGNINGAR

- NY JÄRNVÄG MED SLÄNT
- YY/YYY
NY ALLMÄN VÄG MED LÄNGDMÄTNINGSSTRECK OCH LÄNGDANGIVELSE
- DIKE/DAMM
- BÄCK, DIKE
- BRÖ

ORIENTERINGSFIGUR MED BLADNUMMER

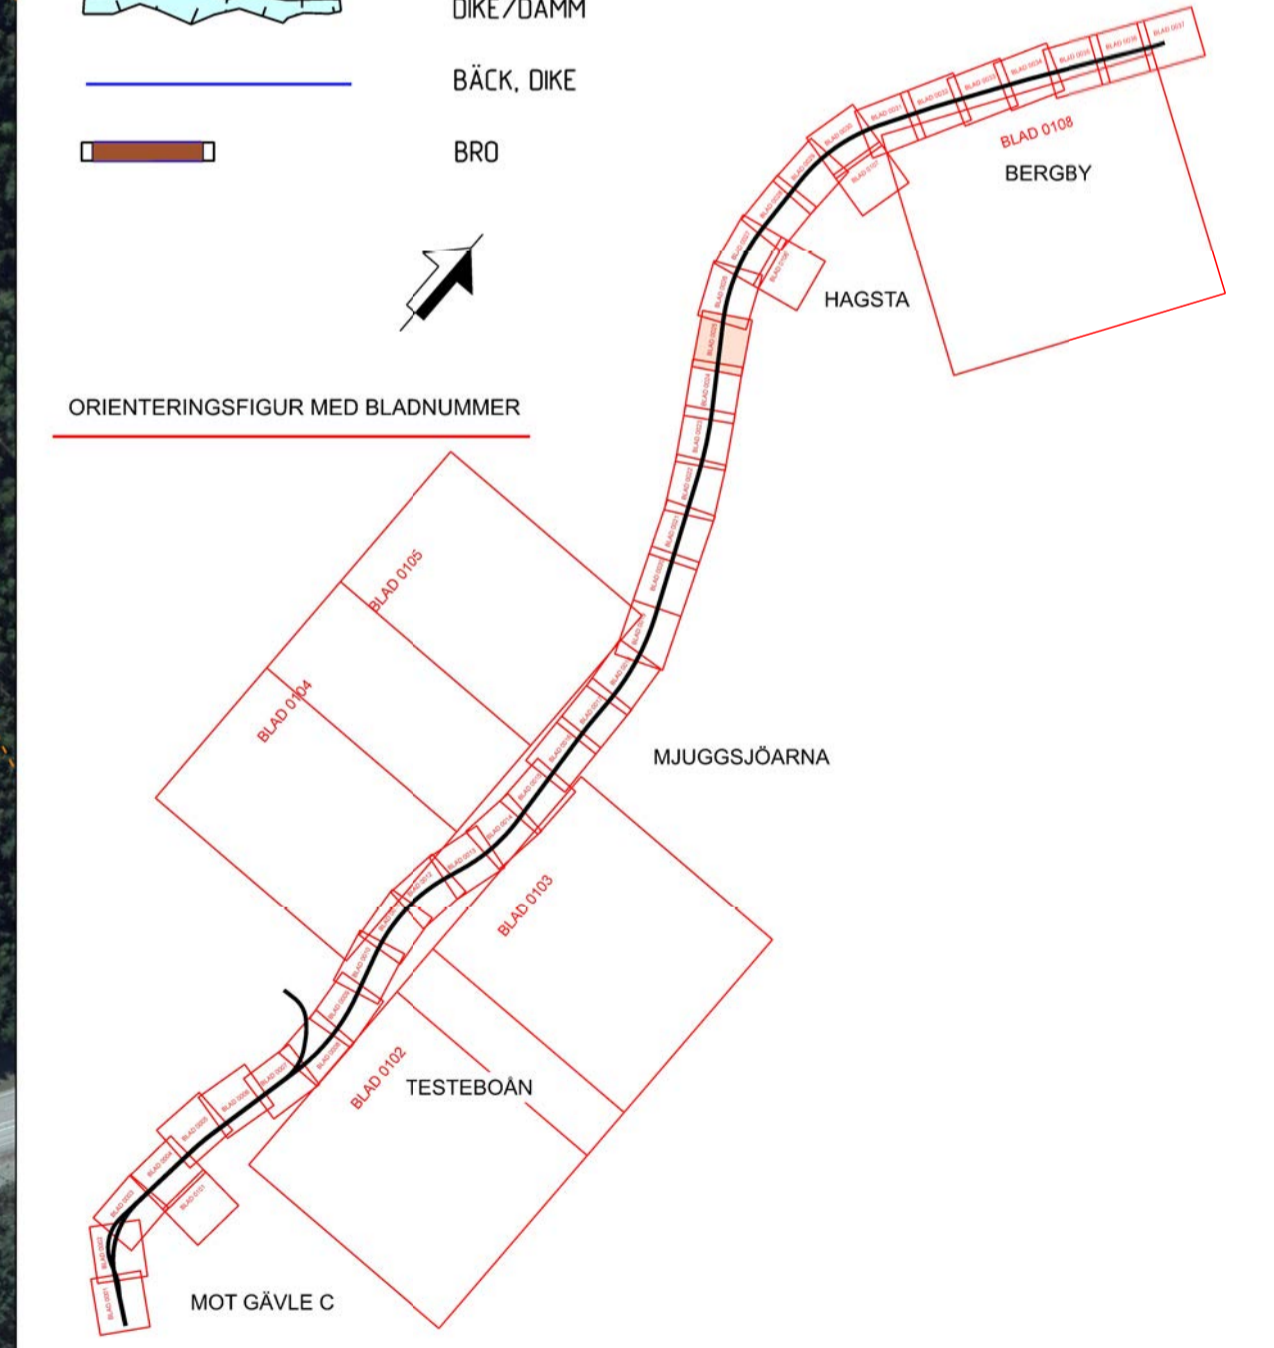

JÄRNVÄGSPLAN			
LEVERANTÖR SWECO	AVDELNING UPPDRAGSGRUPP 3004-3919	LEVERANS/ÄNDRINGS-PM INSTRUKTIONSNUMMER	TEKNIKGRUPP TEKNIKÖVERGRIPANDE GRANSNINGSTATUS / SYFTE PRELIMINÄR
SKAPAD AV SWECO/SERRRY	GRANSKAD AV SWECO/SEMBAU	GRANSKAD AV SWECO/SETTAA	TEKNIKGRUPP SAMRÅDSHANDLING ANLÄGGNINGSTYP
DATUM 2024-04-05	SKALA 1:2000	FORMAT A1	BLAD 0025
OKB GÄVLE - KRINGLAN DUBBELSPÅR DELEN TOLVFORSSKOGEN-KRINGLAN SAMRÅDSKARTA		BLAD 0026	BANDEL 235
RITNINGSGRUPP GKK04-00-310-02		SKALA 1:2000	ANDR.