


- TECKENFÖRKLARING**
- NYA MARKANSPRÅK**
- J GRÄNS FÖR JÄRNVÄGSPLAN
 - Js GRÄNS FÖR VÄGOMRÅDE, GRÄNS FÖR JÄRNVÄGSMARK
 - JvI AVGRÄNSNING MELLAN OLIKA TYPER AV MARKANSPRÅK
 - V NY JÄRNVÄGSMARK MED ÄGANDERÄTT
 - NY JÄRNVÄGSMARK MED SERVITUTSRÄTT
 - JvI NY JÄRNVÄGSMARK MED ÄGANDERÄTT OCH NYTT VÄGOMRÅDE MED INSKRÄNKT VÄGRÄTT FÖR JÄRNVÄGSBRÖ
 - V NYTT VÄGOMRÅDE MED VÄGRÄTT
 - T TILFÄLLIG NYTT JÄNDERÄTT FRAM TILL TRE MÅNADER EFTER SLUTBESKTNING
- NYA ANLÄGGNINGAR**
- +YY.Ym NY JÄRNVÄG, SPÄRMITT MED LÄNGDMÄTNINGSSTRECK OCH HÖJDSÄTTNING
 - YYY+YYY NY VÄG, VÄGBANEKANTER MED LÄNGDMÄTNINGSSTRECK OCH HÖJDSÄTTNING
 - +YY.Ym NY VÄG, VÄGBANEKANTER MED LÄNGDMÄTNINGSSTRECK OCH HÖJDSÄTTNING
 - Sk VILSTÄNGSEL 2,2 M ÖVER MARKYTA, HUVUDSAKLIG PLACERING
- SKYDDSÅTGÄRDER OCH FÖRSIKTIGHETSMÅTT**
- Sk - MARKERING ELLER AVGRÄNSNING AV SKYDDSÅTGÄRDER
- VERKSAMHETER/ÅTGÄRDER SOM UNDANTAS FRÅN FÖRBUD ENLIGT MILJÖBALKEN**
- Skyldigheten att göra anmälan för samråd enligt 12:6 Miljöbalken gäller inte för verksamheter eller åtgärder som behövs för att bygga vägen/järnvägen. Förbudet mot åtgärder inom strandskyddsområde (7:15 Miljöbalken) gäller inte byggande av allmän väg/järnväg.
- MARKERING ELLER AVGRÄNSNING AV STRANDSKYDD
- SÄRSKILDA BESLUT SOM TAS I SAMBAND MED FASTSTÄLLELSE AV JÄRNVÄGSPLAN**
- INDRAGNING AV ALLMÄN VÄG
 - VÄG RIVS
- ÖVRIGA BETECKNINGAR**
- BEFINTLIGT
 - TRAKTGRÄNS
 - FASTIGHETSGRÄNS
 - 31:2 FASTIGHETSBEDECKNING
 - SERVITUT
 - LEDNINGSRÄTT
 - GEMENSAMHETSANLÄGGNING
 - BEFINTLIG VÄG
 - BEFINTLIGT SPÅR
- ILLUSTRATION AV NYA ANLÄGGNINGAR**
- NY JÄRNVÄG MED SLANT
 - NY ALLMÄN VÄG MED LÄNGDMÄTNINGSSTRECK OCH LÄNGDANGIVELSE
 - DIKE/DAMM
 - BÄCK, DIKE
 - BRÖ

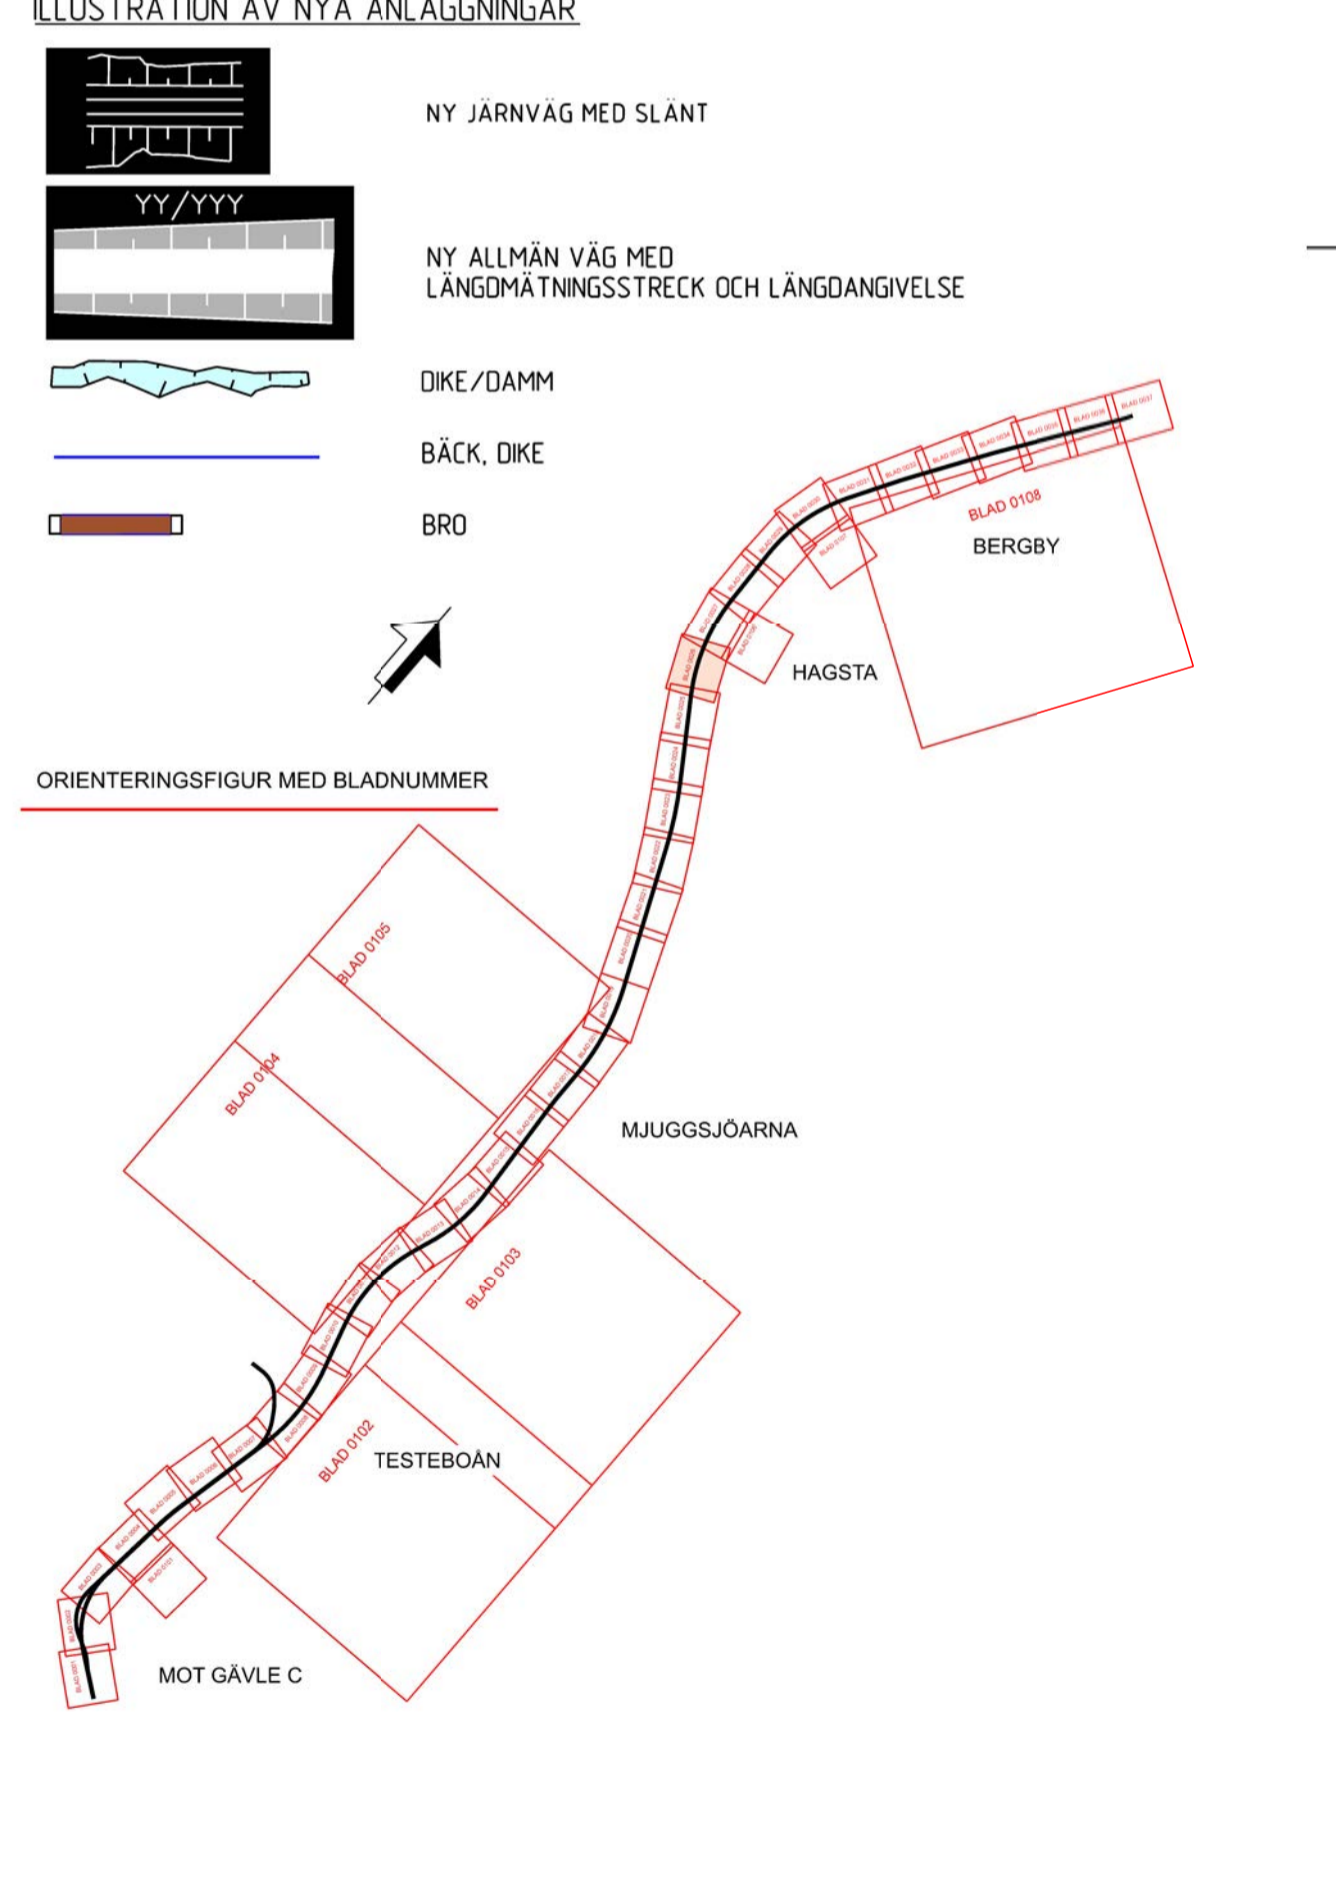

Detta ritning är Trafikverkets ansvar. Allt obehörigt begäran om riktning beaktas enligt lag. TRAFIKVERKET



TYP AV PLAN		JÄRNVÄGSPLAN	
LEVERANTÖR	AVDELNING	LEVERANS/ÄNDRINGS-FM	TEKNIKÖVERGRIPANDE
SWECO	3004-3919	KONSTRUKTIONSRUMMER	GRANSNINGSTATUS / SYFTE
SKAPAD AV	GRANSKAD AV	DRÖMNINGSRUMMER	PRELIMINÄR
SWECO/SERRRY	SWECO/SEMBAU	ANLÄGGNINGSTYP	SAMRÅDSHANDLING
GRANSKAD AV	DRÖMNINGSRUMMER	ANLÄGGNINGSTYP	SAMRÅDSKARTA
SWECO/SEMBAU	0026	ANLÄGGNINGSTYP	ANLÄGGNINGSTYP
GRANSKAD AV	0027	ANLÄGGNINGSTYP	ANLÄGGNINGSTYP
SWECO/SETTAA	0027	ANLÄGGNINGSTYP	ANLÄGGNINGSTYP
DATUM	SKALA	FÖRHÅLL	DRÖMNINGSRUMMER FÖRVALTNING
2024-04-05	1:2000	A1	0026
			0027