

Detta ritning är Trafikverkets ansvar. Alla obehöriga
 begärande av ritningen beivras enligt lag.
 TRAFIKVERKET

TECKENFÖRKLARING

DATUM TOPOGRAFISK KARTA: 2023-10-05
 DATUM FASTIGHETSINDELNING: 2023-10-05
 KOORDINATSYSTEM: SWEREF 99 16 30, RH2000

NYA MARKANSPRÅK

- GRÄNS FÖR JÄRNVÄGSPLAN
- GRÄNS FÖR VÄGOMRÅDE, GRÄNS FÖR JÄRNVÄGSMARK
- AVGRÄNSNING MELLAN OLIKA TYPER AV MARKANSPRÅK
- NY JÄRNVÄGSMARK MED ÄGANDERÄTT
- NY JÄRNVÄGSMARK MED SERVITUTSRÄTT
- NY JÄRNVÄGSMARK MED ÄGANDERÄTT OCH NYTT VÄGOMRÅDE MED INSKRÄNKT VÄGRÄTT FÖR JÄRNVÄGSBRÖ
- NYTT VÄGOMRÅDE MED VÄGRÄTT
- TILFÄLLIG NYTT JÄNDERÄTT FRAM TILL TRE MÅNADER EFTER SLUTBESKTNING

NYA ANLÄGGNINGAR

- NY JÄRNVÄG, SPÄRMITT MED LÄNGDMÄTNINGSSTRECK OCH HÖJDSÄTTNING
- NY VÄG, VÄGBANEKANTER MED LÄNGDMÄTNINGSSTRECK OCH HÖJDSÄTTNING
- VILSTÄNGSEL 2,2 M ÖVER MARKYTA, HUVUDSÄKLAG PLACERING

SKYDDSGÄRDER OCH FÖRSIKTIGHE TSMÅTT

Sk - MARKERING ELLER AVGRÄNSNING AV SKYDDSGÄRDER

VERKSAMHETER/ÅTGÄRDER SOM UNDANTAS FRÅN FÖRBUD ENLIGT MILJÖBALKEN

Skyldigheten att göra anmälan för samråd enligt 12:6 Miljöbalken gäller inte för verksamheter eller åtgärder som behövs för att bygga vägen/järnvägen. Förbudet mot åtgärder inom strandskyddsområde (7:15 Miljöbalken) gäller inte byggande av allmän väg/järnväg.

MARKERING ELLER AVGRÄNSNING AV STRANDSKYDD

SÄRSKILDA BESLUT SOM TAS I SAMBAND MED FASTSTÄLLELSE AV JÄRNVÄGSPLAN


INDRAGNING AV ALLMÄN VÄG

ÖVRIGA BETECKNINGAR

- TRAKTGRÄNS
- FASTIGHETSGRÄNS
- FASTIGHETSBECKNING
- SERVITUT
- LEDNINGSRÄTT
- GEMENSAMHETSANLÄGGNING
- BEFINTLIG VÄG
- BEFINTLIG SPÅR

ILLUSTRATION AV NYA ANLÄGGNINGAR

- NY JÄRNVÄG MED SLANT
- NY ALLMÄN VÄG MED LÄNGDMÄTNINGSSTRECK OCH LÄNGDANGIVELSE
- DIKE/DAMM
- BÄCK, DIKE
- BRÖ

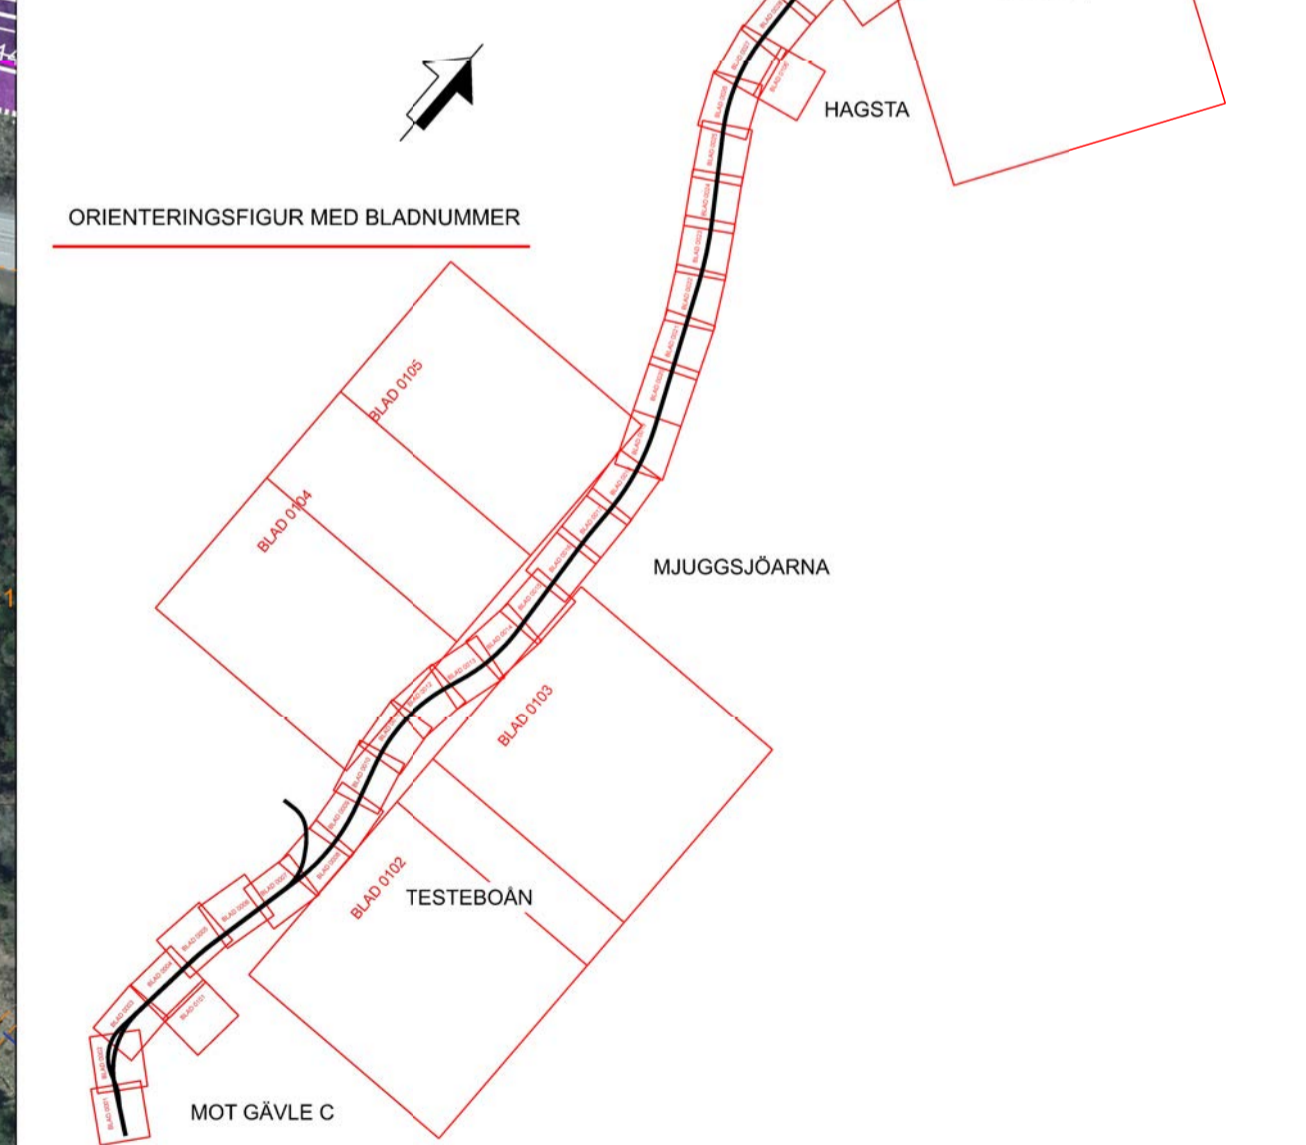

TYP AV PLAN		JÄRNVÄGSPLAN	
LEVERANTÖR	AVDELNING	LEVERANS/ÄNDRINGS-FM	TEKNIKÖVERGRIPANDE
SWECO	UPPRÄGNUMMER 30043919	KONSTRUKTIONSRUMMER	TEKNIKÖVERGRIPANDE
SKAPAD AV SWECO/SERRRY	GRANSKAD AV SWECO/SEMBAU	GRANSKAD AV SWECO/SEMBAU	GRANSKNINGSSTATUS / SYFTE PRELIMINÄR
BEKÄND AV SWECO/SETTAA	DATUM 2024-04-05	SKALA 1:2000	FORMAT A1
RITNINGSGRUPP		PROJEKT	ANLÄGGNINGSTYP
OKB GÄVLE - KRINGLAN		DUBBELSPÅR DELEN TOLVFORSSKOGEN-KRINGLAN	SAMRÅDSKARTA
FAKTEKONSTRUKTION	14.7-000 - 14.8-000	BLADE	TRASTA BLAD
0030	0031	0032	0033