



Dessa ritningar är Trafikverkets egendom. Allt obehörigt
 bevarande av ritningarna beivras enligt lag.
 TRAFIKVERKET

TECKENFÖRKLARING

DATUM TOPOGRAFISK KARTA: 2023-10-05
 DATUM FASTIGHETSINDELNING: 2023-10-05
 KOORDINATSYSTEM: SWEREF 99 16 30, RH2000

NYA MARKANSPRÅK

- GRÄNS FÖR JÄRNVÄGSPLAN
- GRÄNS FÖR VÄGOMRÅDE, GRÄNS FÖR JÄRNVÄGSMARK
- AVGRÄNSNING MELLAN OLIKA TYPER AV MARKANSPRÅK
- J** NY JÄRNVÄGSMARK MED ÄGANDERÄTT
- Js** NY JÄRNVÄGSMARK MED SERVITUTSRÄTT
- Jv** NY JÄRNVÄGSMARK MED ÄGANDERÄTT OCH NYTT VÄGOMRÅDE MED INSKRÄNKT VÄGRÄTT FÖR JÄRNVÄGSBRÖ
- V** NYTT VÄGOMRÅDE MED VÄGRÄTT
- T** TILFÄLLIG NYTT JÄNDERÄTT FRAM TILL TRE MÅNADER EFTER SLUTBESKUTNING

NYA ANLÄGGNINGAR

- NY JÄRNVÄG, SPÅRMITT MED LÄNGDMÄTNINGSSTRECK OCH HÖJDSÄTTNING
- NY VÄG, VÄGBANEKANTER MED LÄNGDMÄTNINGSSTRECK OCH HÖJDSÄTTNING
- NY VÄG, VÄGBANEKANTER MED LÄNGDMÄTNINGSSTRECK OCH HÖJDSÄTTNING

- VILSTÄNGSEL, 2,2 M ÖVER MARKYTTA, HUVUDSAKLIG PLACERING
- Sk** - MARKERING ELLER AVGRÄNSNING AV SKYDDSAÖGÅRDER

SKYDDSAÖGÅRDER OCH FÖRSIKTIGHETSÅTT

Skyldigheten att göra anmälan för samråd enligt 12:6 Miljöbalken gäller inte för verksamheter eller åtgärder som behövs för att bygga vägen/järnvägen. Förbudet mot åtgärder inom strandskyddsområdet (7:15 Miljöbalken) gäller inte byggande av allmän väg/järnväg.

- MARKERING ELLER AVGRÄNSNING AV STRANDSKYDD

SÄRSKILDA BESLUT SOM TAS I SAMBAND MED FASTSTÄLLELSE AV JÄRNVÄGSPLAN

- INDRAGNING AV ALLMÄN VÄG
- VÄG RIVS


ÖVRIGA BETECKNINGAR

- TRAKTGRÄNS
- FASTIGHETSGRÄNS
- 31:2 FASTIGHETSBETECKNING
- SERVITUT
- LEDNINGSRÄTT
- GEMENSAMHETSANLÄGGNING
- BEFINTLIG VÄG
- BEFINTLIGT SPÅR

ILLUSTRATION AV NYA ANLÄGGNINGAR

- NY JÄRNVÄG MED SLANT
- NY ALLMÄN VÄG MED LÄNGDMÄTNINGSSTRECK OCH LÄNGDANGIVELSE
- DIKE/DAMM
- BÄCK, DIKE
- BRÖ

ORIENTERINGSFIGUR MED BLADNUMMER

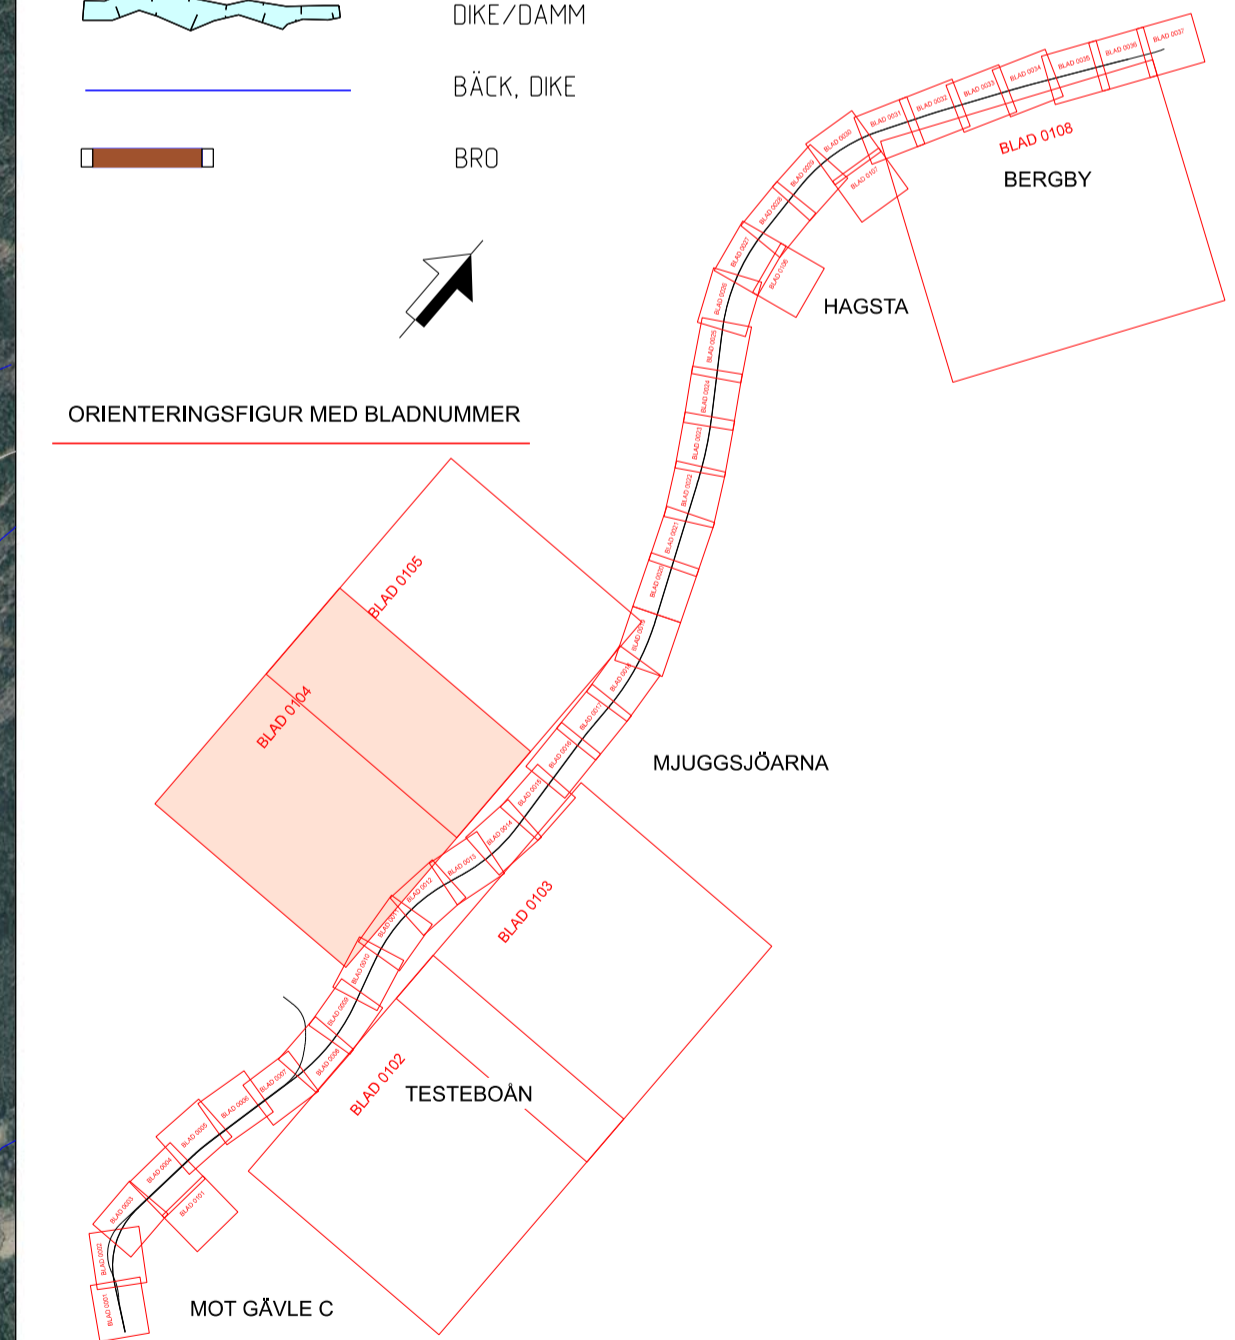

0 250 500
 SKALA 1:10000

TYP AV PLAN		JÄRNVÄGSPLAN	
LEVERANTÖR	AVDELNING	LEVERANS/ÄNDRINGS-PM	TEKNIKÖVERGRIPANDE
SWECO	UPPFRÅGNINGSNUMMER 3004 3919	KONSTRUKTIONSNUMMER	GRÄNSNINGNSSTATUS / SYFTE PRELIMINÄR
SKAPAD AV SWECO/SERRRY	OKB GÄVLE - KRINGLAN		HANDRETTSTYP SAMRÅDSHANDLING
GRANSKAD AV SWECO/SEMBAU	DUBBELSPÅR BELEN TOLFVORSSKOGEN-KRINGLAN		ANLÄGGNINGSTYP
LEKAD AV SWECO/SETTAA	DATUM 2024-04-05	SKALA 1:10000	FÖRVALTNING
		FÖRVALTNING	BLAD 0104
			NÄSTA BLAD
			ANDR.