


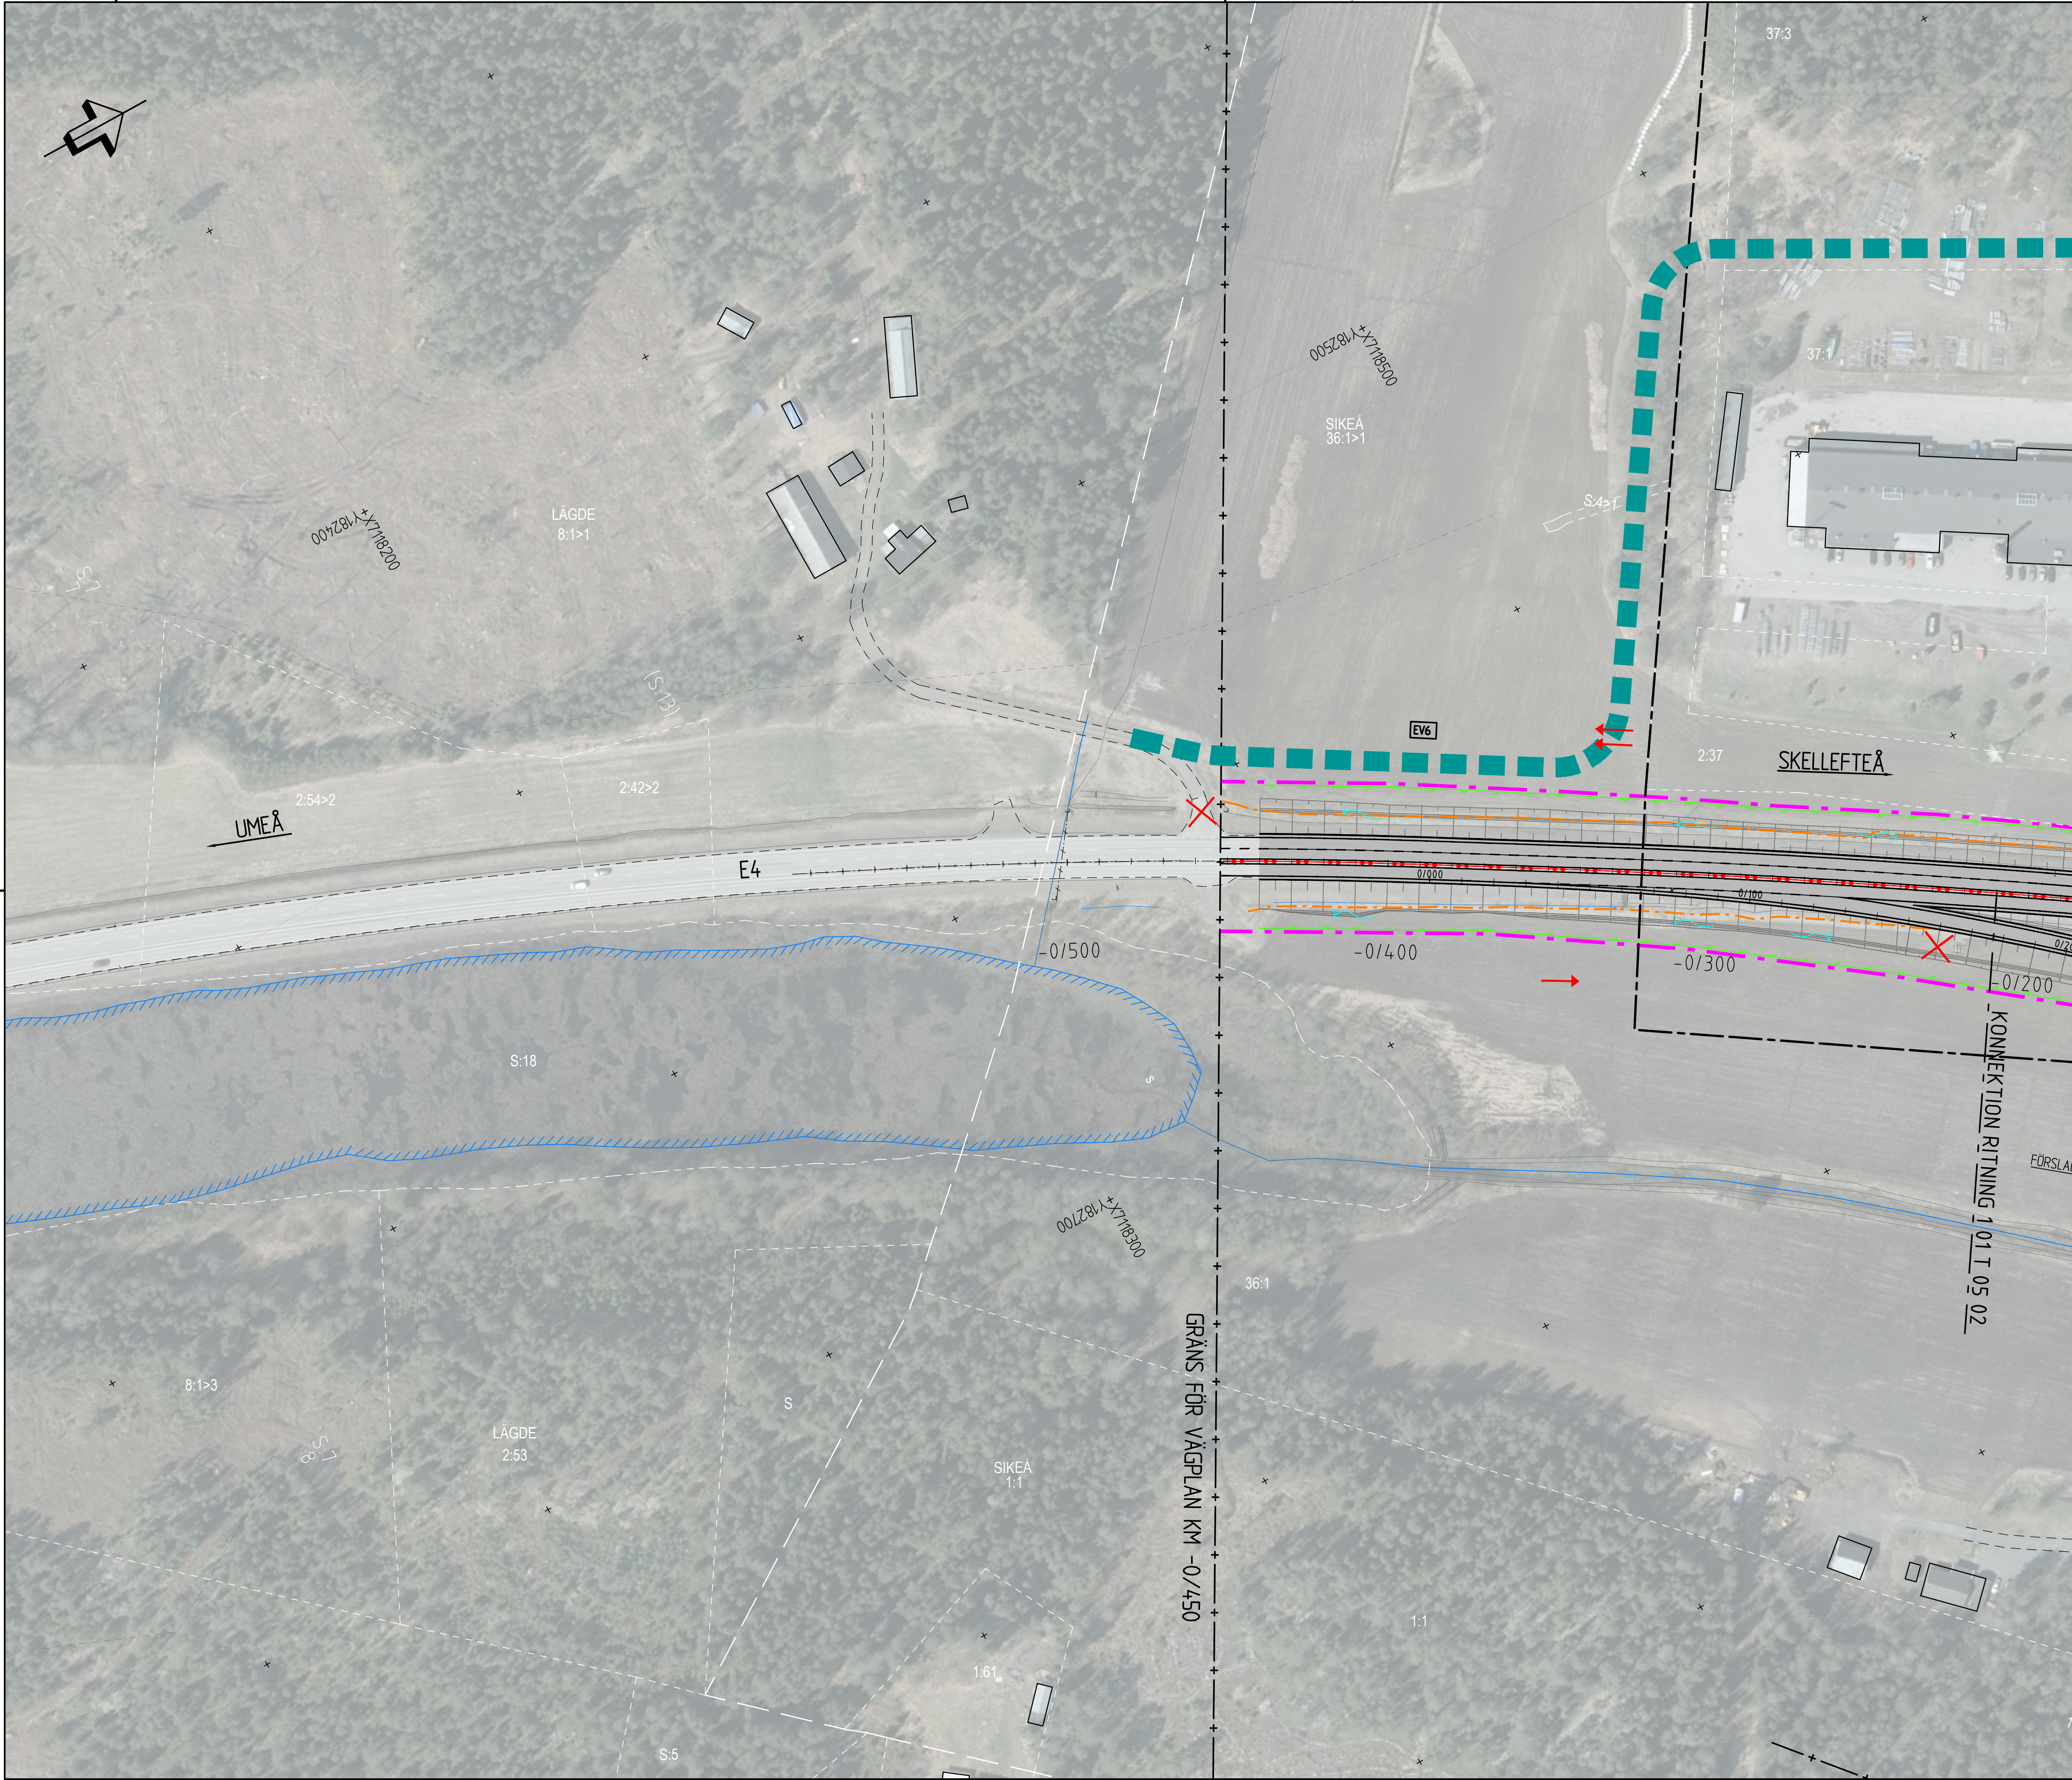


TECKENFÖRKLARING


	BEFINTLIGT VÄGOMRÅDE
	NYTT VÄGOMRÅDE
	TILLFÄLLIG NYTT JANDERRÄTT
	INSKRÄNKT VÄGRÄTT
	TRAKTGRÄNS
	FASTIGHETSGRÄNS
	FASTIGHETS BETECKNING
	STRANDLINJE

ÖVRIGA BETECKNINGAR PÅ ILLUSTRATIONSKARTAN

	NY VÄG, VÄGKANTER MED LÄNGDMÄTNING
	2 KÖRFÄLT
	1 KÖRFÄLT
	NY BUSSHÅLLPLATS
	NY KANTSTENSUNDEN GC-BANA
	GÅNGTYA, STENMÖJL
	FÖRESLAGEN NY ENSKILD VÄG
	DETALJPLANGRÄNS
	BEF VÄGKANT
	NYTT VÄGRÄCKE
	NYTT MITTRÄCKE
	BEFINTLIG MITTRÄCKE
	NY TRUMMA
	BEFINTLIG TRUMMA
	TVÄRSEKTIONSLINJE SE RITNING 101T0901
	ANSLUTNING SOM STÄNGS
	NY VÄGSLÄNT MED AVRINNINGSPIL
	BEF DIKE/BÄCK
	NYTT VILTSTÄNGSEL
	BEFINTLIG VILTSTÄNGSEL
	FÖRMÄLLE
	DRÄNERINGSLEDNING
	NY DAGVATTENBRUNN
	BEFINTLIG BELYSNING
	BEFINTLIG BYGGNAD
	BEFINTLIG VÄG RIVS OCH TERRÄNGMODELLERAS

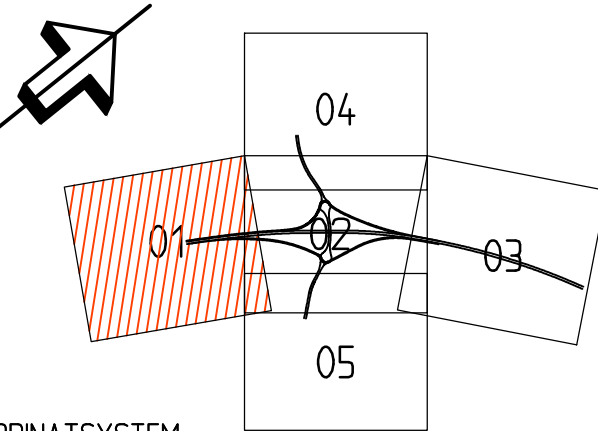

KOORDINATSYSTEM
SYSTEM I PLAN: SWEREF 99 20 15
SYSTEM I HÖJD: RH 2000

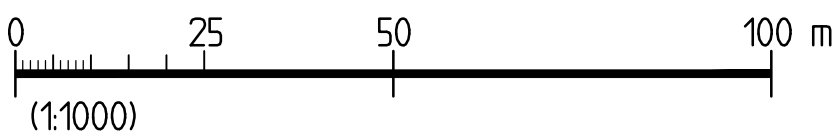

TYP AV PLAN		VÄGPLAN	
GRANSKNINGSSTATUS / SYFTE			
HANDLINGSTYP			
GRANSKNINGSHANDLING			
DATUM		LEVERANS / ÄNDRINGS-PM	
2021-06-08			
OBJEKT			
TRAFIKPLATS SIKEÅ			
DELOMRÅDE / BANDEL			
SIKEÅ-GUMBODA			
ANLÄGGNINGSDEL		OBJEKTNUMMER / KM	
01 TRAFIKPLATS		176657	
BESTÄLLARE		KONSTRUKTIONSNUMMER	
TRAFIKVERKET		176657	
SKAPAD AV		UPPDRAGSGNUMMER	
FREDRIK BERGKVIST		30000798-900	
GODKÄND AV		AVDELNING	
LOVISA TÖRNQVIST		ANLÄGGNING	
RITNINGSTYP			
PLANRITNING			
TEKNIKOMRÅDE / INNEHÅLL			
VÄGUTFORMNING OCH TRAFIK			
BESKRIVNING			
ILLUSTRATIONSKARTA			
E4 KM -0/450-0/210			
SKALA		FORMAT	
1:1000		A1	
RITNINGSNUMMER		FÖRVALTNINGSNUMMER	
1 01 T 05 01			
BLAD		NÄSTA BLAD	
BET			

