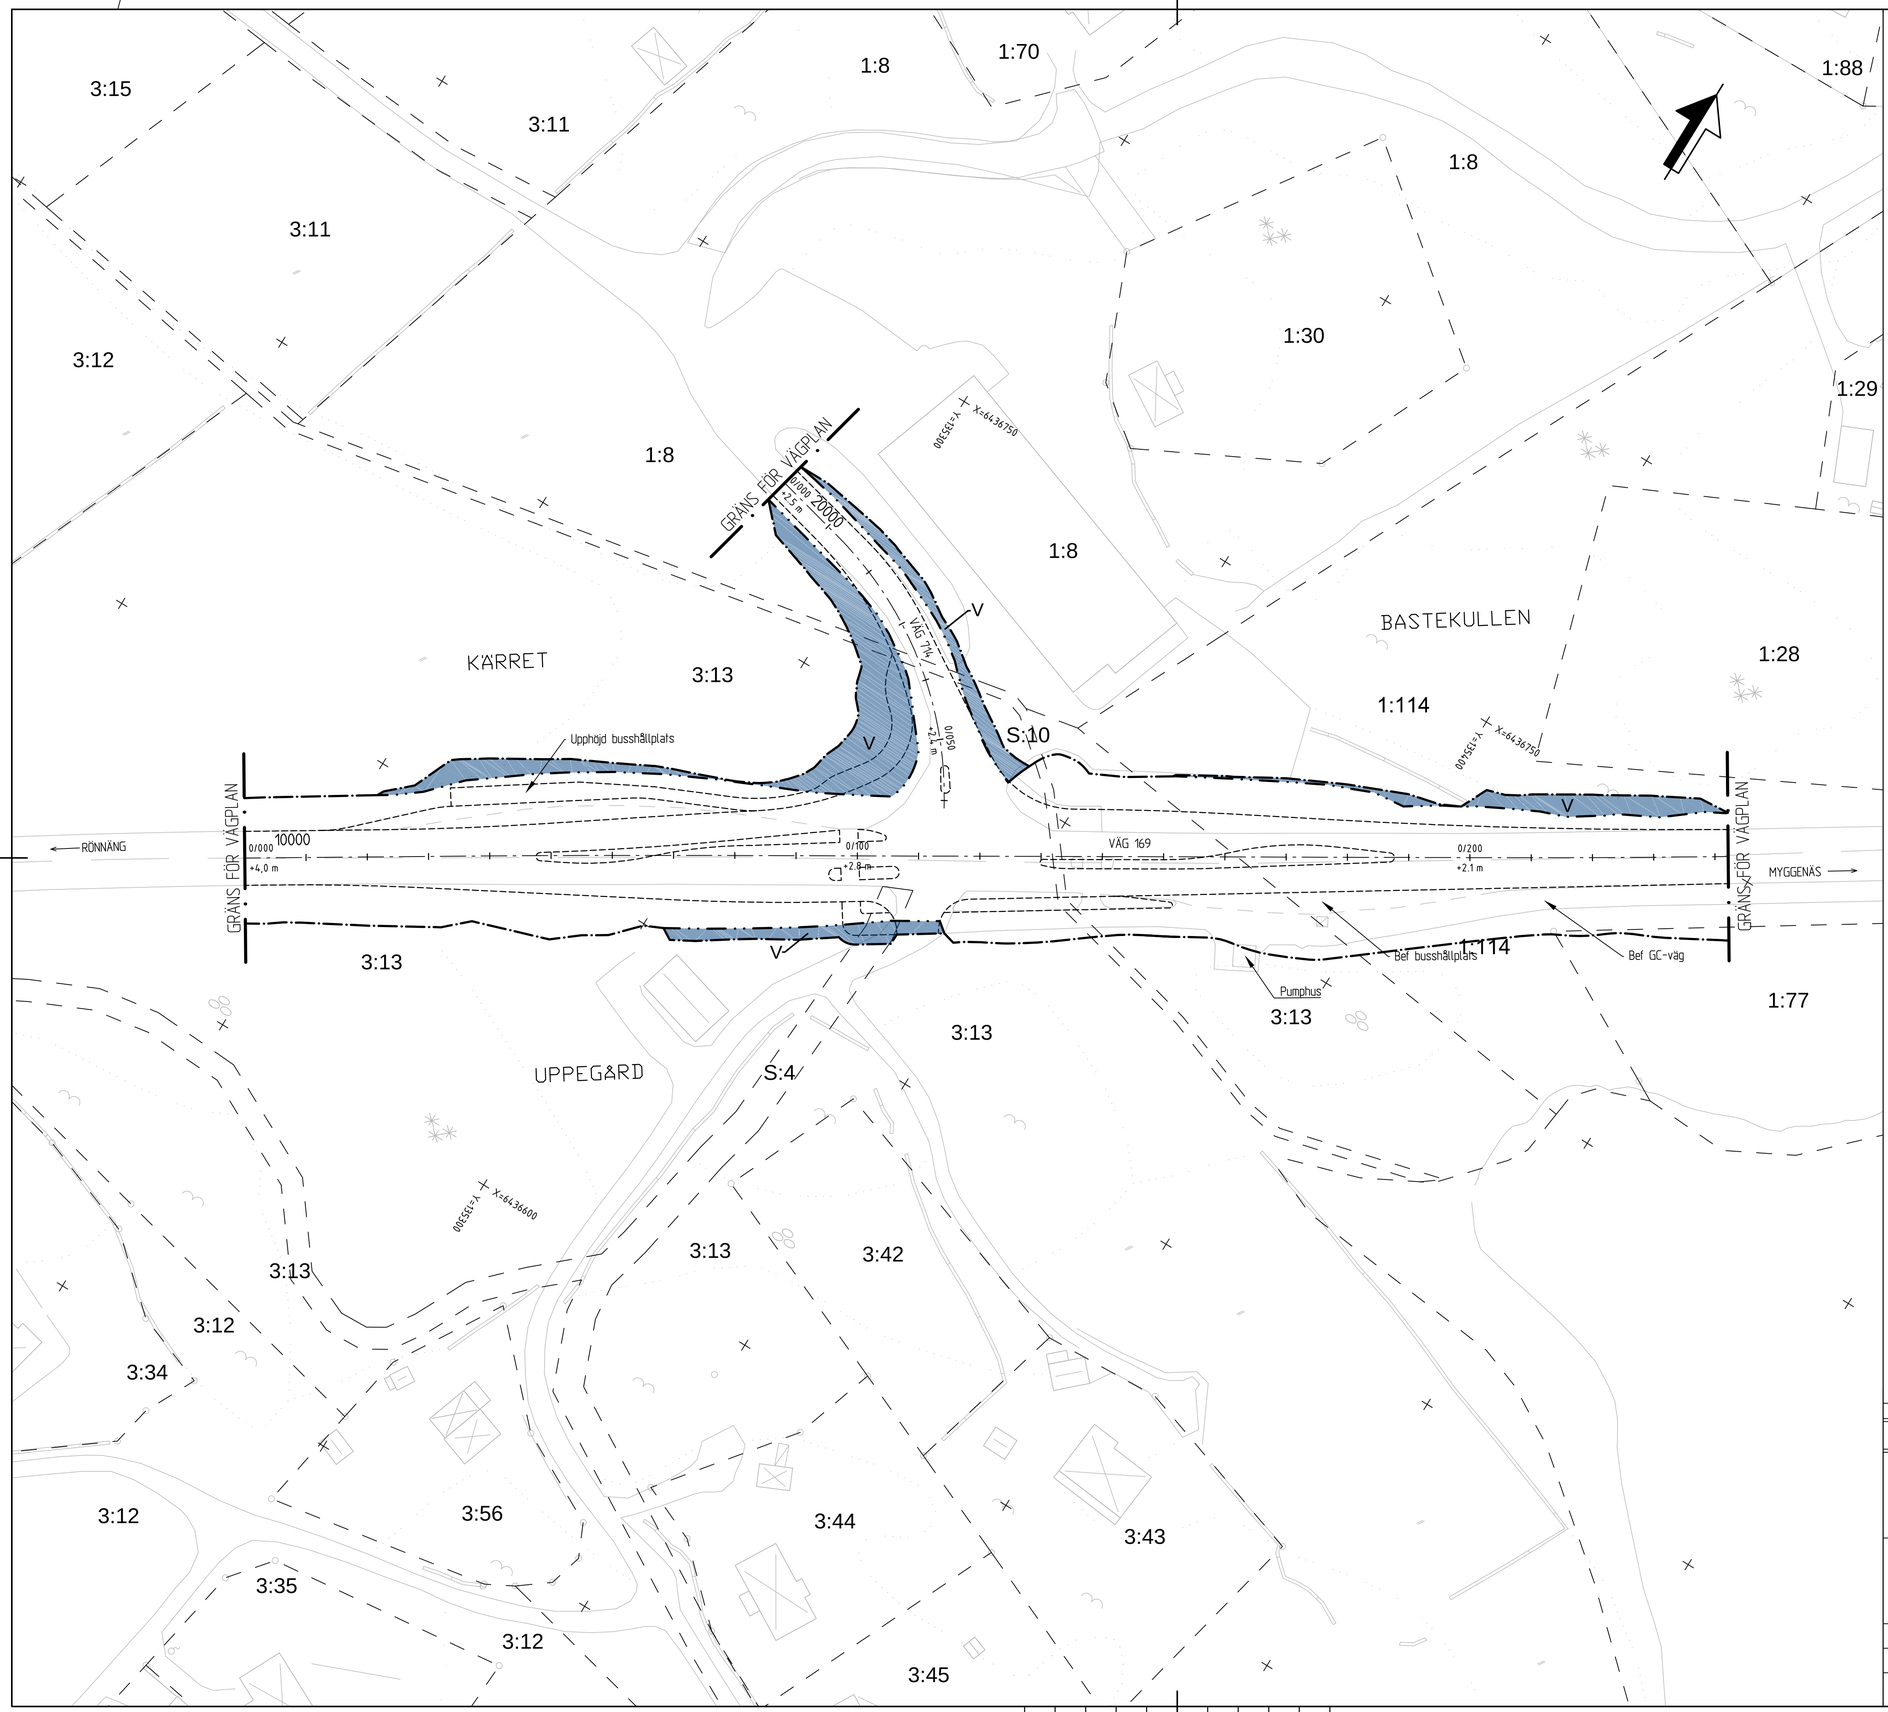

TECKENFÖRKLARING

KOORDINATSYSTEM
PLANSYSTEM: SWEREF 99 12 00
HÖJDSYSTEM: RH 2000

MARKANSPRÅK

- Gräns för vägområde
- Avgränsning mellan olika typer av markanspråk
- V — Nytt vägområde med vägrätt

SKYDDSÅTGÄRDER OCH FÖRSIKTIGHETSMÅTT

- Sk1 — Alla trummor ska konstrueras så att de inte utgör vandringshinder.

VERKSAMHETER SOM UNDANTAS FRÅN FÖRBUD ENLIGT MILJÖBALKEN

Förboden som avser verksamhet eller åtgärd inom biotopskyddsområde (7:11 2 st) MB) gäller inte byggande av allmän väg.

ÖVRIGA BETECKNINGAR PÅ PLANKARTAN

- 0/000 / +1.00 m — Ny väg, vägbanekanter, längdmätningssstreck och höjdsättning
- Fastighetsgräns
- 1:27 — Fastighetsbeteckning
- UPPEGÅRD — Traktsnamn
- Bostad
- Övrig byggnad

SKALA 1500: 0 10 20 30 40 50 m

REV	ANT	ÄNDRINGEN AVSER	GODK	DATUM	VV DATUM	VV DIARIENUMMER

VÄGPLAN — FASTSTÄLLELSEHANDLING

TRAFIKVERKET

VÄG 169/714, KORSNINGEN RÖNNÄNG-MYGGENÄS

ÅF INFRASTRUCTURE
Grafiska vägen 2
Box 1551
401 51 Göteborg
Tel: 010-505 00 00
www.afconsult.com

TJÖRNS KOMMUN

PLANKARTA

UPPDRAGSANSVARIG	UPPDRAGSNUMMER		
M STRÖBY	569440		
KONSTR.	GRANSK	KONSTRUKTIONSNR	FORMAT / SKALA
O MÅNSSON	M STRÖBY		A1 / 1:500
GÖTEBORG	2018-06-29	OBJEKT NR: 133060	RITNINGSNR: 101T0201 / REV

2018-06-27 14:02 P.O. w:\569440 - MYGGENÄS DETALJPROJEKTERING - 21083-\18_RITNINGARVPP\N\T\RITDEF\101T0201DWG ELOFSSON JOSEFINE
2018-05-11 \\VV\Vtdelt\VX009701 VX009701
XREF: C1009501 \\C\Vtdelt\C1009501 C1009503 \\C\Vtdelt\C1009503 1101A202 \\Vtdelt\1101A202 1101A205 \\Vtdelt\1101A205 1101A206 \\Vtdelt\1101A206 1101A207 \\Vtdelt\1101A207 1101A208 \\Vtdelt\1101A208 1101A270 \\Vtdelt\1101A270
2015-08-07 2015-09-28 2016-02-02 2016-02-02 2016-02-02 2016-06-16 2016-07-01 2016-07-01 2016-05-09

LAGER: SB11