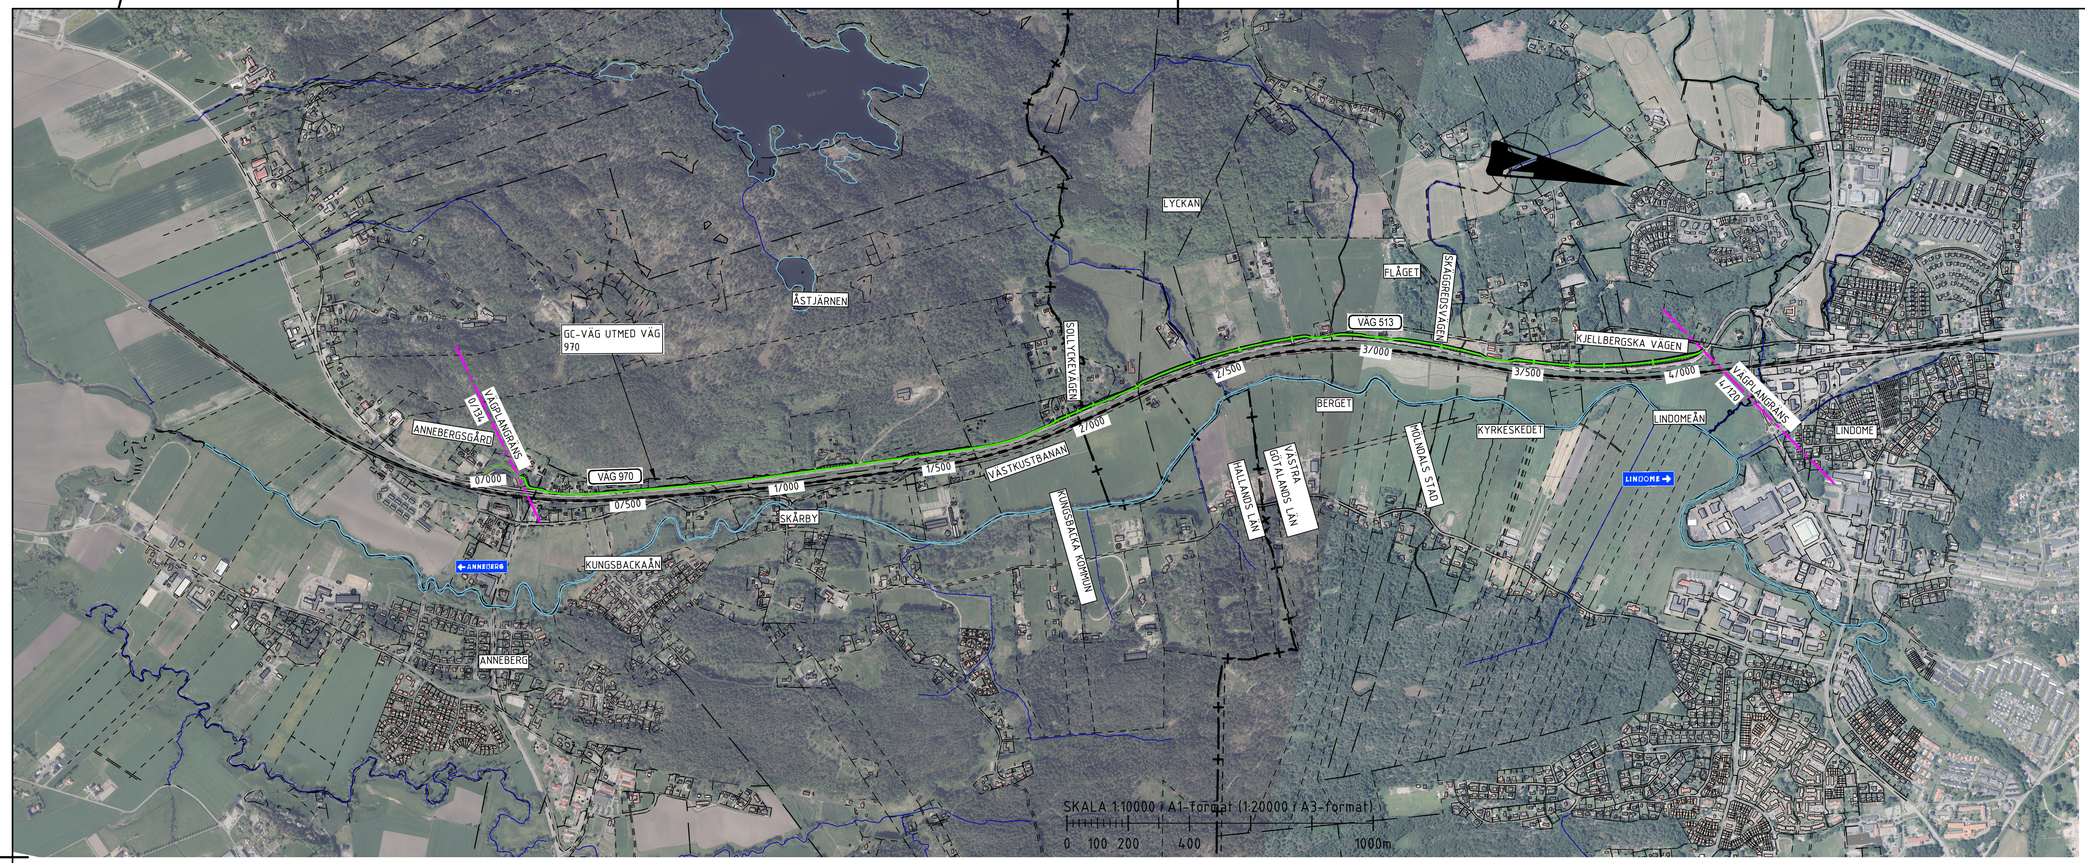

KOORDINATSYSTEM

PLANSYSTEM: SWEREF 99 12 00
HÖJDSYSTEM: RH2000

TECKENFÖRKLARING

PLAN

- FASTIGHETSGRÄNS
- TRAKTGRÄNS
- LÄNSGRÄNS
- NY GÅNG- OCH CYKELVÄG
- NY GRUSVÄG
- NY VÄGSLÄNT
- BYGGNADER (BOSTAD/ÖVRIGA BYGGNADER)

PROFIL

- BEFINTLIG MARKNIVÅ
- NY VÄGPROFIL GC-VÄG

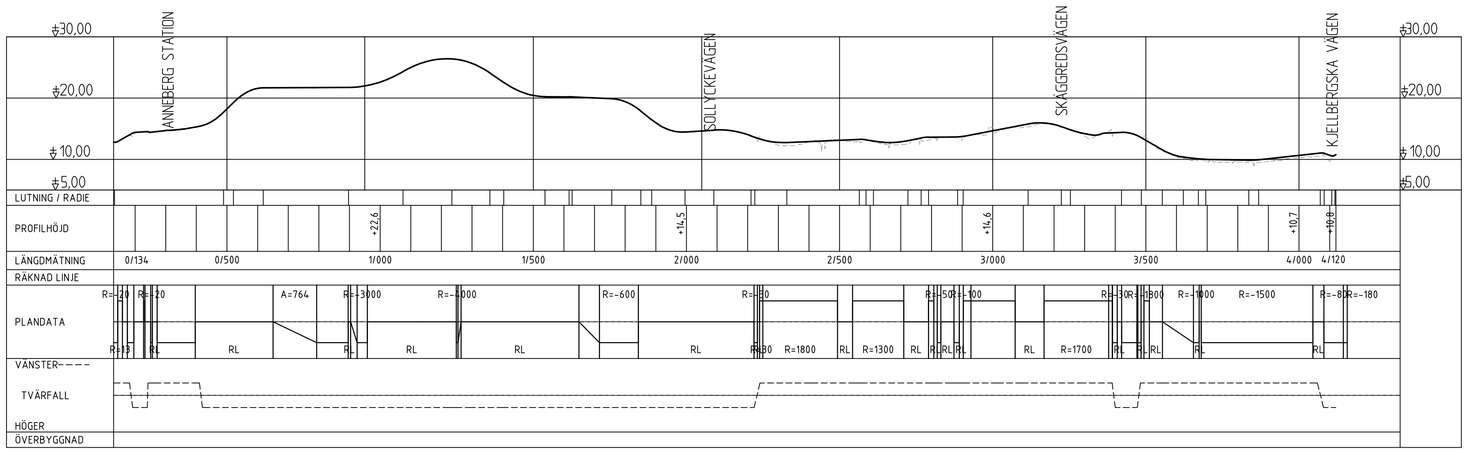

SKALA 1:10000 i A1-format (1:20000 i A3-format)
0 100 200 400 1000m

TYP AV PLAN	VÄGPLAN
GRANSKNINGSSTATUS / SYFTE	
HANDLINGSTYP	
DATUM: 2026-06-06	LEVERANS / ÄNDRINGS-PM
OBJEKT: GC-VÄG ANNEBERG-LINDOME	
DELOMRÅDE / BANDEL: GEMENSAMT	
ANLÄGGNINGDEL: GEMENSAMT	
OBJEKTNUMMER / KM: 181826, 181825	KONSTRUKTIONSNUMMER
BESTÄLLARE: TRAFIKVERKET	LEVERANTÖR: MARKERA
SKAPAD AV: JJ.JIAO	UPPDRAGSNUMMER: 5001-2403
GODKÄND AV: E.LINDBOM	AVDELNING: MARK
RITNINGSTYP: ÖVERSIKTSRITNING OCH -PROFIL	
TEKNIKOMRÅDE / INNEHÅLL: T VÄGUTFORMNING OCH TRAFIK	
BESKRIVNING: KM 0/134-4/120	
SKALA: 1:10000/1:500	FORMAT: A1 / FÖRVALTNINGSNUMMER
RITNINGSNUMMER: 100T0101	BLAD: 01 / NÄSTA BLAD / BET

XREFS:
..\..\Z\Modell\Z100970F.dwg
..\..\Z\Modell\Z100970K.dwg
..\..\Z\Modell\Z100973K.dwg
..\..\Z\Modell\Z100978K.dwg
..\Modell\T101030J.dwg
..\Modell\T100023J.dwg
..\Modell\T100950J.dwg
..\Modell\T100020J.dwg
..\Modell\T100202J.dwg
..\Modell\T100950J.dwg

FIL: H:\5001-2403 GC-VÄGAR I VÄST - VÄG 970,539,1\1\ÖRITEDEN\100T0101.DWG PLOTTAD: 2026-05-21 14:44 AV: ANVÄNDARE: JJD