



### TECKENFÖRKLARING

#### MÅRKANSPRÅK OCH ADMINISTRATIVA GRÄNSER

- GRÄNS FÖR VÄGOMRÅDE
- AVGRÄNSNING MELLAN OLIKA TYPER AV MÅRKANSPRÅK
- TRAKTGRÄNS
- FASTIGHETSGRÄNS
- TILLFÄLLIG NYTTJANDERÄTT

#### BEFINTLIGT

- STENMUR
- VILTSTÄNGSEL
- ELLEDNING LUFT
- NATURRESERVAT
- FÖRNLÄMNINGSSOMRÅDE
- ASFALTSKANT
- FÖRNLÄMNING
- BOSTADSHUS
- ÖVRIG BYGGNAD

#### EJ BIOTOPSKYDDAD MUR - FÖRESLÅS FLYTTAS/RIVS


- STENMUR FLYTTAS
- STENMUR RIVS

#### NYTT

- VÄGRÄCKE
- KANTSTÖD
- ASFALTSKANT
- LÄNGDMÄTNING MED HÖJDSÄTTNING
- VÄGMARKERING
- SLÄNT
- ASFALTYTA
- UTFART STÅNGS

VERKSAMHETER/ÅTGÄRDER SOM UNDANTAS FRÅN FÖRBUD ENLIGT MILJÖBALKEN

UNDANTAGEN GÄLLER HELA PLANEN.  
 ○ FÖRBUD SOM AVSER VERKSAMHET ELLER ÅTGÄRD INOM GEMENSAMT BIODIVERSITÄTSSOMRÅDE (7:11 2 ST MB) GÄLLER INTE BYGGANDE AV ALLMÄN VÄG.  
 ○ SKYLDIGHET ATT GÖRA ANMÄLAN FÖR SAMRÅD ENLIGT 12:6 MB GÄLLER INTE FÖR DE VERKSAMHETER OCH ÅTGÄRDER SOM BEHOVS FÖR ATT BYGGA VÄGEN OCH SOM FASTSTÄLLTS OCH INGÅR I VÄGOMRÅDET FÖR ALLMÄN VÄG ELLER OMRÅDE FÖR TILLFÄLLIG NYTTJANDERÄTT.

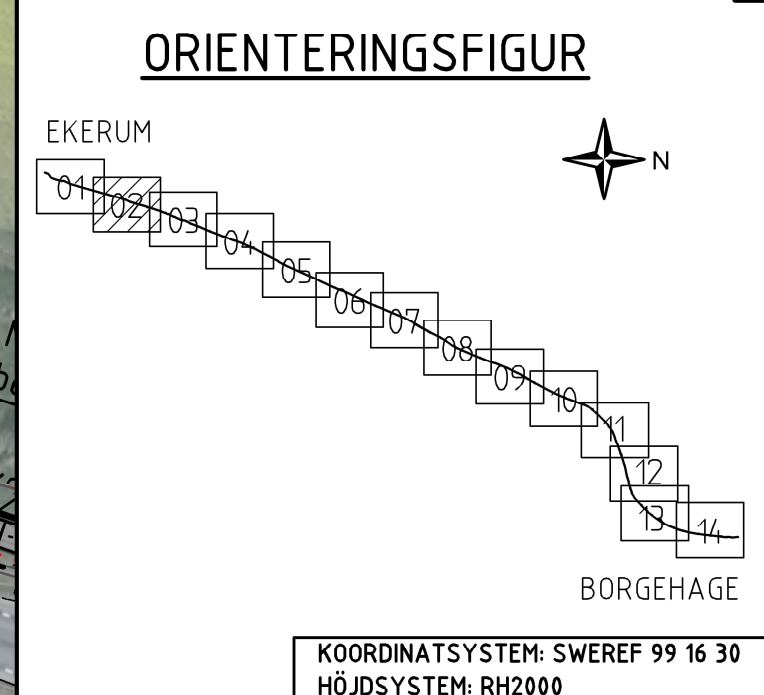

### VÄGPLAN

GRANSKNINGSSTATUS / SYFTE

HANDLINGSTYP: **UNDERLAG FÖR SAMRÅD**


DATUM: 2026-01-23

OBJEKT: **VÄG 136 OTTENBY-BORGHOLM DELEN EKERUM-BORGEHAGE**

DELOMRÅDE / BANDEL: 1 - EKERUM - BORGEHAGE

ANLÄGGNINGSGRÄNS: GC-VÄG LÅNGS LV 136

OBJEKTNUMMER / KM: 170140	KONSTRUKTIONNUMMER
BESTÄLLARE: TRAFIKVERKET	LEVERANTÖR: wsp
SKAPAD AV: R. MARWAN	UPPRAGSNUMMER: 10375284
GODKÄND AV: E. DELVÉUS	AVDELNING
RITNINGSTYP: PLAN	TEKNIKOMRÅDE / INNEHÅLL: VÄGUTFORMNING & TRAFIK
BESKRIVNING: ILLUSTRATIONSKARTA	
SEKTION 0/600-1/200	
SKALA: 1:1000	FÖRVALTNINGSNUMMER: A1
RITNINGSNUMMER: 101T0502	BLAD: 02
	NÄSTA BLAD: 03
	BET

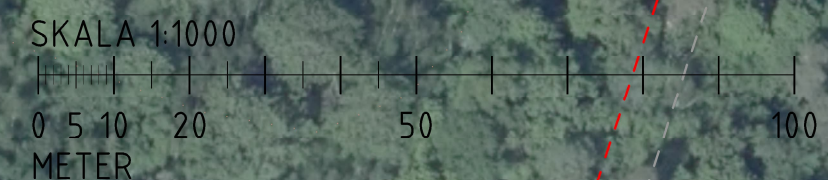

FE:\Uppgrävning\SE\Projects\04\136\25\136\_Vägplan\101T0502.dwg PLOT: 2026-01-23 14:16 AV ANVÄNDARE: SERENLIS