



TECKENFÖRKLARING

MARKANSPRÅK OCH ADMINISTRATIVA GRÄNSER

- GRÄNS FÖR VÄGOMRÅDE
- AVGRÄNSNING MELLAN OLIKA TYPER AV MARKANSPRÅK
- TRAKTGRÄNS
- FASTIGHETSGRÄNS
- T TILLFÄLLIG NYTTJANDERÄTT

BEFINTLIGT

- STENMUR
- VILTSTÄNGSEL
- ELLEDNING LUFT
- NATURRESERVAT
- FORNÄMNINGSOMRÅDE
- ASFALTSKANT
- FORNÄMNING
- BOSTADSHUS
- ÖVRIG BYGGNAD

EJ BIOTOPSKYDDAD MUR - FÖRESLÅS FLYTTAS/RIVS

- STENMUR FLYTTAS
- STENMUR RIVS


NYTT

- VÄGRÄCKE
- KANTSTÖD
- ASFALTSKANT
- LÄNGDMÄTNING MED HÖJDSÄTTNING
- VÄGMARKERING
- SLÄNT
- ASFALTYTA
- UTFART STÅNGS

VERKSAMHETER/ÅTGÄRDER SOM UNDTAGS FRÅN FÖRBUD ENLIGT MILJÖBALKEN

UNDANTAGEN GÄLLER HELA PLANEN.

FÖRBUD SOM AVSER VERKSAMHET ELLER ÅTGÄRD INOM GEMENSAMT BIOTOPSKYDDOMRÅDE (7:11 2 ST MB) GÄLLER INTE BYGGANDE AV ALLMAN VÄG. SKYLDIGHET ATT GÖRA ANMÄLAN FÖR SAMRÅD ENLIGT 12:6 MB GÄLLER INTE FÖR DE VERKSAMHETER OCH ÅTGÄRDER SOM BEHOVS FÖR ATT BYGGA VÄGEN OCH SOM FASTSTÄLLTS OCH INGÅR I VÄGOMRÅDET FÖR ALLMAN VÄG ELLER OMRÅDE FÖR TILLFÄLLIG NYTTJANDERÄTT.

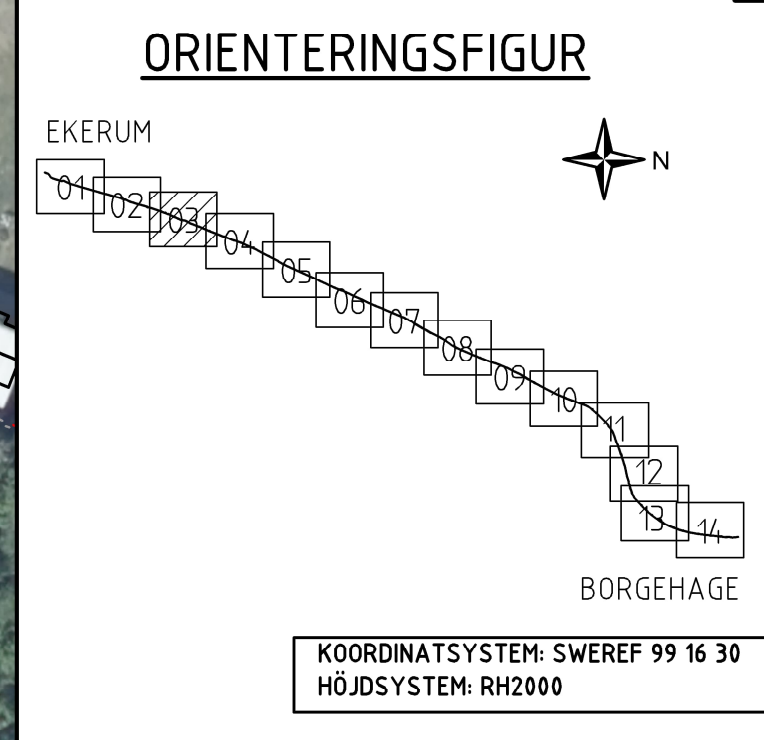

VÄGPLAN

GRANSKNINGSSTATUS / SYFTE

HANDLINGSTYP: **UNDERLAG FÖR SAMRÅD**

DATUM: 2026-01-23

OBJEKT: **VÄG 136 OTTENBY-BORGHOLM DELEN EKERUM-BORGHOLM**

DELOMRÅDE / BANDEL: 1 - EKERUM - BORGHOLM

ANLÄGGNINGSDDEL: GC-VÄG LÅNGS LV 136

OBJEKTNUMMER / KM: 170140

BESTÄLLARE: TRAFIKVERKET

LEVERANTÖR: **wsp**

SKAPAD AV: R. MARWAN

GODKÄND AV: E. DELVÉUS

UPPDRAGSNUMMER: 10375284

AVDELNING:

RITNINGSTYP: PLAN

TEKNIKOMRÅDE / INNEHÅLL: VÄGUTFORMNING & TRAFIK

BESKRIVNING: ILLUSTRATIONSKARTA

SEKTION 1/200-1/800

SKALA: 1:1000

FORMÅT: A1

FÖRVALTNINGSNUMMER: 101T0503

BLAD: 03

NÄSTA BLAD: 04

BET:



F:\Uppdragsområden\SE\Projekt\0141\B375284\1_001\Bilder\101T0503-04_PLOT.FAB_2026-01-26_10:58:45 AV ANVÄNDARE: SERPH415