



TECKENFÖRKLARING

MÄRKANSPRÅK OCH ADMINISTRATIVA GRÄNSER

- GRÄNS FÖR VÄGOMRÅDE
- AVGRÄNSNING MELLAN OLIKA TYPER AV MÄRKANSPRÅK
- TRAKTGRÄNS
- FASTIGHETSGRÄNS
- TILLFÄLLIG NYTTJANDERÄTT

BEFINTLIGT

- STENMUR
- VILTSTÄNGSEL
- ELLEDNING LUFT
- NATURRESERVAT
- FORNÄMNINGSMÅRÅDE
- ASFALTSKANT
- FORNÄMNING
- BOSTADSHUS
- ÖVRIG BYGGNAD

EJ BIOTOPSKYDDAD MUR - FÖRESLÅS FLYTTAS/RIVS

- STENMUR FLYTTAS
- STENMUR RIVS

NYTT


- VÄGRÄCKE
- KANTSTÖD
- ASFALTSKANT
- LÄNGDMÄTNING MED HÖJDSÄTTNING
- VÄGMARKERING
- SLÄNT
- ASFALTYTA
- UTFART STÄNGS

VERKSAMHETER/ÅTGÄRDER SOM UNDANTAS FRÅN FÖRBUD ENLIGT MILJÖBALKEN

UNDANTAGEN GÄLLER HELA PLANEN.

○ FÖRBUD SOM AVSER VERKSAMHET ELLER ÅTGÄRD INOM GEMENLIGT BIOTOPSKYDDSMÅRÅDE (7:11 2 ST MB) GÄLLER INTE BYGGANDE AV ALLMAN VÄG.

○ SKYLDIGHET ATT GÖRA ANMÄLAN FÖR SAMRÅD ENLIGT 12:6 MB GÄLLER INTE FÖR DE VERKSAMHETER OCH ÅTGÄRDER SOM BEHOVS FÖR ATT BYGGA VÄGEN OCH SOM FASTSTÄLLTS OCH INGÅR I VÄGOMRÅDET FÖR ALLMAN VÄG ELLER OMRÅDE FÖR TILLFÄLLIG NYTTJANDERÄTT.

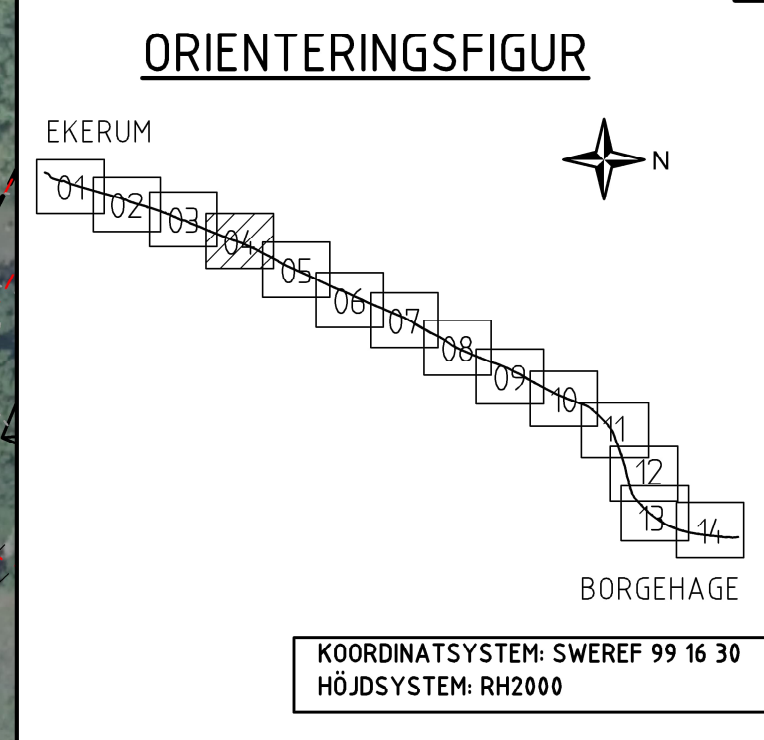

VÄGPLAN

GRANSKNINGSSTATUS / SYFTE

HANDLINGSTYP: **UNDERLAG FÖR SAMRÅD**

DATUM: 2026-01-23

OBJEKT: **VÄG 136 OTTENBY-BORGHOLM DELEN EKERUM-BORGEHAGE**

DELOMRÅDE / BANDEL: 1 - EKERUM - BORGEHAGE

ANLÄGGNINGSDDEL: GC-VÄG LÅNGS LV 136

OBJEKTNUMMER / KM: 170140

KONSTRUKTIONSNUMMER

BESTÄLLARE: TRAFIKVERKET

LEVERANTÖR: **wsp**

SKAPAD AV: R. MARWAN

UPPDRAGSNUMMER: 10375284

GODKÄND AV: E. DELVÉUS

AVDELNING

RITNINGSTYP: PLAN

TEKNIKOMRÅDE / INNEHÅLL: VÄGUTFORMNING & TRAFIK

BESKRIVNING: ILLUSTRATIONSKARTA

SEKTION 1/800-2/400

SKALA: 1:1000

FORMÅT: A1


FÖRVALTNINGSNUMMER

RITNINGSNUMMER: 101T0504

BLAD: 04

NÄSTA BLAD: 05

BET

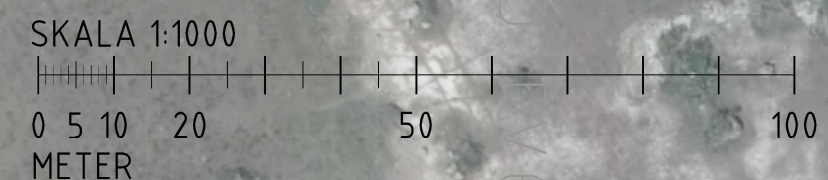

KONNEKTIONSLINJE -04

KONNEKTIONSLINJE -05

Skyddsvärda träd som ska behållas

Gång- och cykeltrafik i blandtrafik på vägficka

S:1>4

PITTERSHOLM