



TECKENFÖRKLARING

MARKANSPRÅK OCH ADMINISTRATIVA GRÄNSER

- GRÄNS FÖR VÄGOMRÅDE
- AVGRÄNSNING MELLAN OLIKA TYPER AV MARKANSPRÅK
- TRAKTGRÄNS
- FASTIGHETSGRÄNS
- TILLFÄLLIG NYTTJANDERÄTT

BEFINTLIGT

- STENMUR
- VILTSTÄNGSEL
- ELLEDNING LUFT
- NATURRESERVAT
- FORNÄLÄMNINGSSOMRÅDE
- ASFALTSKANT
- FORNÄLÄMNING
- BOSTADSHUS
- ÖVRIG BYGGNAD

EJ BIOTOPSKYDDAD MUR - FÖRESLÅS FLYTTAS/RIVS

- STENMUR FLYTTAS
- STENMUR RIVS

NYTT


- VÄGRÄCKE
- KANTSTÖD
- ASFALTSKANT
- LÄNGDMÄTNING MED HÖJDSÄTTNING
- VÄGMARKERING
- SLÄNT
- ASFALTYTA
- UTFART STÄNGS

VERKSAMHETER/ÅTGÄRDER SOM UNDANTAS FRÅN FÖRBUD ENLIGT MILJÖBALKEN

- MÄRKERING UNDANTAG

UNDANTAGEN GÄLLER HELA PLANEN.

- FÖRBUD SOM AVSER VERKSAMHET ELLER ÅTGÄRD INOM GENERELLT BIOTOPSKYDDSSOMRÅDE (7:11 2 ST MBJ) GÄLLER INTE BYGGANDE AV ALLMAN VÄG.
- SKYLDIGHET ATT GÖRA ANMÄLAN FÖR SAMRÅD ENLIGT 12:6 MB GÄLLER INTE FÖR DE VERKSAMHETER OCH ÅTGÄRDER SOM BEHOVS FÖR ATT BYGGA VÄGEN OCH SOM FASTSTÄLLTS OCH INGÅR I VÄGOMRÅDET FÖR ALLMAN VÄG ELLER OMRÅDE FÖR TILLFÄLLIG NYTTJANDERÄTT.

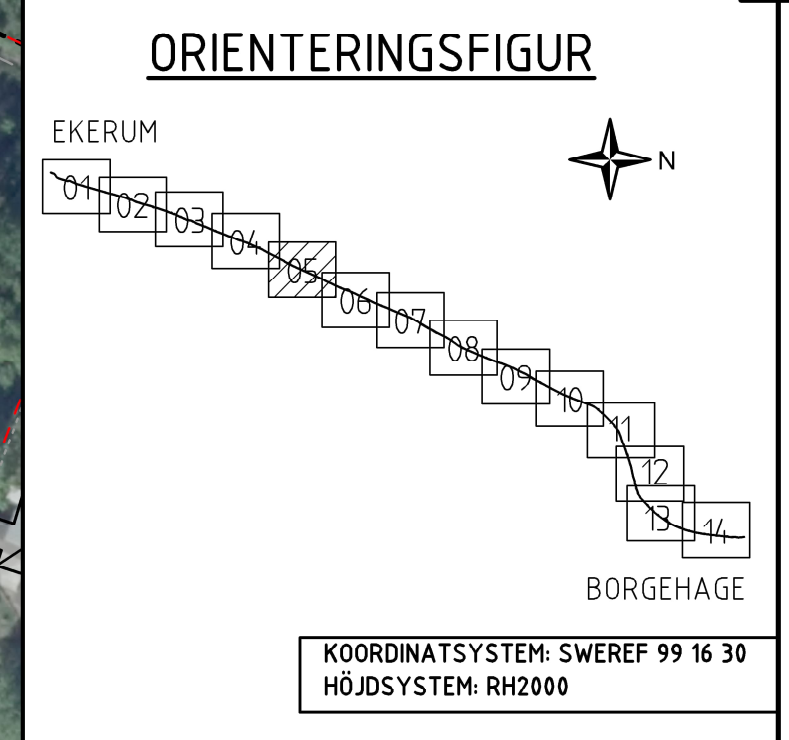

VÄGPLAN

GRANSKNINGSSTATUS / SYFTE

HANDLINGSTYP: **UNDERLAG FÖR SAMRÅD**

DATUM: 2026-01-23 LEVERANS / ÄNDRINGS-PM

OBJEKT: **VÄG 136 OTTENBY-BORGHOLM DELEN EKERUM-BORGEHAGE**

DELOMRÅDE / BANDEL: 1 - EKERUM - BORGEHAGE

ANLÄGGNINGSDIAGRAM: GC-VÄG LÅNGS LV 136

OBJEKTNUMMER / KM: 170140

KONSTRUKTIONNUMMER

BESTÄLLARE: TRAFIKVERKET

LEVERANTÖR: **wsp**

SKAPAD AV: R. MARWAN UPPDRAGSNUMMER: 10375284

GODKÄND AV: E. DELVÉUS

RITNINGSTYP: PLAN


TEKNIKOMRÅDE / INNEHÅLL: VÄGUTFORMNING & TRAFIK

BESKRIVNING: ILLUSTRATIONSKARTA

SEKTION 2/400-3/000

SKALA: 1:1000 FÖRMÅT: A1 FÖRVALTNINGSNUMMER

RITNINGSNUMMER: 101T0505 BLAD: 05 NÄSTA BLAD: 06 BET:

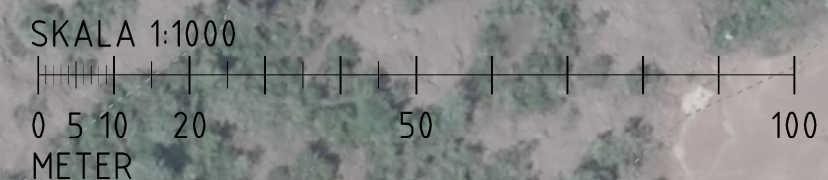

KONNEKTIONSLINJE -06

KONNEKTIONSLINJE -05

F:\Uppdragsområden\SE\Projects\014\136\2524\1_1001\Bilder\101T0505-04_PLOT.FAB 2026-01-26 10:56:57 AV ANVÄNDARE: SEBRHLLS