



TECKENFÖRKLARING

MÄRKANSPRÅK OCH ADMINISTRATIVA GRÄNSER

- GRÄNS FÖR VÄGOMRÅDE
- AVGRÄNSNING MELLAN OLIKA TYPER AV MÄRKANSPRÅK
- TRAKTGRÄNS
- FASTIGHETSGRÄNS
- T TILLFÄLLIG NYTTJANDERÄTT

BEFINTLIGT

- STENMUR
- VILTSTÄNGSEL
- ELLEDNING LUFT
- NATURRESERVAT
- FORNÄMNINGSSOMRÅDE
- ASFALTSKANT
- FORNÄMNING
- BOSTADSHUS
- ÖVRIG BYGGNAD

EJ BIOTOPSKYDDAD MUR - FÖRESLÅS FLYTTAS/RIVS

- STENMUR FLYTTAS
- STENMUR RIVS

NYTT


- VÄGRÄCKE
- KANTSTÖD
- ASFALTSKANT
- 1/000 LÄNGDMÄTNING MED HÖJDSÄTTNING
- +100,0m
- VÄGMARKERING
- SLÄNT
- ASFALTYTA
- UTFART STÄNGS

VERKSAMHETER/ÅTGÄRDER SOM UNDANTAS FRÅN FÖRBUD ENLIGT MILJÖBALKEN

- MÄRKNING UNDANTAG

UNDANTAGEN GÄLLER HELA PLANEN.

- FÖRBUD SOM AVSER VERKSAMHET ELLER ÅTGÄRD INOM GEMENSAMT BIOTOPSKYDDSSOMRÅDE (7:11 2 ST MB) GÄLLER INTE BYGGANDE AV ALLMÄN VÄG.
- SKYLDIGHET ATT GÖRA ANMÄLAN FÖR SAMRÅD ENLIGT 12:6 MB GÄLLER INTE FÖR DE VERKSAMHETER OCH ÅTGÄRDER SOM BEHOVS FÖR ATT BYGGA VÄGEN OCH SOM FASTSTÄLLTS OCH INGÅR I VÄGOMRÅDET FÖR ALLMÄN VÄG ELLER OMRÅDE FÖR TILLFÄLLIG NYTTJANDERÄTT.

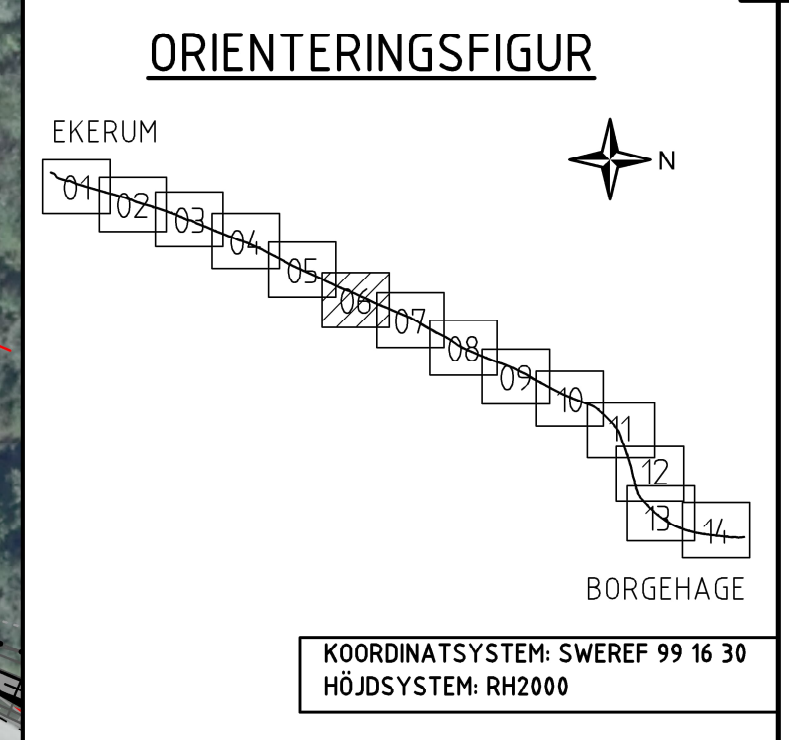

VÄGPLAN

GRANSKNINGSSTATUS / SYFTE

HANDLINGSTYP: **UNDERLAG FÖR SAMRÅD**

DATUM: 2026-01-23 LEVERANS / ÄNDRINGS-PM

OBJEKT: **VÄG 136 OTTENBY-BORGHOLM DELEN EKERUM-BORGEHAGE**

DELOMRÅDE / BANDEL: 1 - EKERUM - BORGEHAGE

ANLÄGGNINGSGRÄNS: GC-VÄG LÄNGS LV 136

OBJEKTNUMMER / KM: 170140 KONSTRUKTIONSNUMMER

BESTÄLLARE: TRAFIKVERKET LEVERANTÖR: **wsp**

SKAPAD AV: R. MARWAN UPPDRAGSNUMMER: 10375284

GODKÄND AV: E. DELVÉUS AVDELNING

RITNINGSTYP: **PLAN**

TEKNIKOMRÅDE / INNEHÅLL: VÄGUTFORMNING & TRAFIK

BESKRIVNING: ILLUSTRATIONSKARTA

SEKTION 3/000-3/000

SKALA: 1:1000 FÖRVALTNINGSNUMMER: A1

RITNINGSNUMMER: 101T0506 BLAD: 06 NÄSTA BLAD: 07 BET:



F:\Uppdragsmaterial\SE\Projects\0141\B375284\1_001\0101\101T0506.dwg PLOTTAD: 2026-01-26 10:06:36 AV: ANVANDARE: SEB94115