



TECKENFÖRKLARING

MARKANSPRÅK OCH ADMINISTRATIVA GRÄNSER

- GRÄNS FÖR VÄGOMRÅDE
- AVGRÄNSNING MELLAN OLIKA TYPER AV MARKANSPRÅK
- TRAKTGRÄNS
- FASTIGHETSGRÄNS
- TILLFÄLLIG NYTTJANDERÄTT

BEFINTLIGT

- STENMUR
- VILTSTÄNGSEL
- ELLEDNING LUFT
- NATURRESERVAT
- FORNÄLÄNNINGSOMRÅDE
- ASFALTSKANT
- FORNÄLÄNNING
- BOSTADSHUS
- ÖVRIG BYGGNAD

EJ BIOTOPSKYDDAD MUR - FÖRESLÅS FLYTTAS/RIVS

- STENMUR FLYTTAS
- STENMUR RIVS


NYTT

- VÄGRÄCKE
- KANTSTÖD
- ASFALTSKANT
- LÄNGDMÄTNING MED HÖJDSÄTTNING
- VÄGMARKERING
- SLÄNT
- ASFALTYTA
- UTFART STÄNGS

VERKSAMHETER/ÅTGÄRDER SOM UNDANTAS FRÅN FÖRBUD ENLIGT MILJÖBALKEN

- MÄRKERING UNDANTAG

UNDANTAGEN GÄLLER HELA PLANEN.
 FÖRBUD SOM AVSER VERKSAMHET ELLER ÅTGÄRD INOM GEMENSAMT BIOTOPSKYDDSOmrÅDE (7:11 2 ST MB) GÄLLER INTE BYGGANDE AV ALLMÄN VÄG.
 SKYLDIGHET ATT GÖRA ANMÄLAN FÖR SAMRÅD ENLIGT 12:6 MB GÄLLER INTE FÖR DE VERKSAMHETER OCH ÅTGÄRDER SOM BEHOVS FÖR ATT BYGGA VÄGEN OCH SOM FASTSTÄLLTS OCH INGÅR I VÄGOMRÅDET FÖR ALLMÄN VÄG ELLER OMRÅDE FÖR TILLFÄLLIG NYTTJANDERÄTT.

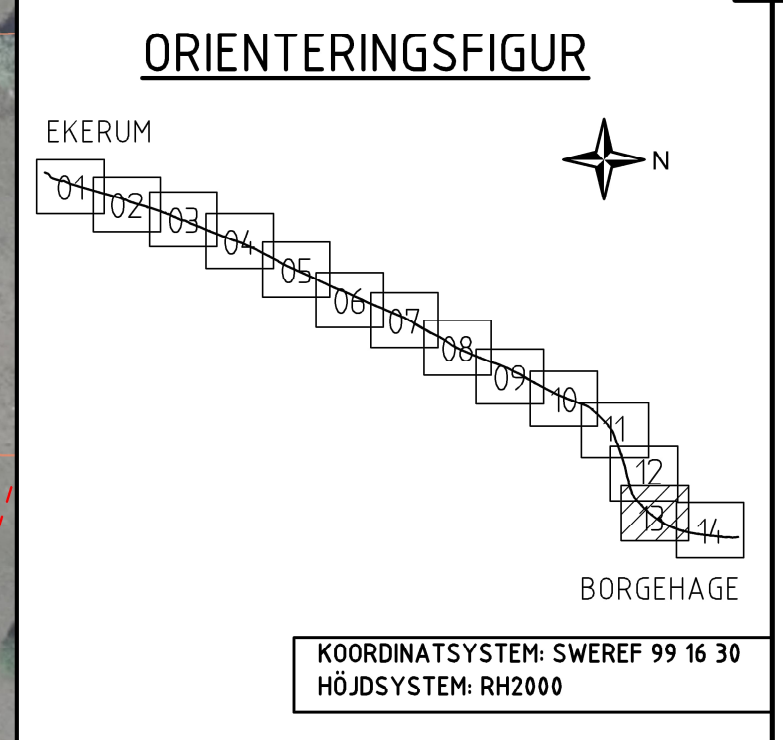

TYP AV PLAN: **VÄGPLAN**

GRANSKNINGSSTATUS / SYFTE: **UNDERLAG FÖR SAMRÅD**

HANDLINGSTYP: **UNDERLAG FÖR SAMRÅD**

DATUM: 2026-01-23

OBJEKT: **VÄG 136 OTTENBY-BORGHOLM DELEN EKERUM-BORGEHAGE**

DELOMRÅDE / BANDEL: 1 - EKERUM - BORGEHAGE

ANLÄGGNINGSGRÄNS: GC-VÄG LÅNGS LV 136

OBJEKTNUMMER / KM: 170140

KONSTRUKTIONNUMMER: 10375284

BESTÄLLARE: **TRAFIKVERKET**

LEVERANTÖR: **wsp**

SKAPAD AV: R. MARWAN

UPPDRAGSNUMMER: 10375284

GODKÄND AV: E. DELVÉUS

AVDELNING:

RITNINGSTYP: **PLAN**

TEKNIKOMRÅDE / INNEHÅLL: **VÄGUTFORMNING & TRAFIK**

BESKRIVNING: **ILLUSTRATIONSKARTA**

SEKTION 7/100-7/700

SKALA: 1:1000

FORMAT: A1


FÖRVALTNINGSNUMMER:

RITNINGSGRUPP: 101T0513

BLAD: 13

NÄSTA BLAD: 14

BET:

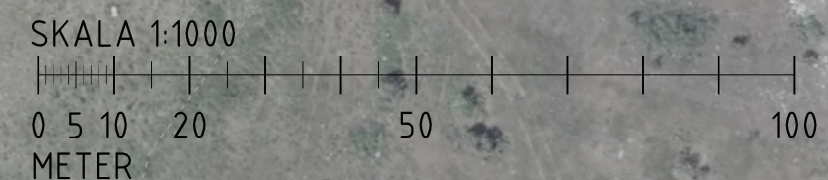

FE:\Uppdrags\SE\Projects\041\B375284\1_001\Borgerum\101T0513.dwg PLOTTAD: 2026-01-27 09:25 AV ANVÄNDARE: 3096415