





SEKTION A-A NORRA BUSSHÅLLPLATSEN

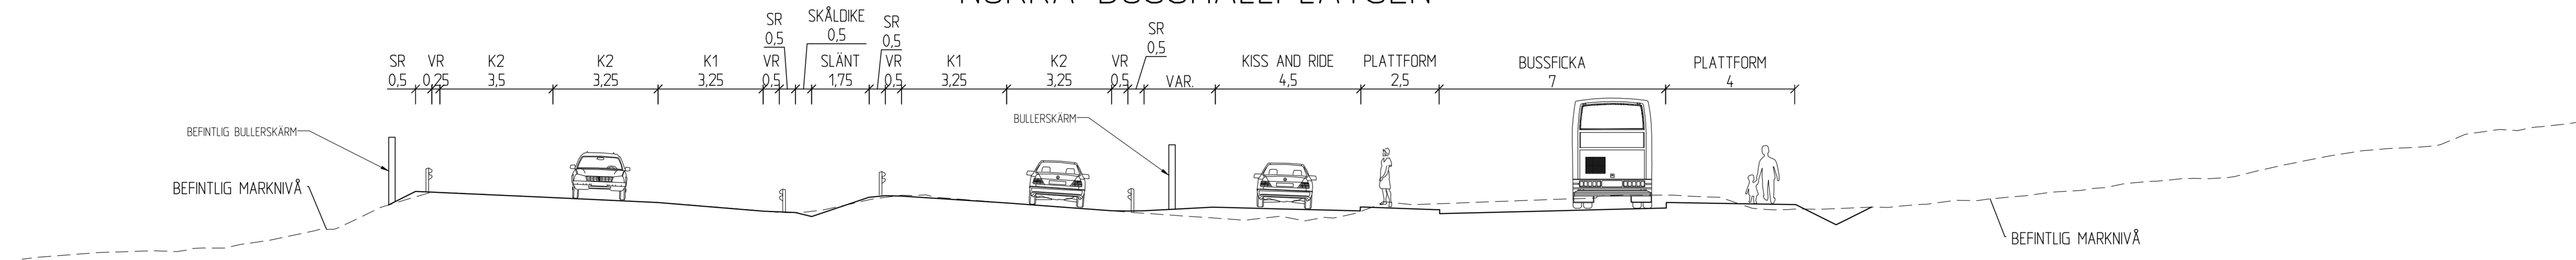

SEKTION B-B

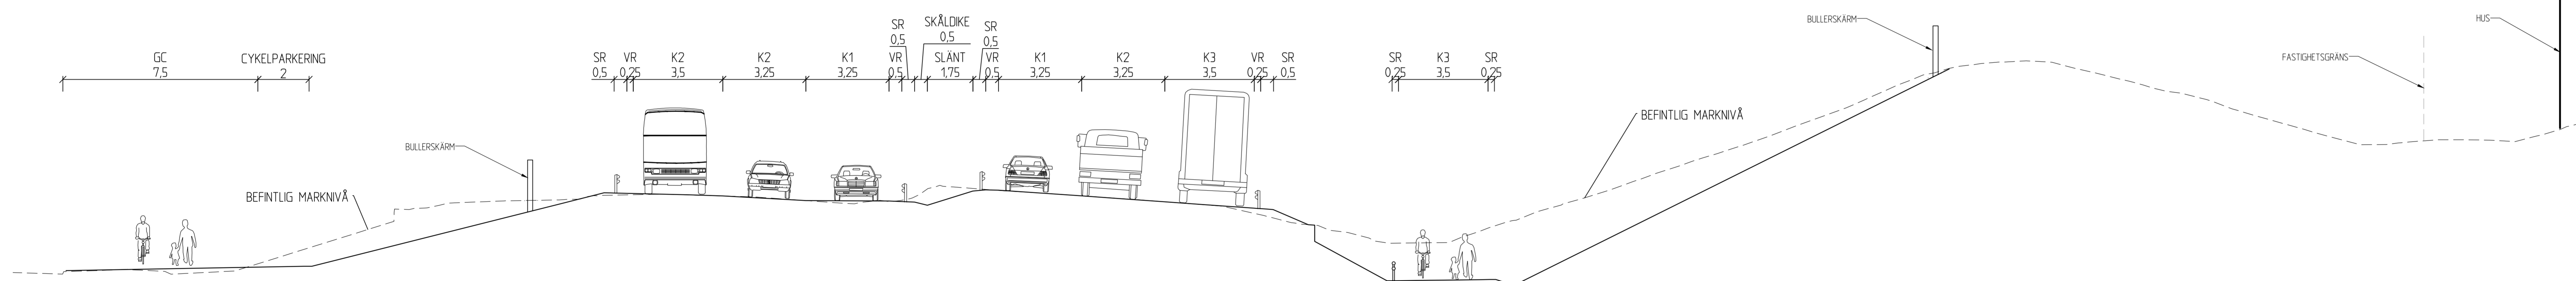

SEKTION C-C SÖDRA BUSSHÅLLPLATSEN

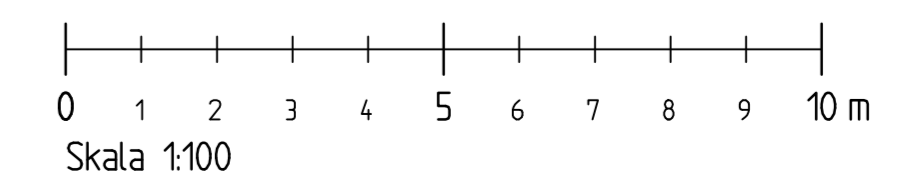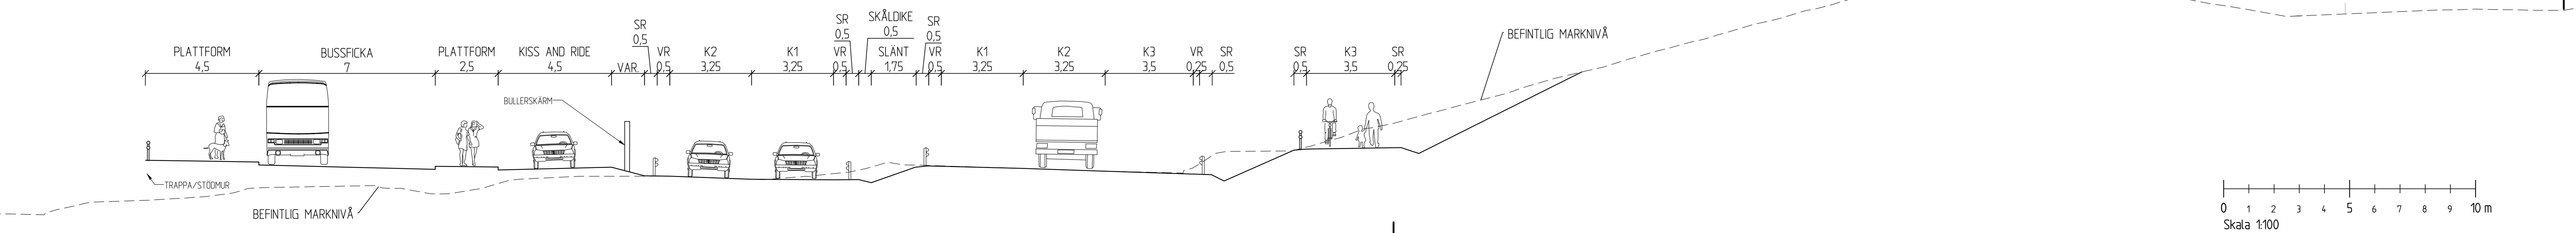

| | | |
|----------------------------|---|------------------------|
| TYP AV PLAN | VÄGPLAN | |
| GRÄNSNINGSSSTATUS / SVETTE | FÖR GRANSKNING | |
| HANDLINGSTYP | SAMRÅDSHANDLING | |
| DATUM | 2019-05-29 | LEVERANS / ÄNDRINGS-PM |
| OBJEKT | VÄGPLAN V229 NORRA SKÖNDAL | |
| GELÖMÅDE / BANDEL | VÄG 229 DELEN V73 TOM V260 | |
| ANLÄGGNINGSEKSEL | GEMENSAMT | |
| OBJEKTNUMMER / PM | 8485530 | KONSTRUKTIONSNUMMER |
| BESTÄLLARE | TRAFIKVERKET | LEVERANTÖR |
| SKAPAD AV | G. JAKOBSSON | UPPRÖSNINGSNUMMER |
| GRANSKAD AV | J. HEIKKILÄ | 12705027 |
| RITNINGSTYP | SEKTION | |
| TEKNIKOMRÅDE / INNEHÅLL | VÄGUTFORMNING OCH TRAFIK | |
| BESKRIVNING | TYPSEKTION NORRA BUSSHÅLLPLATSEN A-A SÖDRA BUSSHÅLLPLATSEN C-C SEKTION B-B | |
| SKALA | 1:100 | FORMAT |
| RITNINGSNUMMER | 2 00 T 04 01 | FÖRVALTNINGSNUMMER |
| | | BLAD |
| | | NÄSTA BLAD |
| | | BET |