



GC 0/000 - 0/570

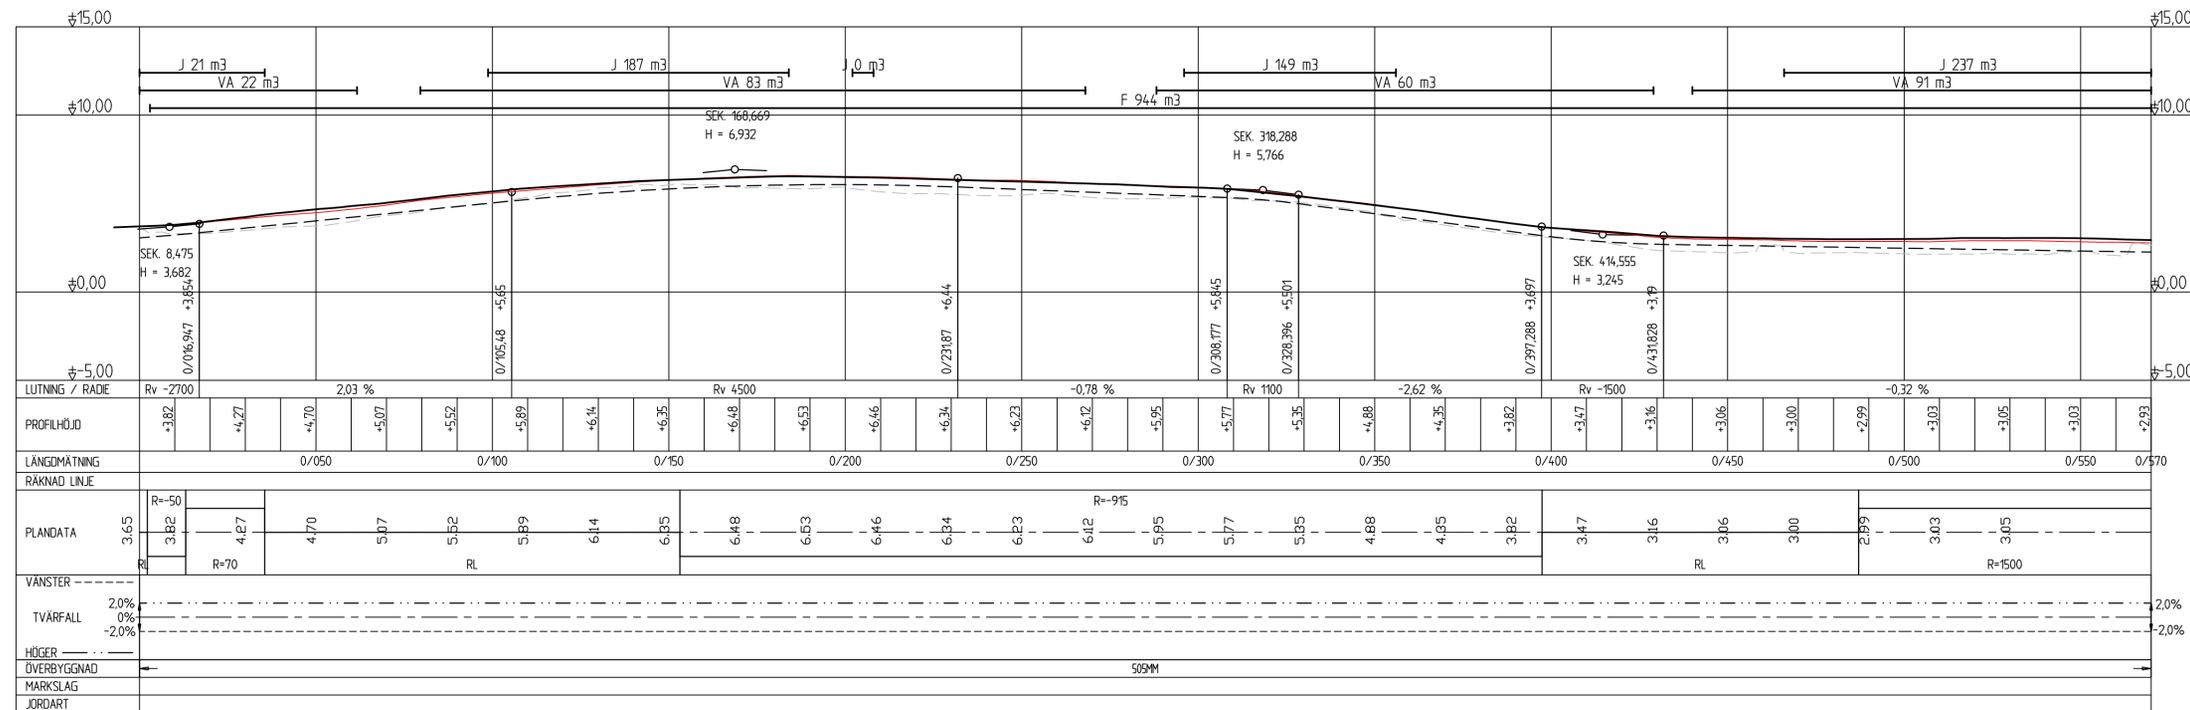

GC 0/520 - 1/090

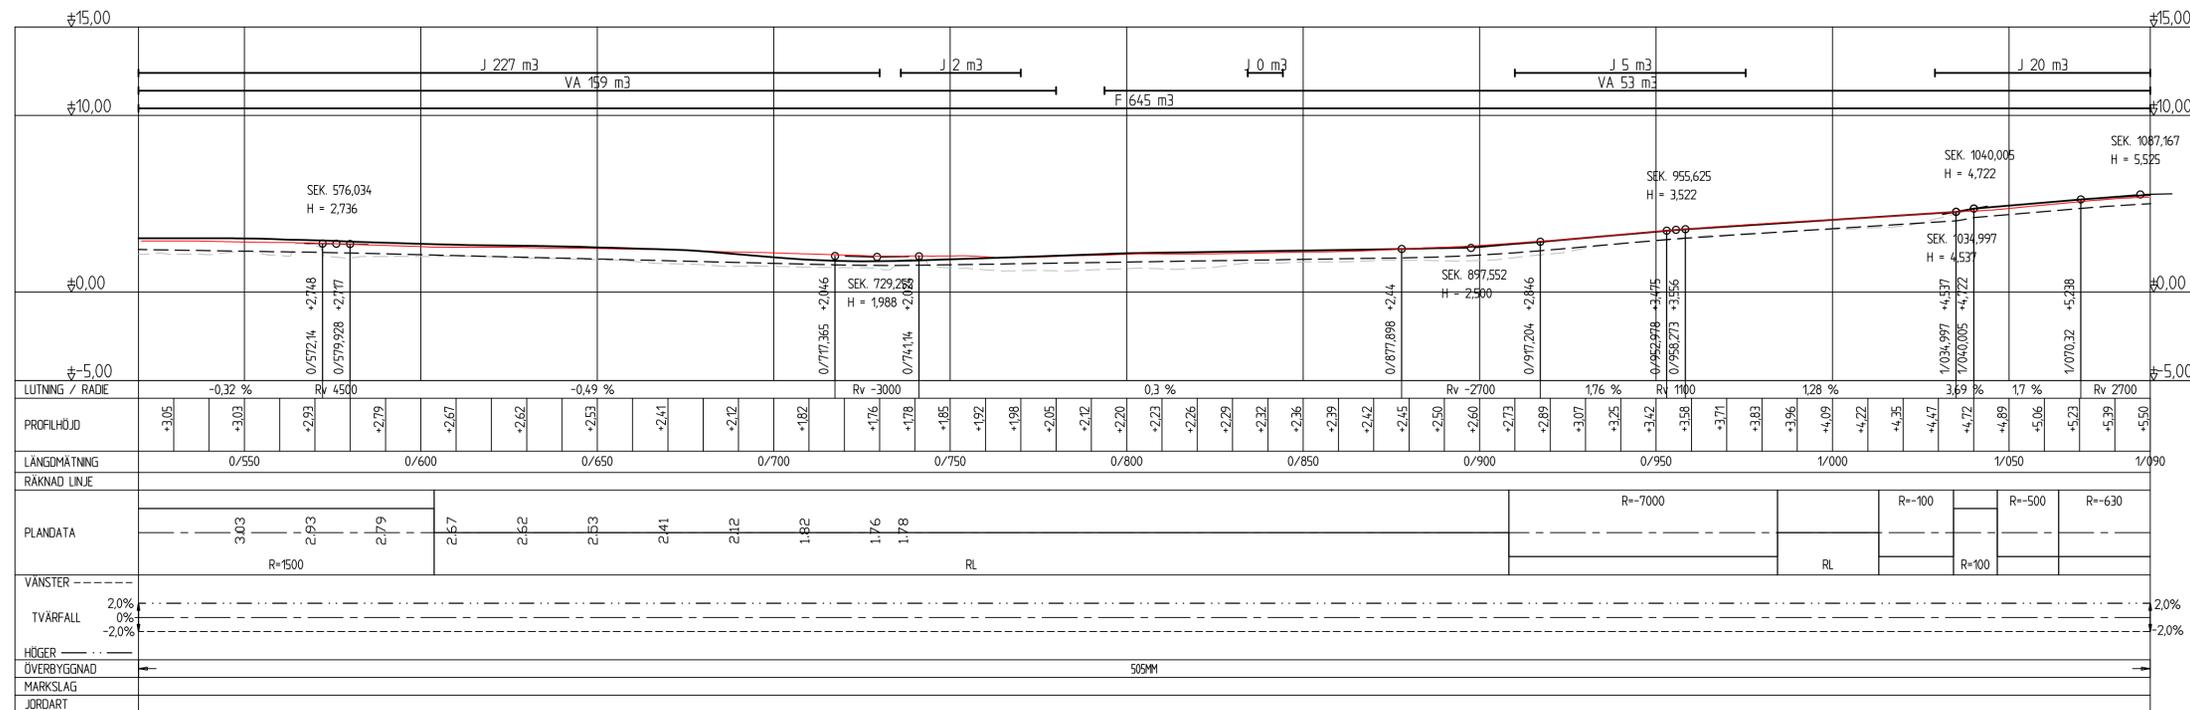

TECKENFÖRKLARING
 KOORDINATSYSTEM: SWEREF 99 16 30
 HÖJDSYSTEM: RH 2000

- BEFINTLIG MARK
- HÄRDJORD YTA
- TERRASS
- REFERENSLINJE BEF. ASFKANT

TYP AV PLAN: **VÄGPLAN**

GRANSKNINGSSTATUS / SYFTE: **GRANSKNINGSHANDLING**

DATUM: 2026-02-09

OBJEKT: **GC EKBÄCKEN/ENHAGEN TILL TIDÖ LINDÖ**

DEL: **DEL 2 ERIKSBO TILL TIDÖ-LINDÖ**

ANLÄGGNINGSELE: **01**

OBJEKTNUMMER / KM: **165579**

KONSTRUKTIONNUMMER: **620499**

SKAPAD AV: **MITT**

GODKÄND AV: **M T-TORSTENSSON**

RITNINGSTYP: **PROFILRITNING**

TEKNIKOMRÅDE / INNEHÅLL: **T VÄGUTFORMNING OCH TRAFIK**

BESKRIVNING: **VÄGPROFIL GÅNG- OCH CYKELVÄG**

SKALA: **1:1000**

FORMAT: **A1**

FORVALTNINGSNUMMER: **2 01 T 03 04**

LEVERANTÖR: **Loxia group**

LEVERANS / ÄNDRINGS-FM: **ÖREBRO**

PLO: 2026-02-06 10:27 L:\620499 GC EKBÄCKEN\ARBETSMATERIAL\2 CAD VÄGPLAN\TITELFÖR0304.DWG LINNEA PALMER