





EKBACKEN NORMALSEKTION VP2  
VID KANTSTÖD, GENOM NATURA 2000-OMRÅDE OCH FÖRBI GÅNGHOLMEN

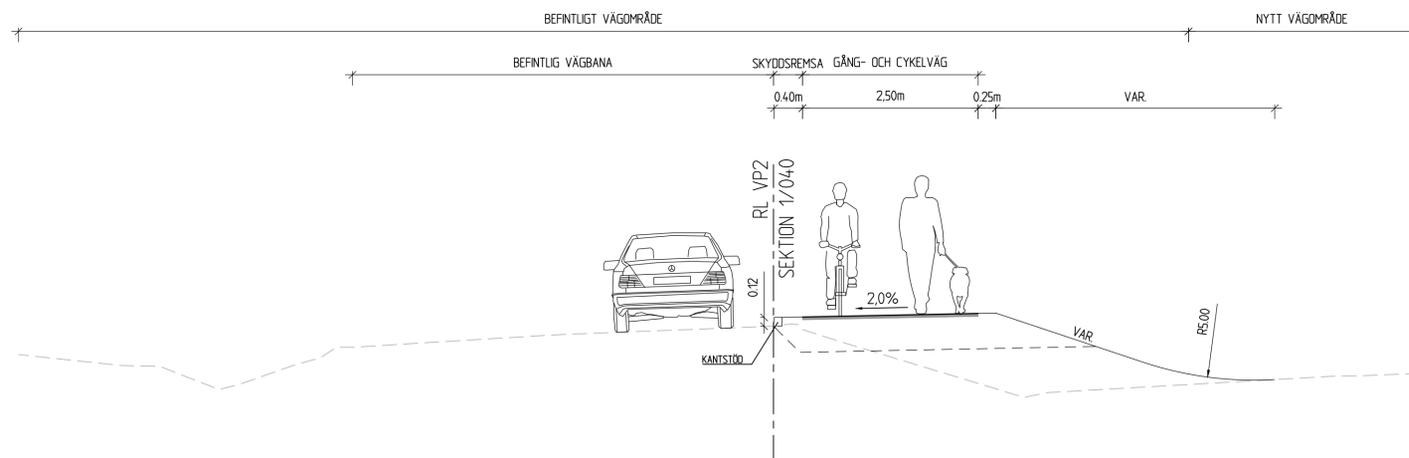

EKBACKEN NORMALSEKTION VP2  
BREDDNING AV V537, FÖRBI SKOGLIGT BIOTOPSKYDD

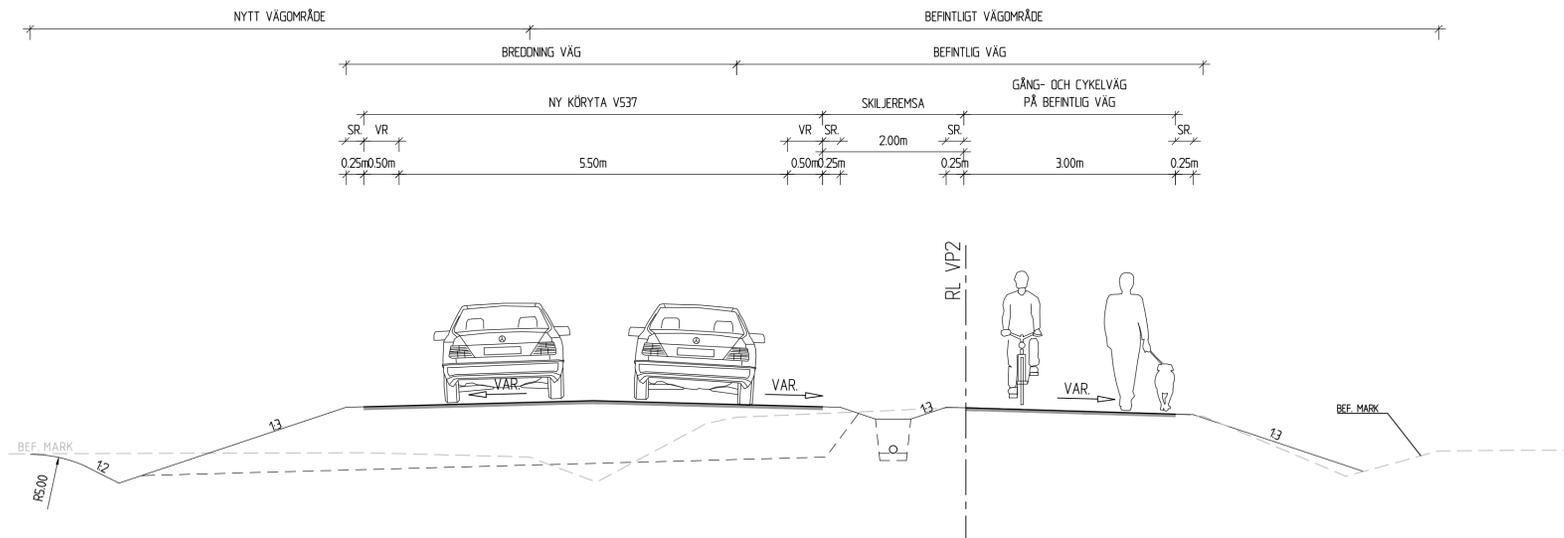

EKBACKEN NORMALSEKTION VP2  
VID KANTSTÖD, MELLAN LÖNNVIKS- OCH LÖNNBÄCKSVÄGEN

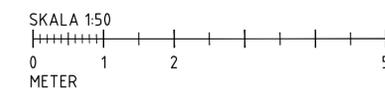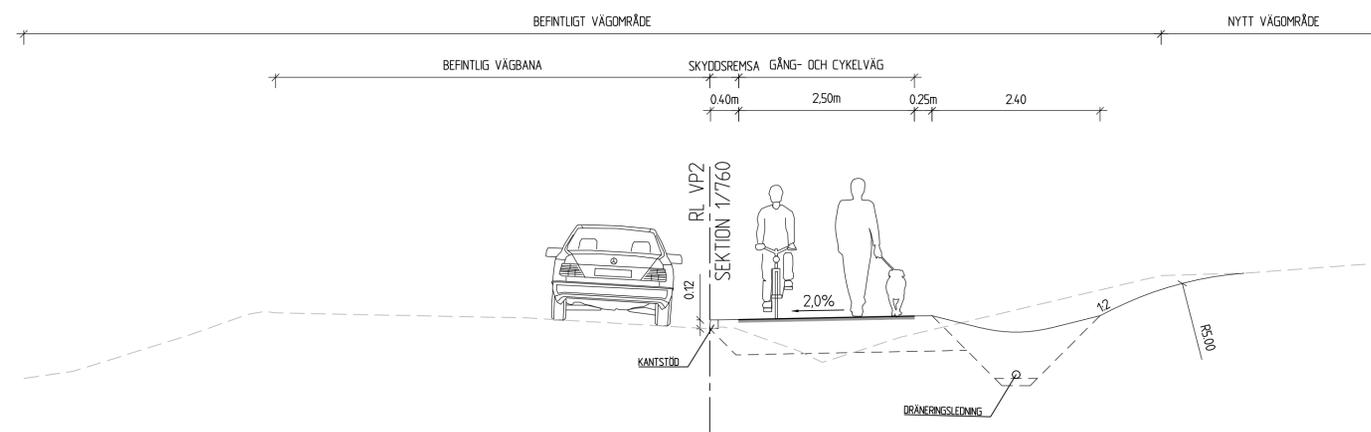

TECKENFÖRKLARING

KOORDINATSYSTEM: SWEREF 99 16 30  
HÖJDSYSTEM: RH 2000

- BEFINTLIG MARK
- NY ÖVERYTA
- NYTT SLITLAGER
- NY TERRASS

|  |                     |                            |                    |
|--|---------------------|----------------------------|--------------------|
| TYP AV PLAN                                |                     | <b>VÄGPLAN</b>             |                    |
| GRANSKNINGSSTATUS / SYFTE                  |                     |                            |                    |
| HANDLINGSTYP                               |                     | <b>GRANSKNINGSHANDLING</b> |                    |
| DATUM                                      | 2026-02-09          | LEVERANS / ANGRÄNS-PM      |                    |
| OBJEKT                                     |                     |                            |                    |
| <b>GC EKBACKEN/ENHAGEN TILL TIDÖ LINDÖ</b> |                     |                            |                    |
| DELOMRÅDE / BÄNDEL                         |                     |                            |                    |
| <b>DEL 2 ERIKSBO-TIDÖ/LINDÖ</b>            |                     |                            |                    |
| FÄLLETSBESKRIVNING                         |                     |                            |                    |
| 01   |                     |                            |                    |
| OBJEKTNUMMER / KM                          | 165579              | KONSTRUKTIONNUMMER         |                    |
| BESTÄLLARE                                 | <b>TRAFIKVERKET</b> | LEVERANTÖR                 | <b>Loxia group</b> |
| SKAPAD AV                                  | MTT                 | UPPRAGSNUMMER              | 620499             |
| GRANSKAD AV                                | M T-TORSTENSSON     | AVDELNING                  | ÖREBRO             |
| RITNINGSTYP                                |                     |                            |                    |
| <b>SEKTIONS-RITNING</b>                    |                     |                            |                    |
| TEKNIKOMRÅDE / ANHÄLL                      |                     |                            |                    |
| <b>T VÄGUTFORMNING OCH TRAFIK</b>          |                     |                            |                    |
| BESKRIVNING                                |                     |                            |                    |
| <b>TYPSEKTION GÅNG- OCH CYKELVÄG</b>       |                     |                            |                    |
| SKALA                                      | 150                 | FORMAT                     | A1                 |
| RITINGSNUMMER                              | 2 01 T 04 04        | BLAD                       | NÄSTA BLAD BET     |