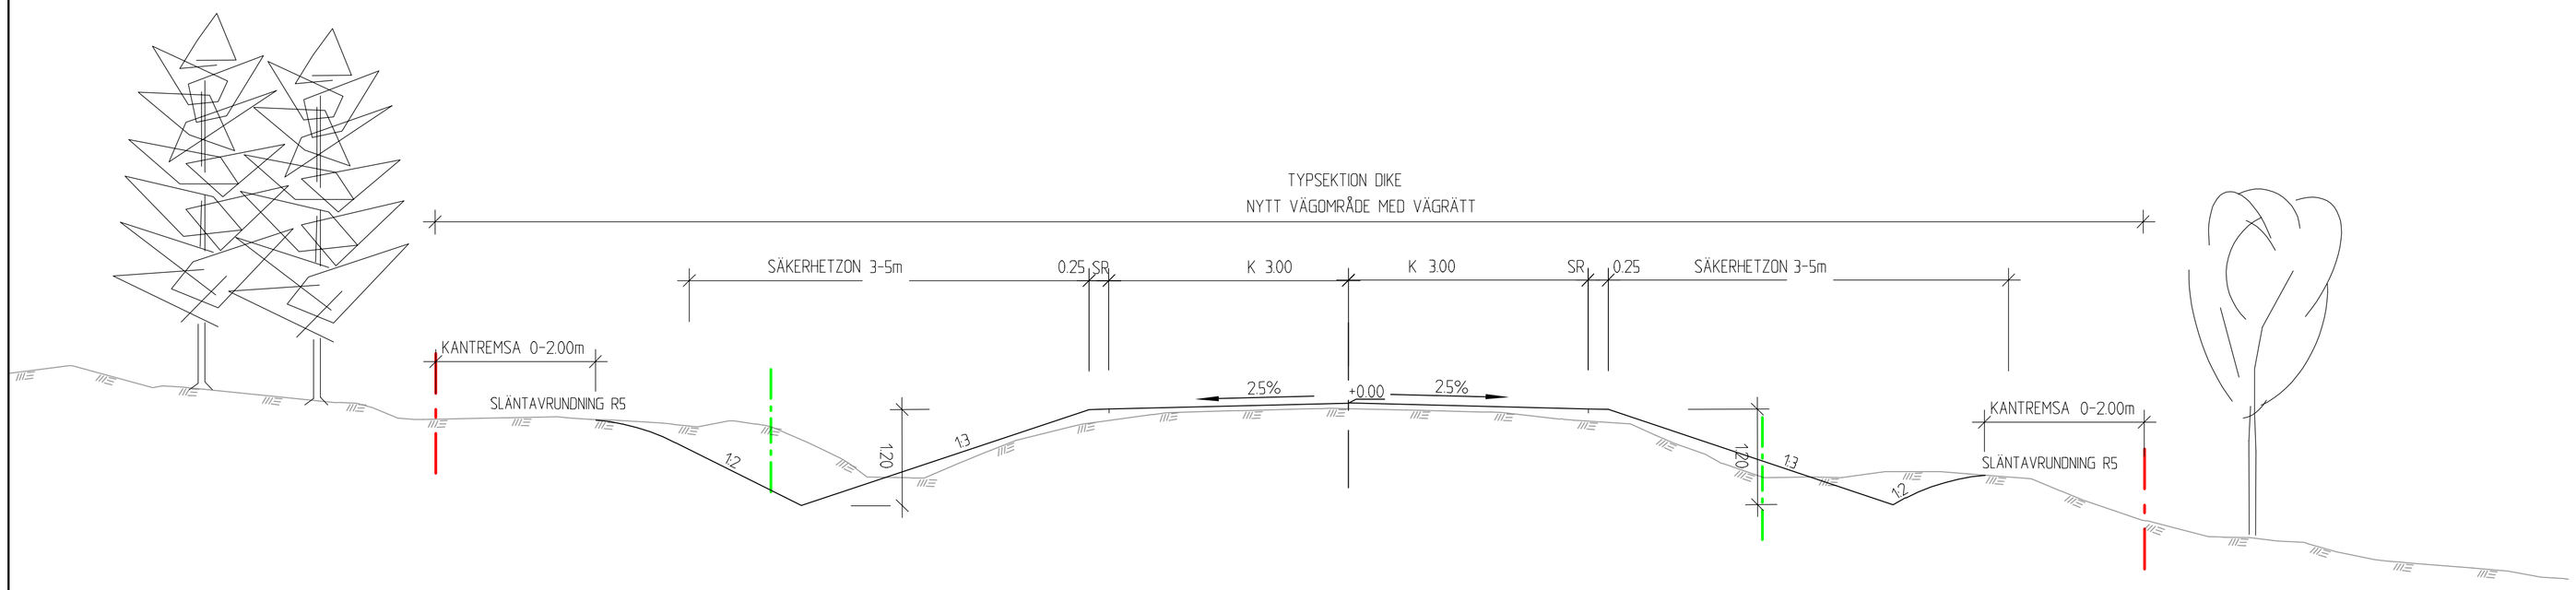

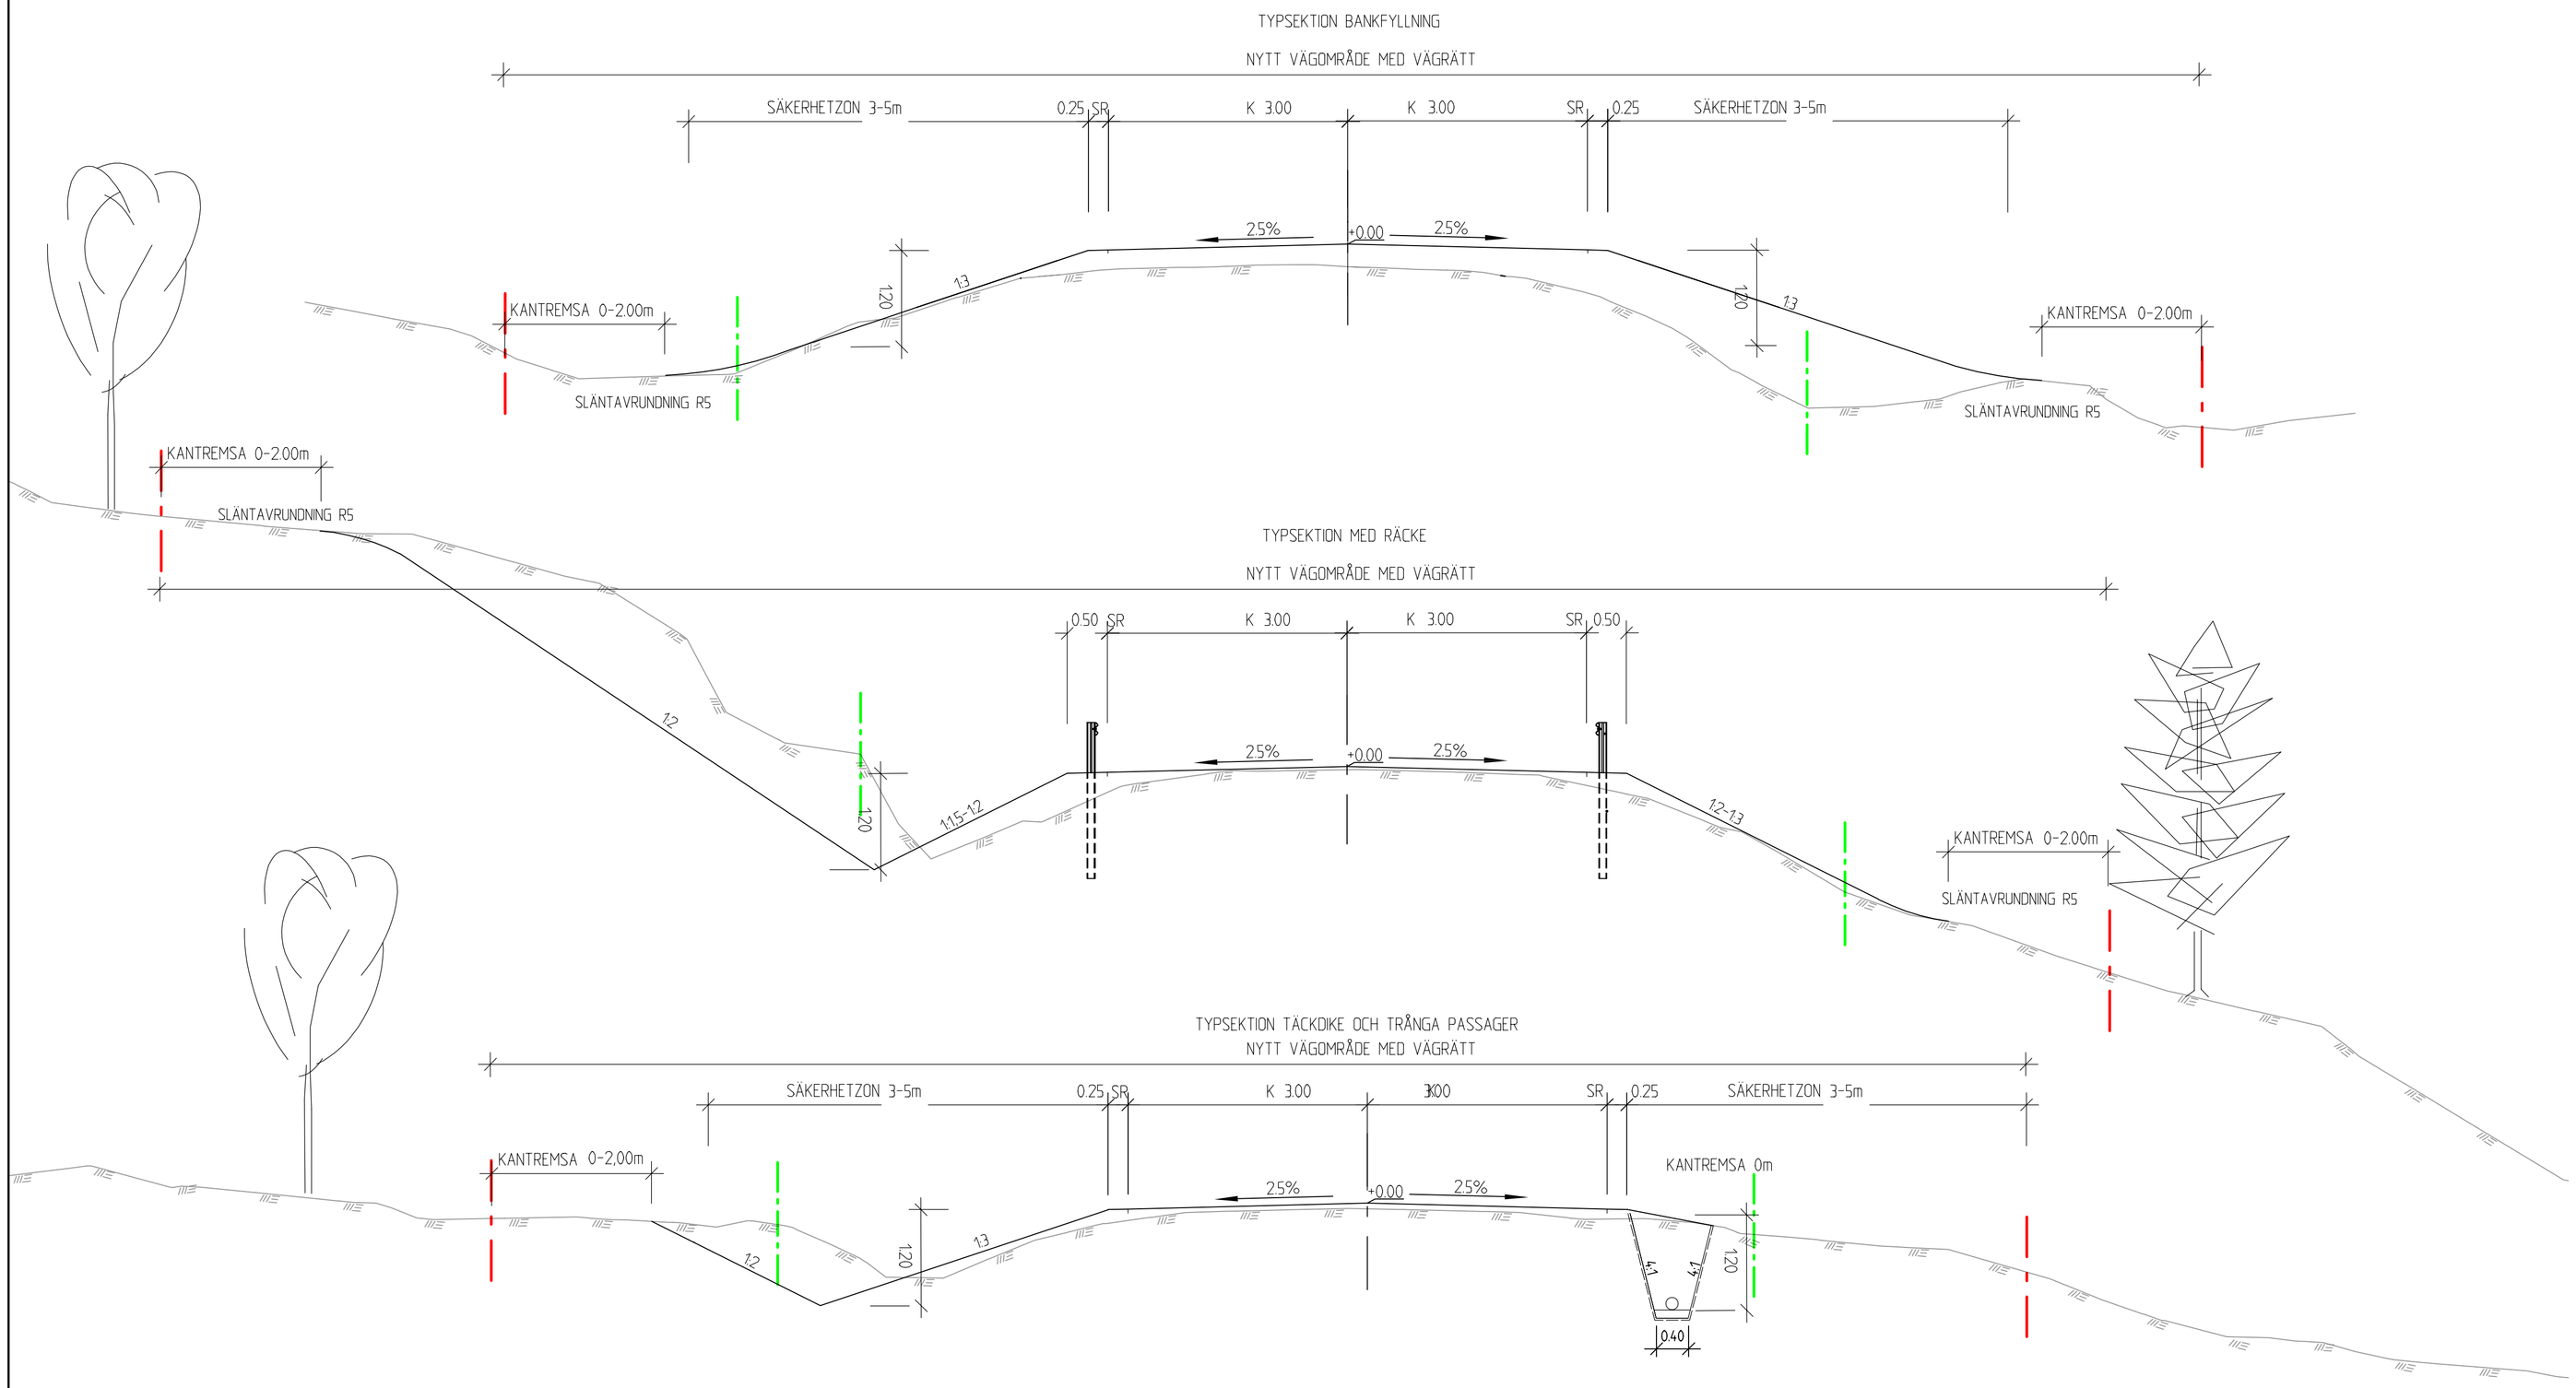

FÖRKLARINGAR

BEFINTLIGT VÄGOMRÅDE

NYTT VÄGOMRÅDE

SLÄNTKRÖN OCH SLÄNTFOT SKALL UTFORMAS MED EN SLÄNTAVRUNDNING, RADIE 5,0M.

INOM SÄKERHETSZONEN FÅR INGA OEFTERGIVLIGA FÖREMÅL FINNAS.

SKALA 1:50

0 1 2 5

METER

TYP AV PLAN	VÄGPLAN
GRANSKNINGSSTATUS / SYFTE	FÖR GRANSKNING
HANDLINGSTYP	GRANSKNINGSHANDLING
DATUM: 2019-10-29	LEVERANS / ÄNDRINGS-PM
OBJEKT	VÄG 829 LÖVBERGA-ALANÄSET
DELOMRÅDE / BANDEL	VÄG 829
ANLÄGGNINGDEL	LÖVBERGA-ALANÄS
OBJEKTNUMMER / KM: 144819	KONSTRUKTIONSNUMMER
BESTÄLLARE: TRAFIKVERKET	LEVERANTÖR: wsp
SKAPAD AV: PUSHPENDRA KUSHWAHA	UPPDRAGSNUMMER: 10271523
GODKÄND AV: I SVENSSON	AVDELNING: CIVILS
RITNINGSTYP	SEKTION
TEKNIKOMRÅDE /INNEHÅLL	VÄGUTFORMNING OCH TRAFIK
BESKRIVNING	NORMALSEKTION
SKALA: 1:50	FORMAT: A1 / FÖRVALTNINGSNUMMER
RITNINGSNUMMER: 101T0401	BLAD / NÄSTA BLAD / BET

Fil: R:\5527\10271523 - Vägplan för väg 829 Lövberga-Alanäs inom Sundsvalls kommun, Jämtlands län_LADD\Tekniker\101T0401.dwg PLOTTAD: 2019-10-24 11:50:52 AV: ANVÄNDARE: SE0405731