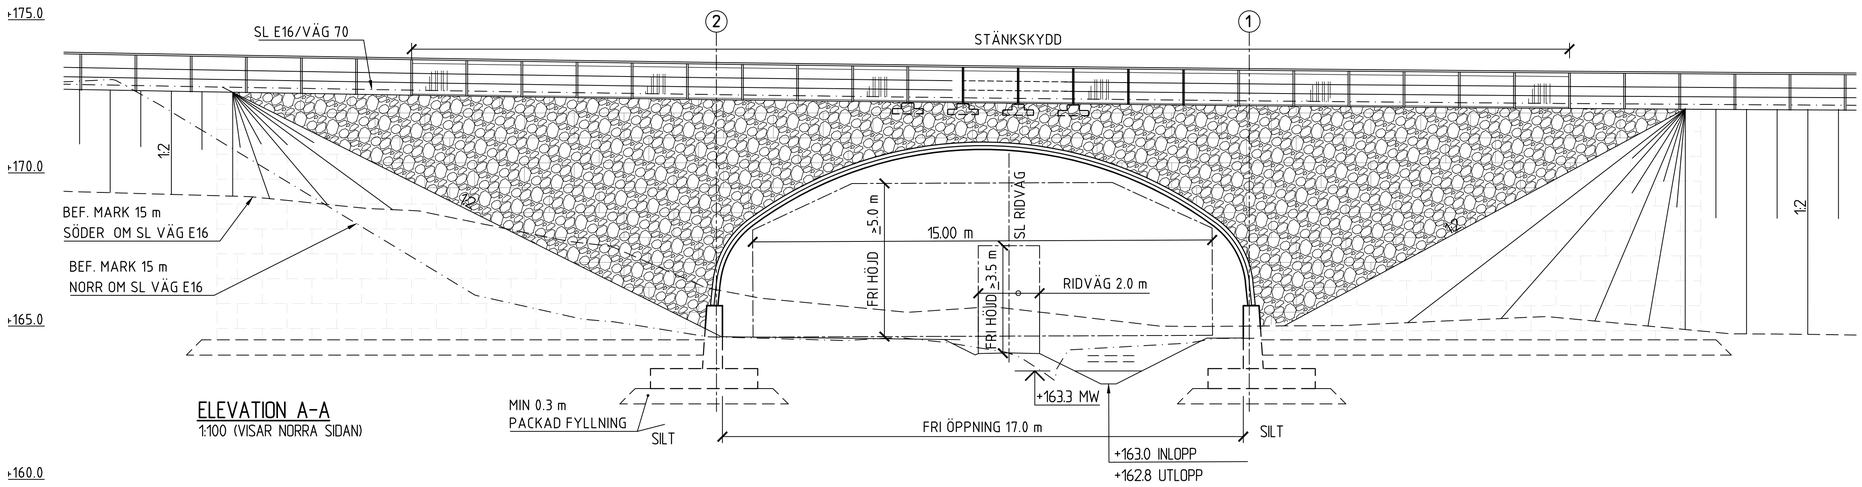

ELEVATION A-A
1:100 (VISAR NORRA SIDAN)

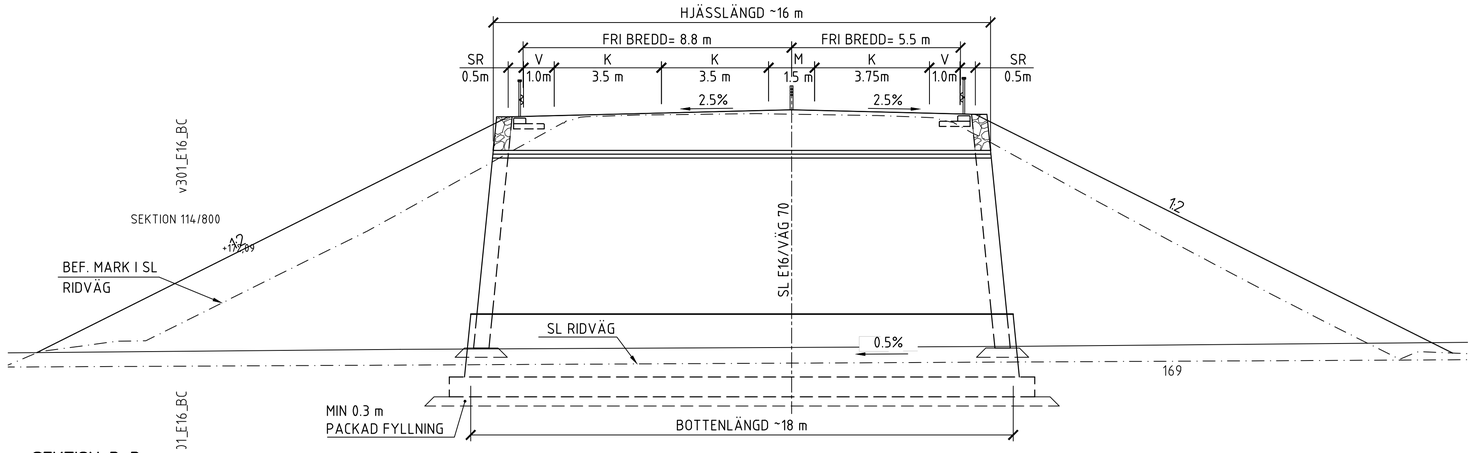

SEKTION B-B
1:100

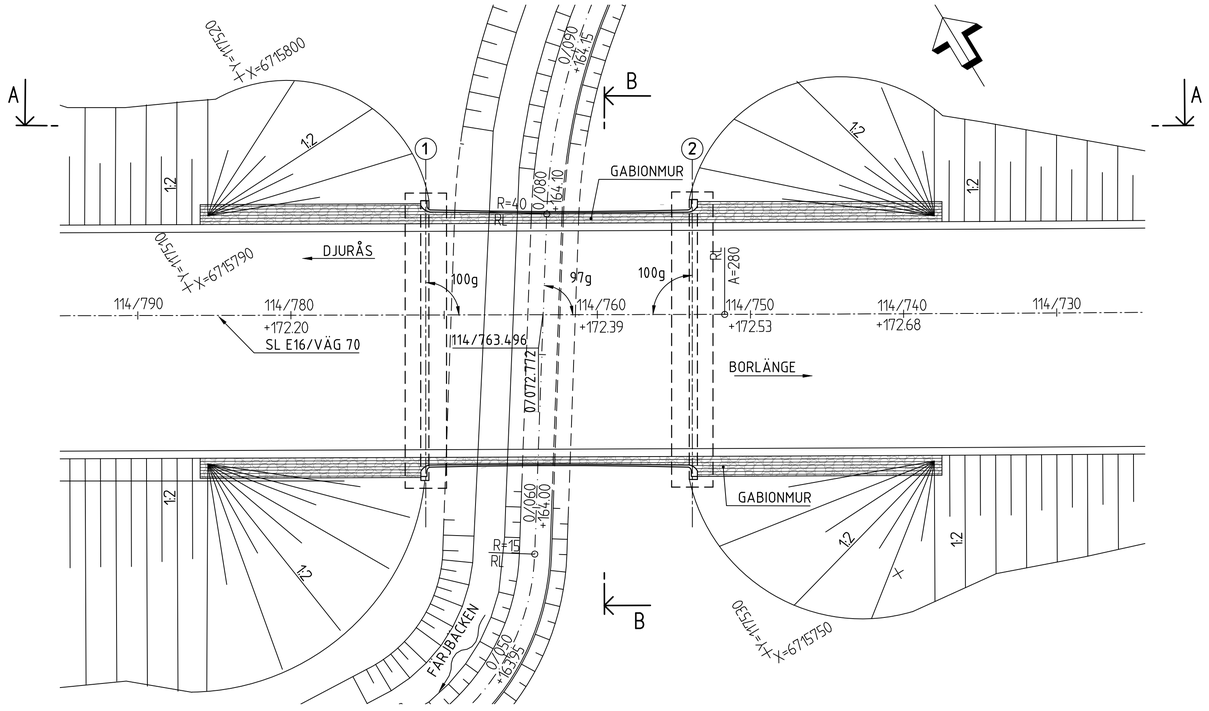

PLAN
1:200

ALLMÄNNA ANVISNINGAR:

FIX- OCH MÄTDATA:

PLANSYSTEM: SWEREF 99 15 45

HÖJDSYSTEM: RH 2000

FIXPUNKT: ENLIGT SENARE BESKED

HÄNVISNING:

BEFINTLIGA MARKFÖRHÅLLANDEN OCH GEOTEKNISKA FÖRUTSÄTTNINGAR SE PROJEKTERINGS-PM GEOTEKNIK DOKUMENT NR. 3G140002

VATTENFLÖDEN OCH NIVÅER BERÄKNADE ENL. MB310				
AVRINNINGSOMRÅDE 3.1 km^2				
FLÖDEN (m3/s)		UNGEFÄRLIG NIVÅ (UPPSTRÖMS NY BRO)		HASTIGHET (m/s)
HQ 200	1.9	HHW 200	+164.0	1.2
HQ 50	1.5	HHW 50	+163.9	1.1
MHQ	0.6	MHW	+163.6	0.9
MQ	0.03	MW	+163.3	0.5

SKALA 1:100

0 1 2 5 10

METER

TYP AV PLAN: VÄGPLAN

GRANSKNINGSSTATUS / SYFTE:

HANDLINGSTYP: GRANSKNINGSHANDLING

DATUM: 2021-12-03

LEVERANS / ÄNDRINGS-PM:

OBJEKT: E16/VÄG70 BORLÄNGE-DJURÅS

DELOMRÅDE / BANDEL: ETAPP 3 SIFFERBO-DJURÅS

ANLÄGGNINGSDEL: BRO ÖVER FÄRJBÄCKEN

OBJEKTNUMMER / KM: 83859571

KONSTRUKTIONSNUMMER: 100-16039-1

BESTÄLLARE: TRAFIKVERKET

LEVERANTÖR: SWECO

SKAPAD AV: NAND KISHORE

UPPDRAGSNUMMER: 12704143

GODKÄND AV: B GORDONSSON

AVDELNING: CIVIL

RITNINGSTYP: BROSKISS

TEKNIKOMRÅDE / INNEHÅLL: BRO

BESKRIVNING: BRO ÖVER FÄRJBÄCKEN OCH PASSAGE 0.6 KM SV BÄCKARNA DALARNAS LÄN ALTERNATIV VALVBRO

SKALA: 1:200,1:100

FORMAT: A1

FÖRVALTNINGSNUMMER:

RITNINGSNUMMER: 3 43 K 20 11

BLAD:

NÄSTA BLAD:

BET:

Ritning: S:\SE\Uddevalla\Projekt\VV\2431\704143_Borlange-Djurås_E16\04_CAD\VV\Mallar\24_BRO\Ritning Skapad av: Rosenstahl, Tina 2021-11-30 09:38

XREF: MODELL V434 20111

2020-09-28 08:11