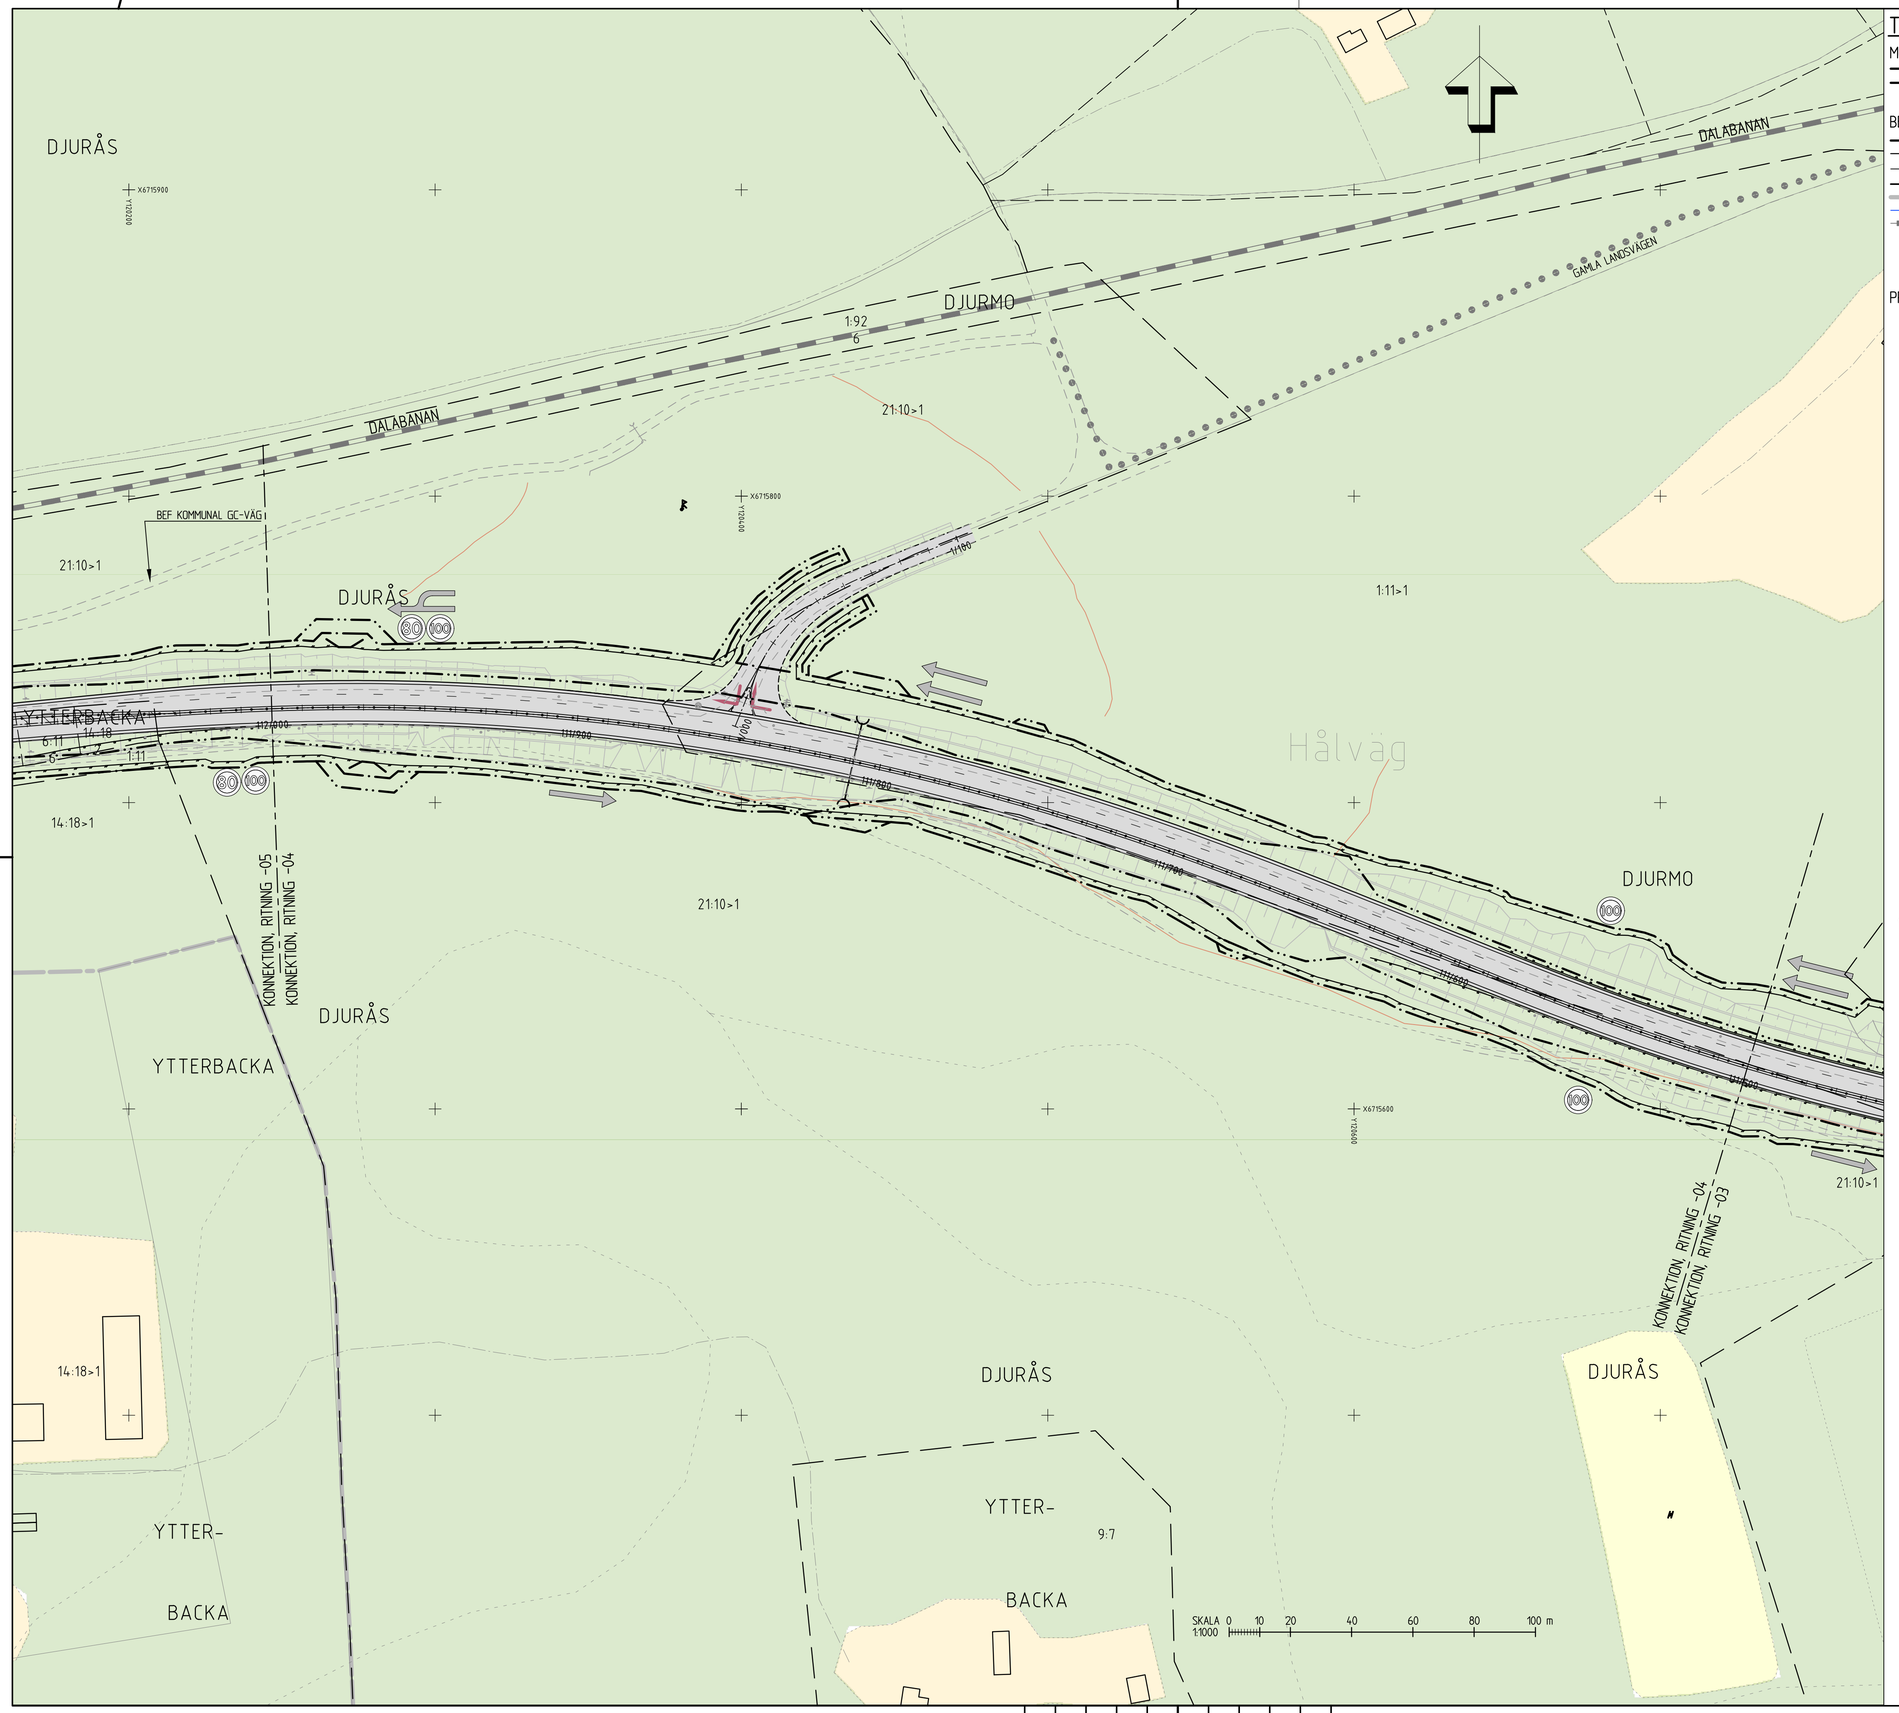

TECKENFÖRKLARING ILLUSTRATIONSKARTA

KOORDINATSYSTEM
PLAN: SWEREF 99 15:45
HÖJD: RH2000

MARKANSPRÅK

- GRÄNS FÖR VÄGOMRÅDE
- AVGRÄNSNING MELLAN OLIKA TYPER AV MARKANSPRÅK

BEFINTLIGA FÖRHÅLLANDEN

- KOMMUNGRÄNS
- TRAKTGÄNS
- FASTIGHETSGRÄNS
- SAMFÄLLIGHET
- GRÄNS FÖR DETALJPLAN
- VATTENDRAG, DIKE
- JÄRNVÄG

PROJEKTERAT

- VÄGBANA FÖR NY VÄG, OMBYGGD VÄG ELLER GC-VÄG
- ILLUSTRATION, GÅENDE OCH CYKLISTER HÄNVISAS TILL BEFINTLIG VÄG
- FÖRESLAGNA NY ENSKILDA VÄGAR
- VÄGDEL SOM FÖRESLÅS RIVS
- KÖRFÄLTSINDELNING
- ANSLUTNING MED BEGRÄNSAD KÖRRIKTNING
- ANSLUTNING TILL ALLMÄN VÄG STÄNGS
- NY VÄGTRUMMA (ELLER FÖRLÄNGNING AV BEF TRUMMA)
- FÖRESLAGEN DRÄNERING
- BYGGNAD SOM RIVS
- NYTT MITTRÄCKE
- NYTT RÄCKE
- NYTT VILTSTÄNGSEL
- NY BULLERSKÄRM
- FÖRESLAGEN HASTIGHET E16

FASTIGHETSKARTA ERHÅLLEN FRÅN LANTMÄTERIET 2021-10-19

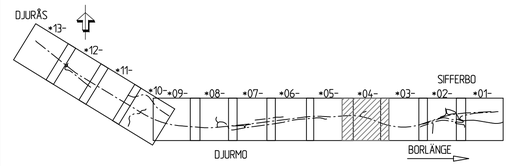

TYP AV PLAN
VÄGPLAN

GRANSKNINGSSTATUS / SYFTE

HANDLINGSTYP
GRANSKNINGSHANDLING

DATUM: 2021-12-03
LEVERANS / ÄNDRINGS-PM

OBJEKT
E16/VÄG70
BORLÄNGE-DJURÅS

DELOMRÅDE / BANDEL
3 - ETAPP 3 SIFFERBO-DJURÅS

ANLÄGGNINGSDEL
GEMENSAMT

OBJEKTNUMMER / KM: 83859571
KONSTRUKTIONSNUMMER

BESTÄLLARE: TRAFIKVERKET
LEVERANTÖR: SWECO

SKAPAD AV: M.BERGQVIST
UPPDRAGSNUMMER: 12704143

GODKÄND AV: B.GORDONSSON
AVDELNING: CIVIL

RITNINGSTYP
ILLUSTRATIONSKARTA

TEKNIKOMRÅDE / INNEHÅLL
VÄGUTFORMNING OCH TRAFIK

BESKRIVNING
KM 111/500 - 112/000

SKALA: 1:1000
FORMAT: A1
FÖRVALTNINGSNUMMER

RITNINGSNUMMER: 3 00 T 05 04
BLAD
NÄSTA BLAD
BET

Ritmeg: S:\SE\Uddevalla\83\01\PROJEKT\12434\12704143_Borlange-Djurås_E16\60_Borlange-Djurås_E16\Skr_CAD\3\1\Ritlett 300\T05\04-Avg Skapad av: Rosendahl, Ina 2021-11-22 14:52