HÖJDSYSTEM: RH2000

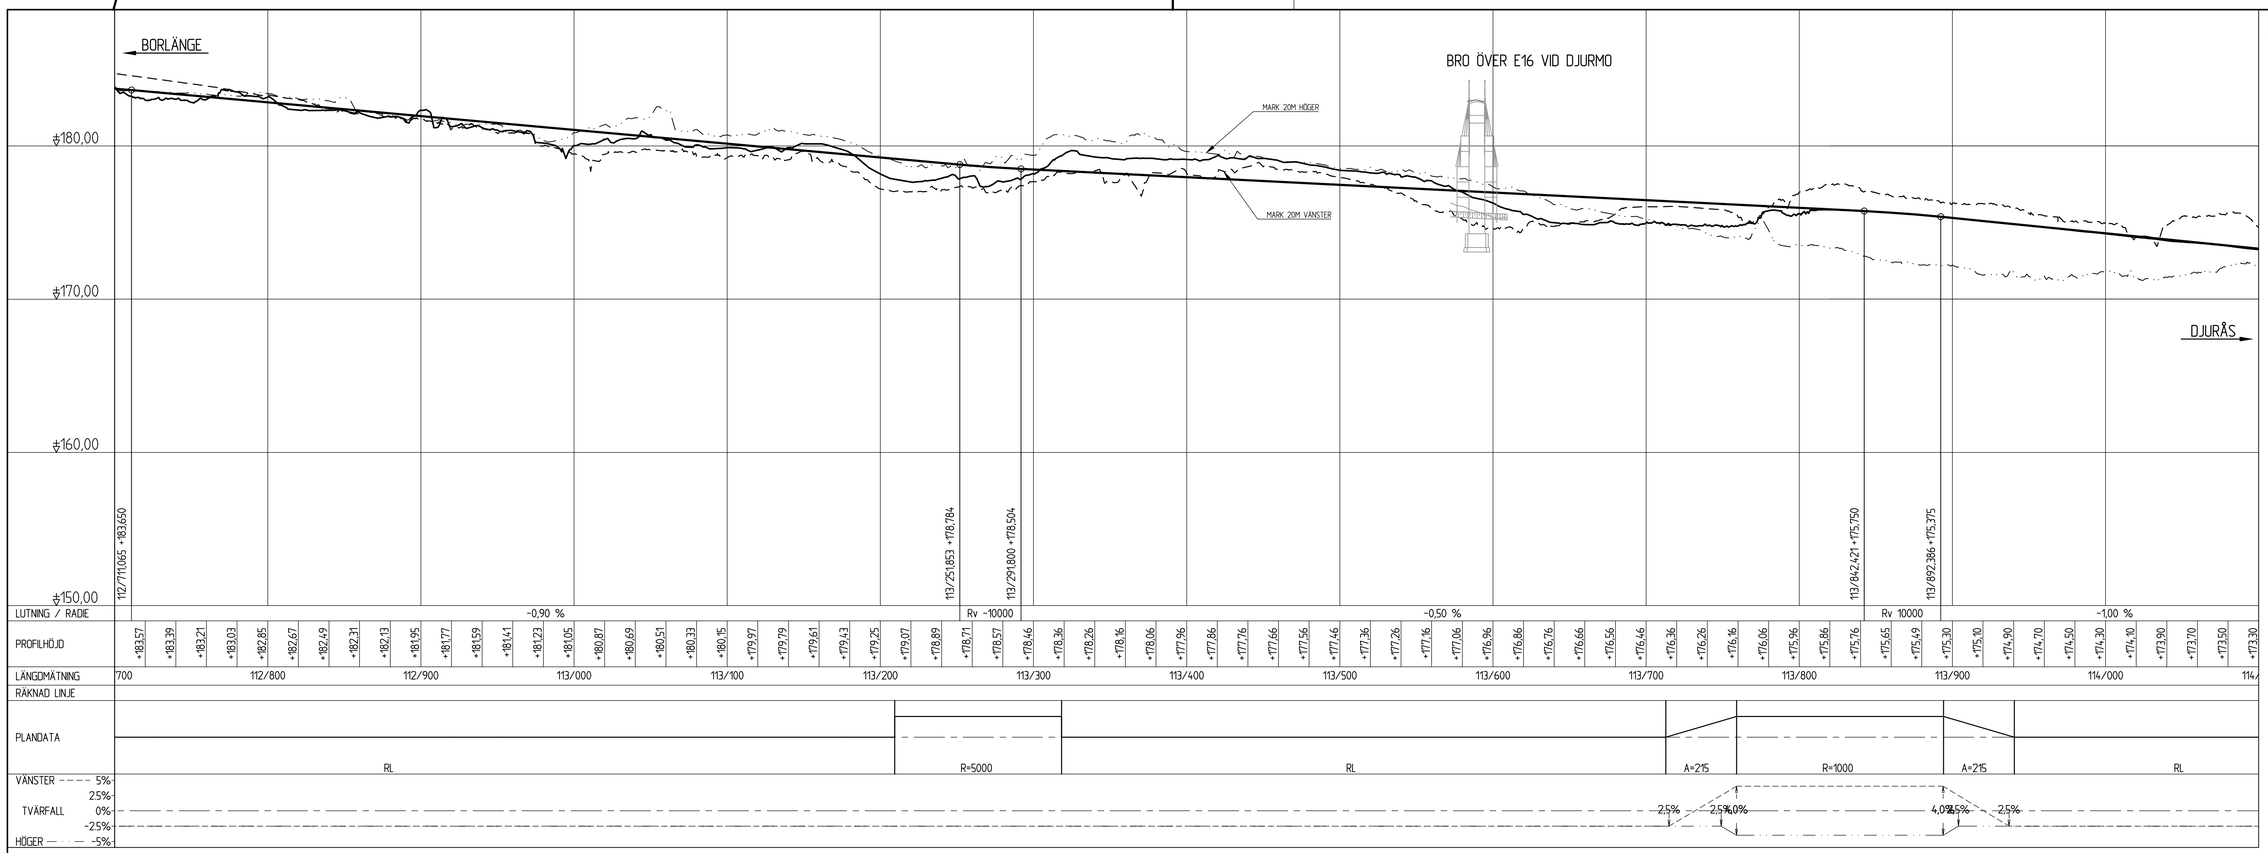

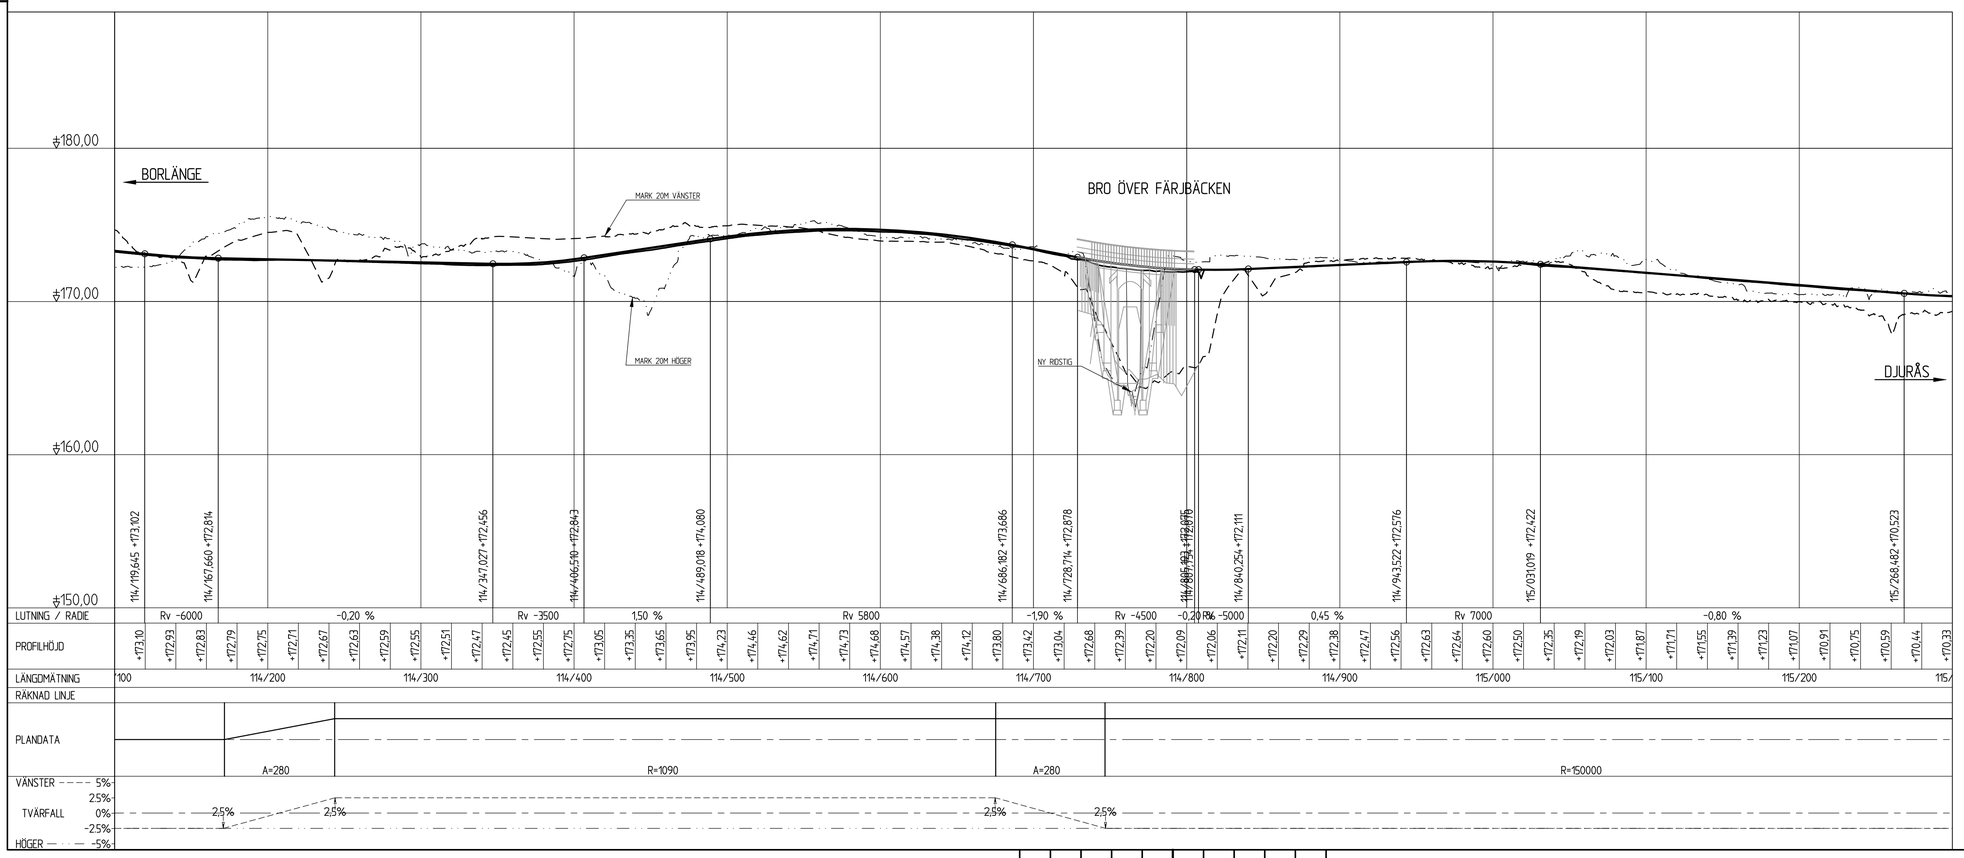

TYP AV PLAN	VÄGPLAN
GRANSKNINGSSTATUS / SYFTE	
HANDLINGSTYP	GRANSKNINGSHANDLING
DATUM	2021-12-03
LEVERANS / ÄNDRINGS-PM	
OBJEKT	E16/VÄG70 BORLÄNGE-DJURÅS
DELOMRÅDE / BANDEL	3 - ETAPP 3 SIFFERBO-DJURÅS
ANLÄGGNINGSDEL	01 - NY E16
OBJEKTNUMMER / KM	83859571
KONSTRUKTIONSNUMMER	
BESTÄLLARE	TRAFIKVERKET
LEVERANTÖR	SWECO
SKAPAD AV	T.ROSENDAHL
UPPDRAGSNUMMER	12704143
GODKÄND AV	B.GORDONSSON
AVDELNING	CIVIL
RITNINGSTYP	PROFILRITNING
TEKNIKOMRÅDE / INNEHÅLL	VÄGUTFORMNING OCH TRAFIK
BESKRIVNING	E16, KM 112/700 - 115/300
SKALA	1:2000/1:200
FORMAT	A1
FÖRVALTNINGSNUMMER	
RITNINGSNUMMER	3 01 T 03 02
BLAD	
NÄSTA BLAD	
BET	