HÖJDSYSTEM: RH2000

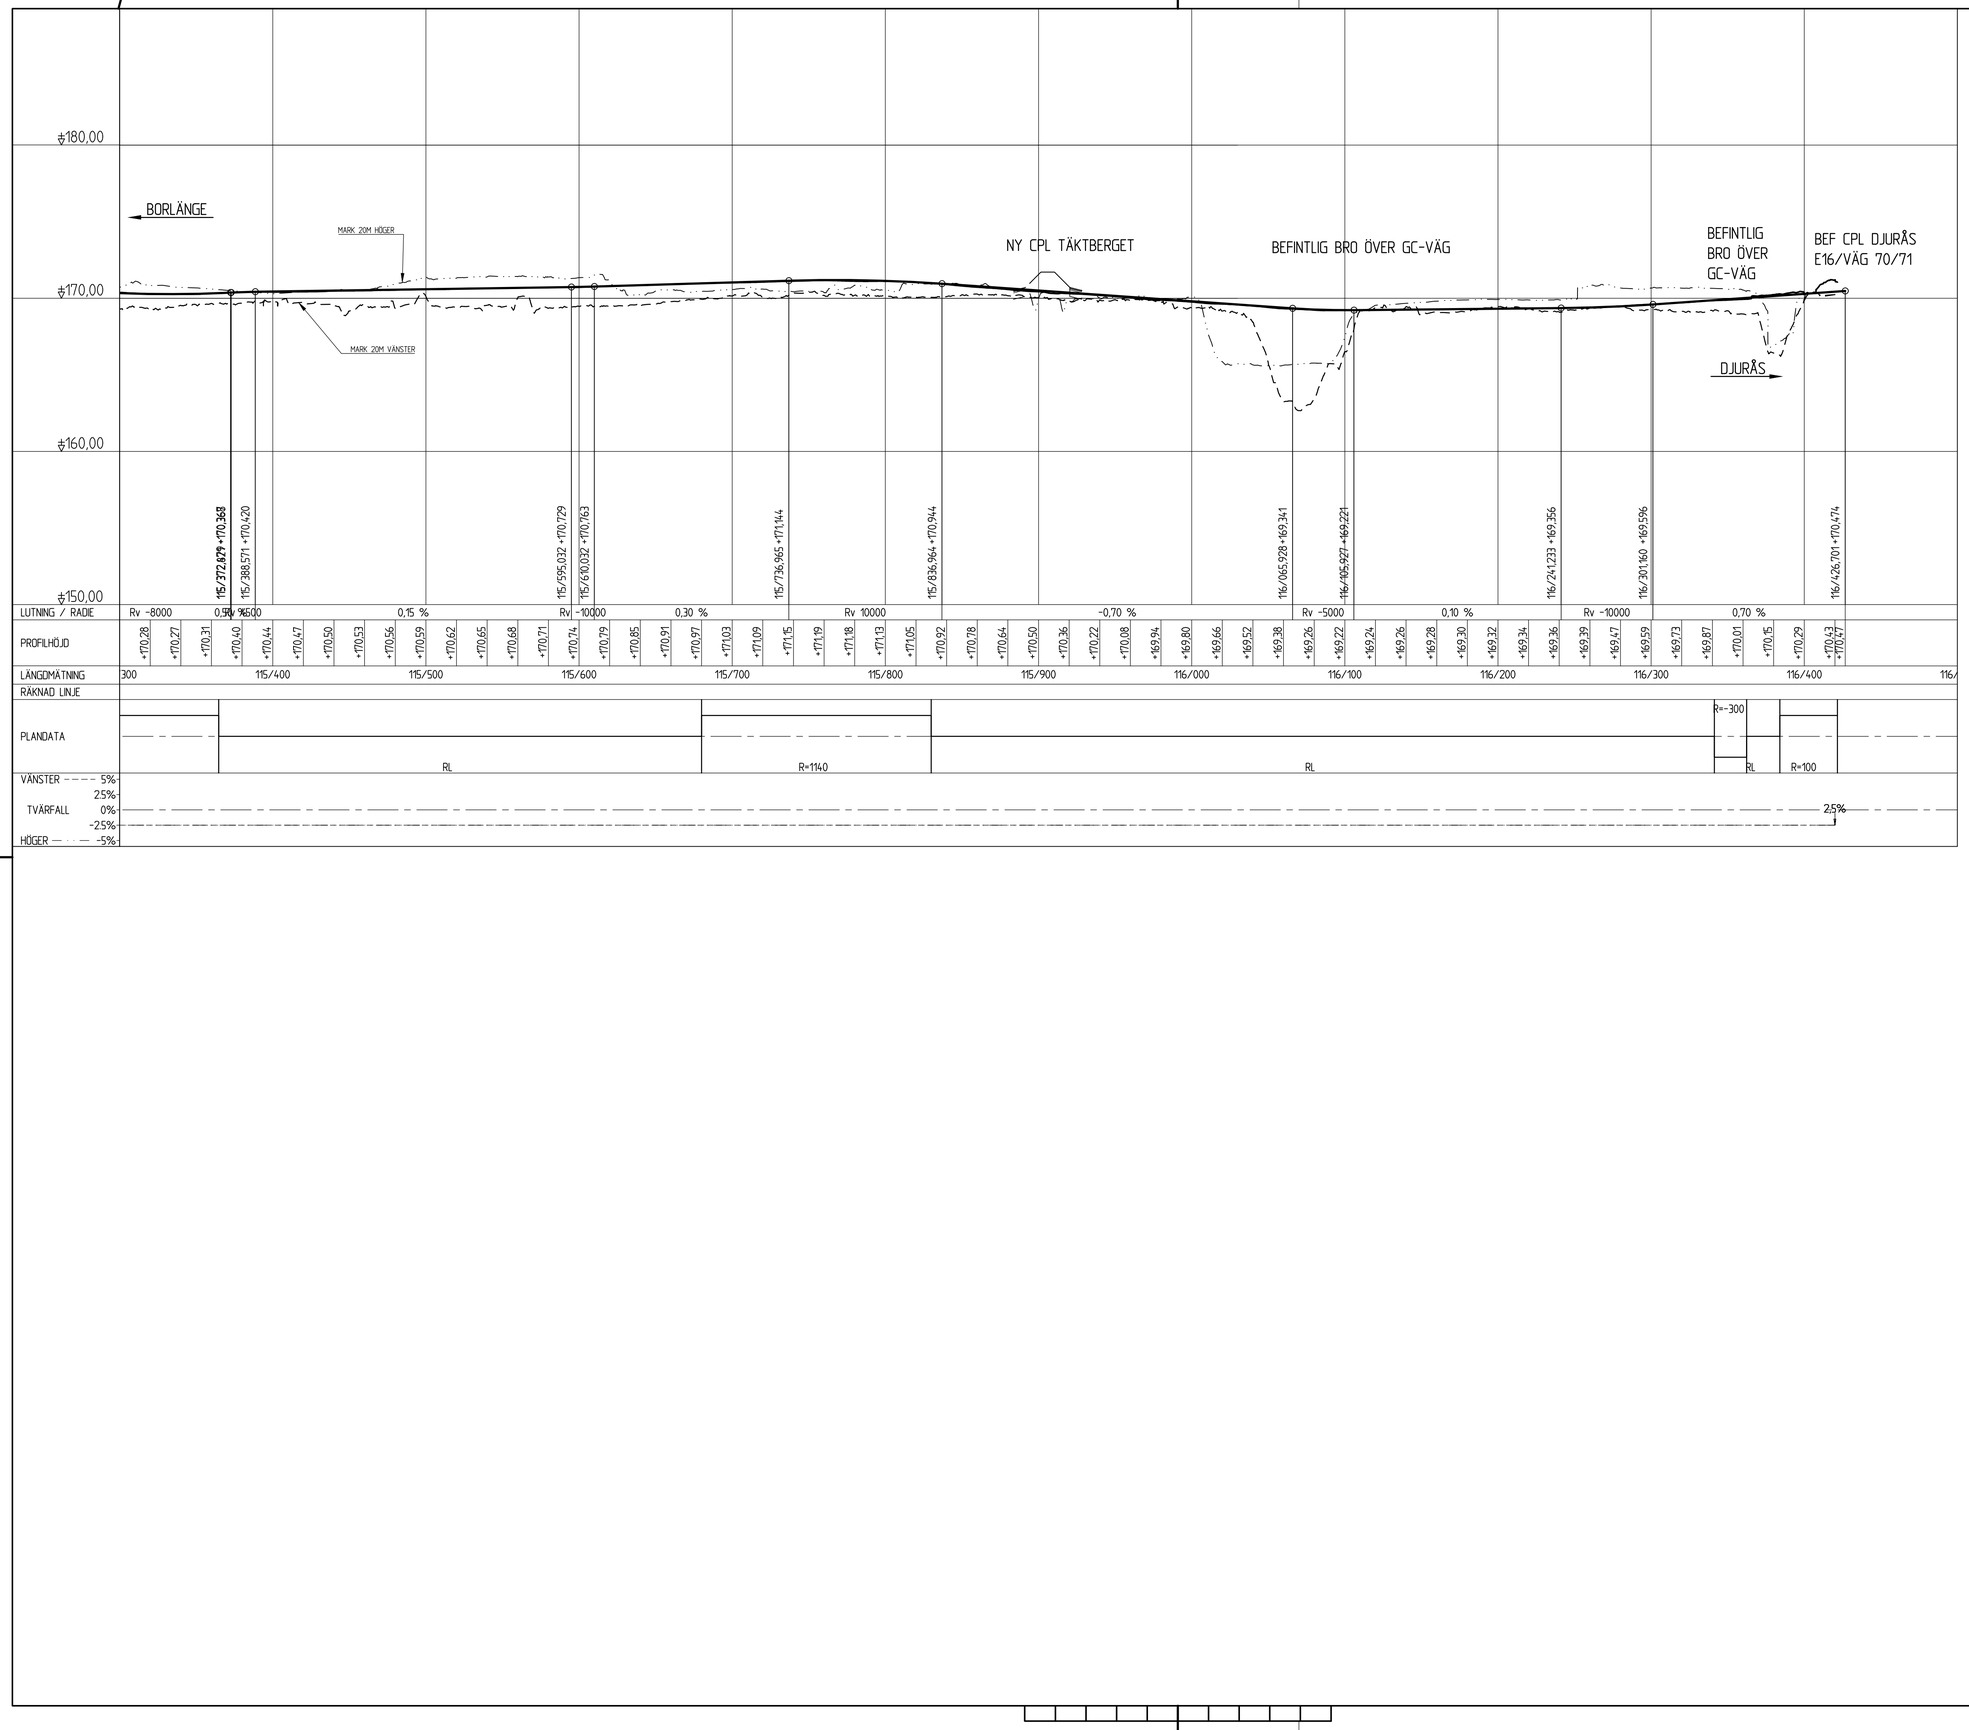

TYP AV PLAN	VÄGPLAN
GRANSKNINGSSTATUS / SYFTE	
HANDLINGSTYP	GRANSKNINGSHANDLING
DATUM	2021-12-03
LEVERANS / ÄNDRINGS-PM	
OBJEKT	E16/VÄG70 BORLÄNGE-DJURÅS
DELOMRÅDE / BANDEL	3 - ETAPP 3 SIFFERBO-DJURÅS
ANLÄGGNINGSDEL	01 - NY E16
OBJEKTNUMMER / KM	83859571
KONSTRUKTIONSNUMMER	
BESTÄLLARE	TRAFIKVERKET
LEVERANTÖR	SWECO
SKAPAD AV	T.ROSENDAHL
UPPDRAGSNUMMER	12704143
GODKÄND AV	B.GORDONSSON
AVDELNING	CIVIL
RITNINGSTYP	PROFILRITNING
TEKNIKOMRÅDE / INNEHÅLL	VÄGUTFORMNING OCH TRAFIK
BESKRIVNING	E16, KM 115/300 - 116/420
SKALA	1:2000/1:200
FORMAT	A1
FÖRVALTNINGSNUMMER	
RITNINGSNUMMER	3 01 T 03 03
BLAD	
NÄSTA BLAD	
BET	

Ritning: S:\SE\Lucerion\GBJ01\PROJEKT\12241\12704143_Borlange-Djurås_E16\06_CAD\3.1\Vägplan 3011\03\03.dwg Skapad av: Rosendahl, Tina 2021-11-01 13:29

XREF: MODELL\T3X00301 2020-10-15 14:30

VM859571VP3, ankomst 2021-12-02, ver 6, jobb 67