




TRAFIKPLATS SIFFERBO, RAMP FRÅN VÄG 902 TILL E16

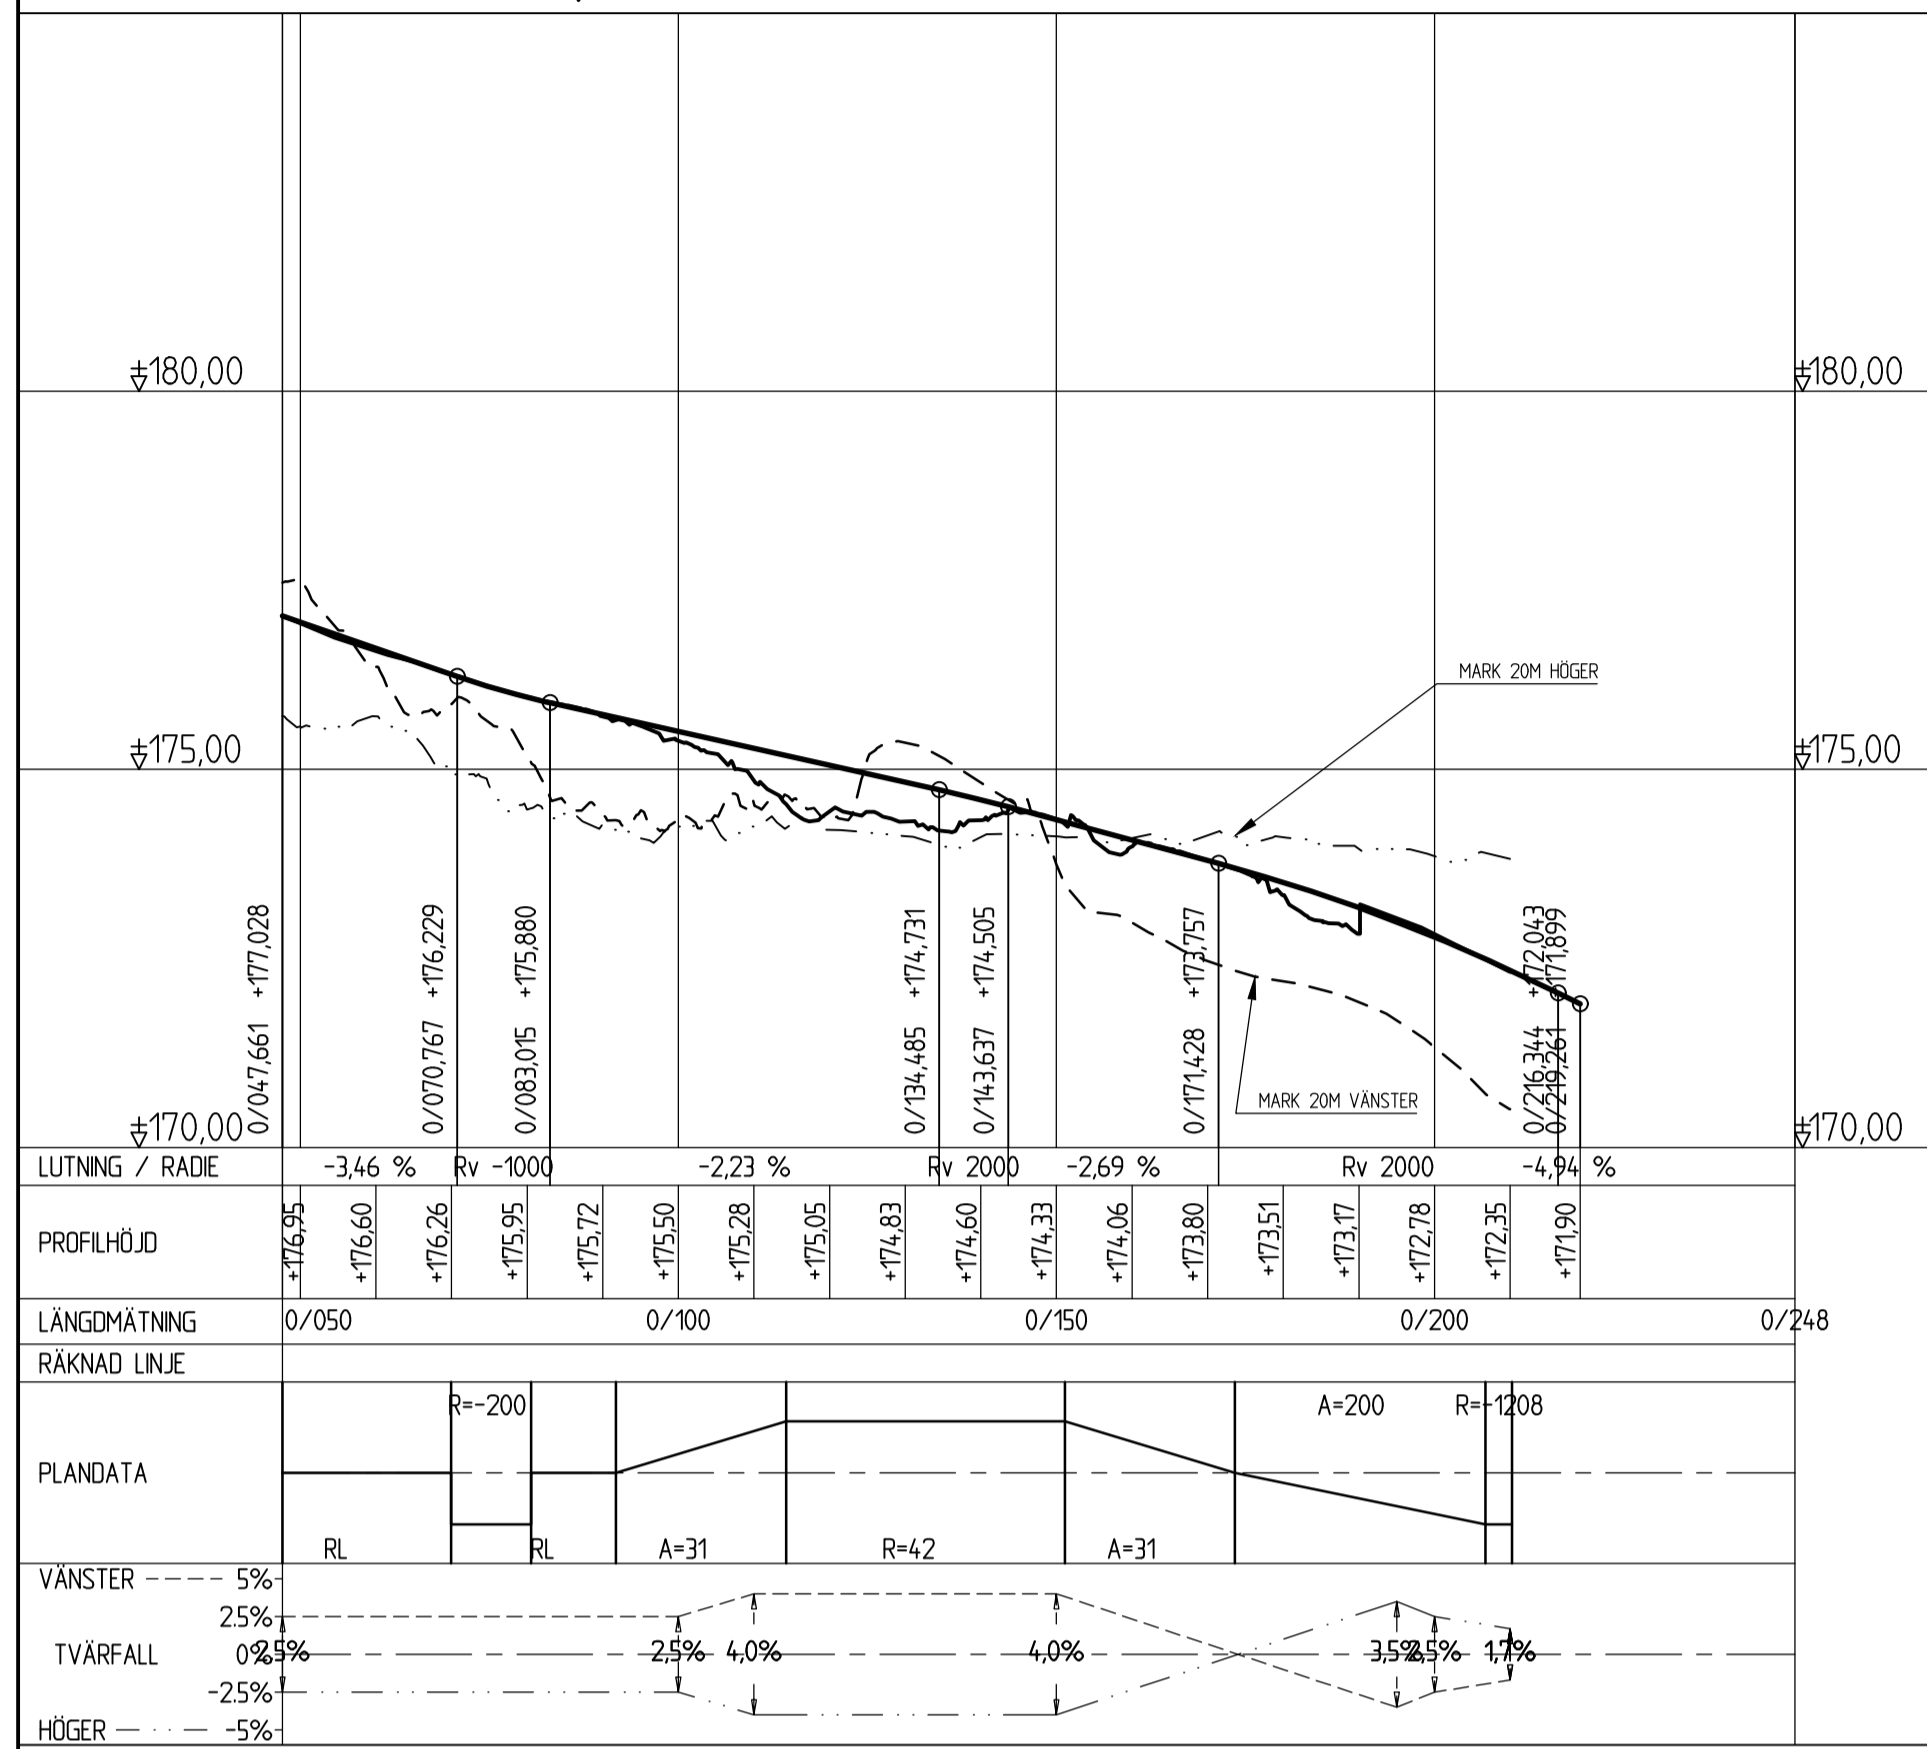

TRAFIKPLATS SIFFERBO, RAMP FRÅN E16 TILL VÄG 902

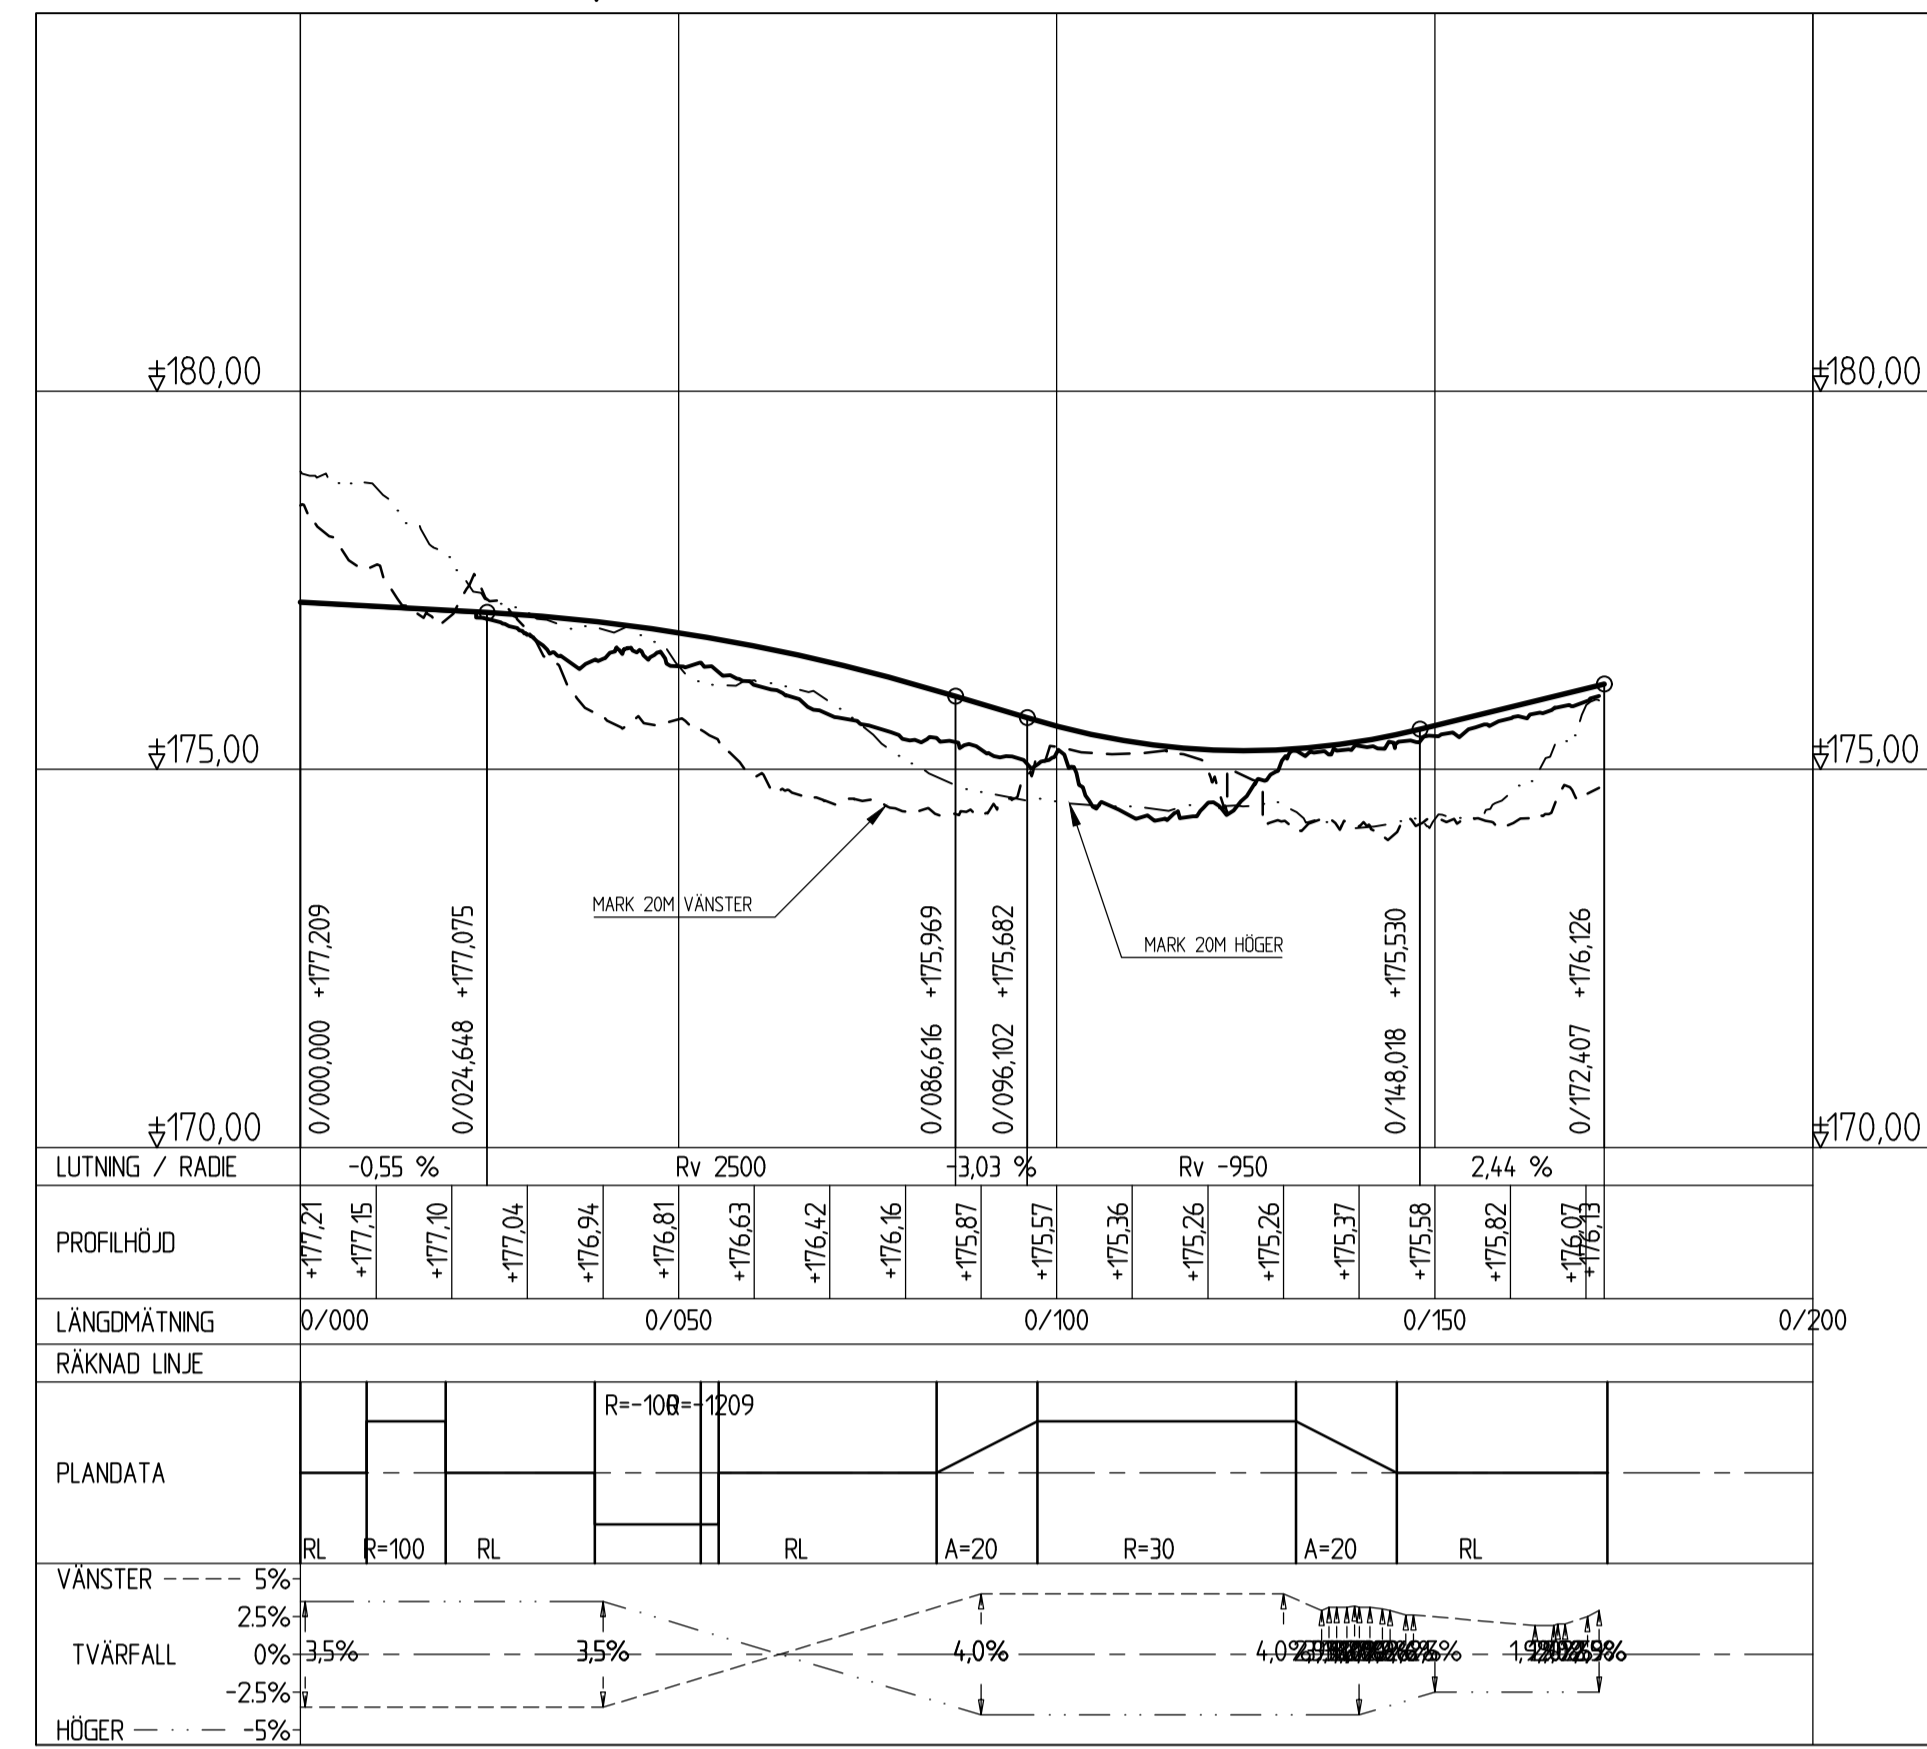

TRAFIKPLATS DJURMO

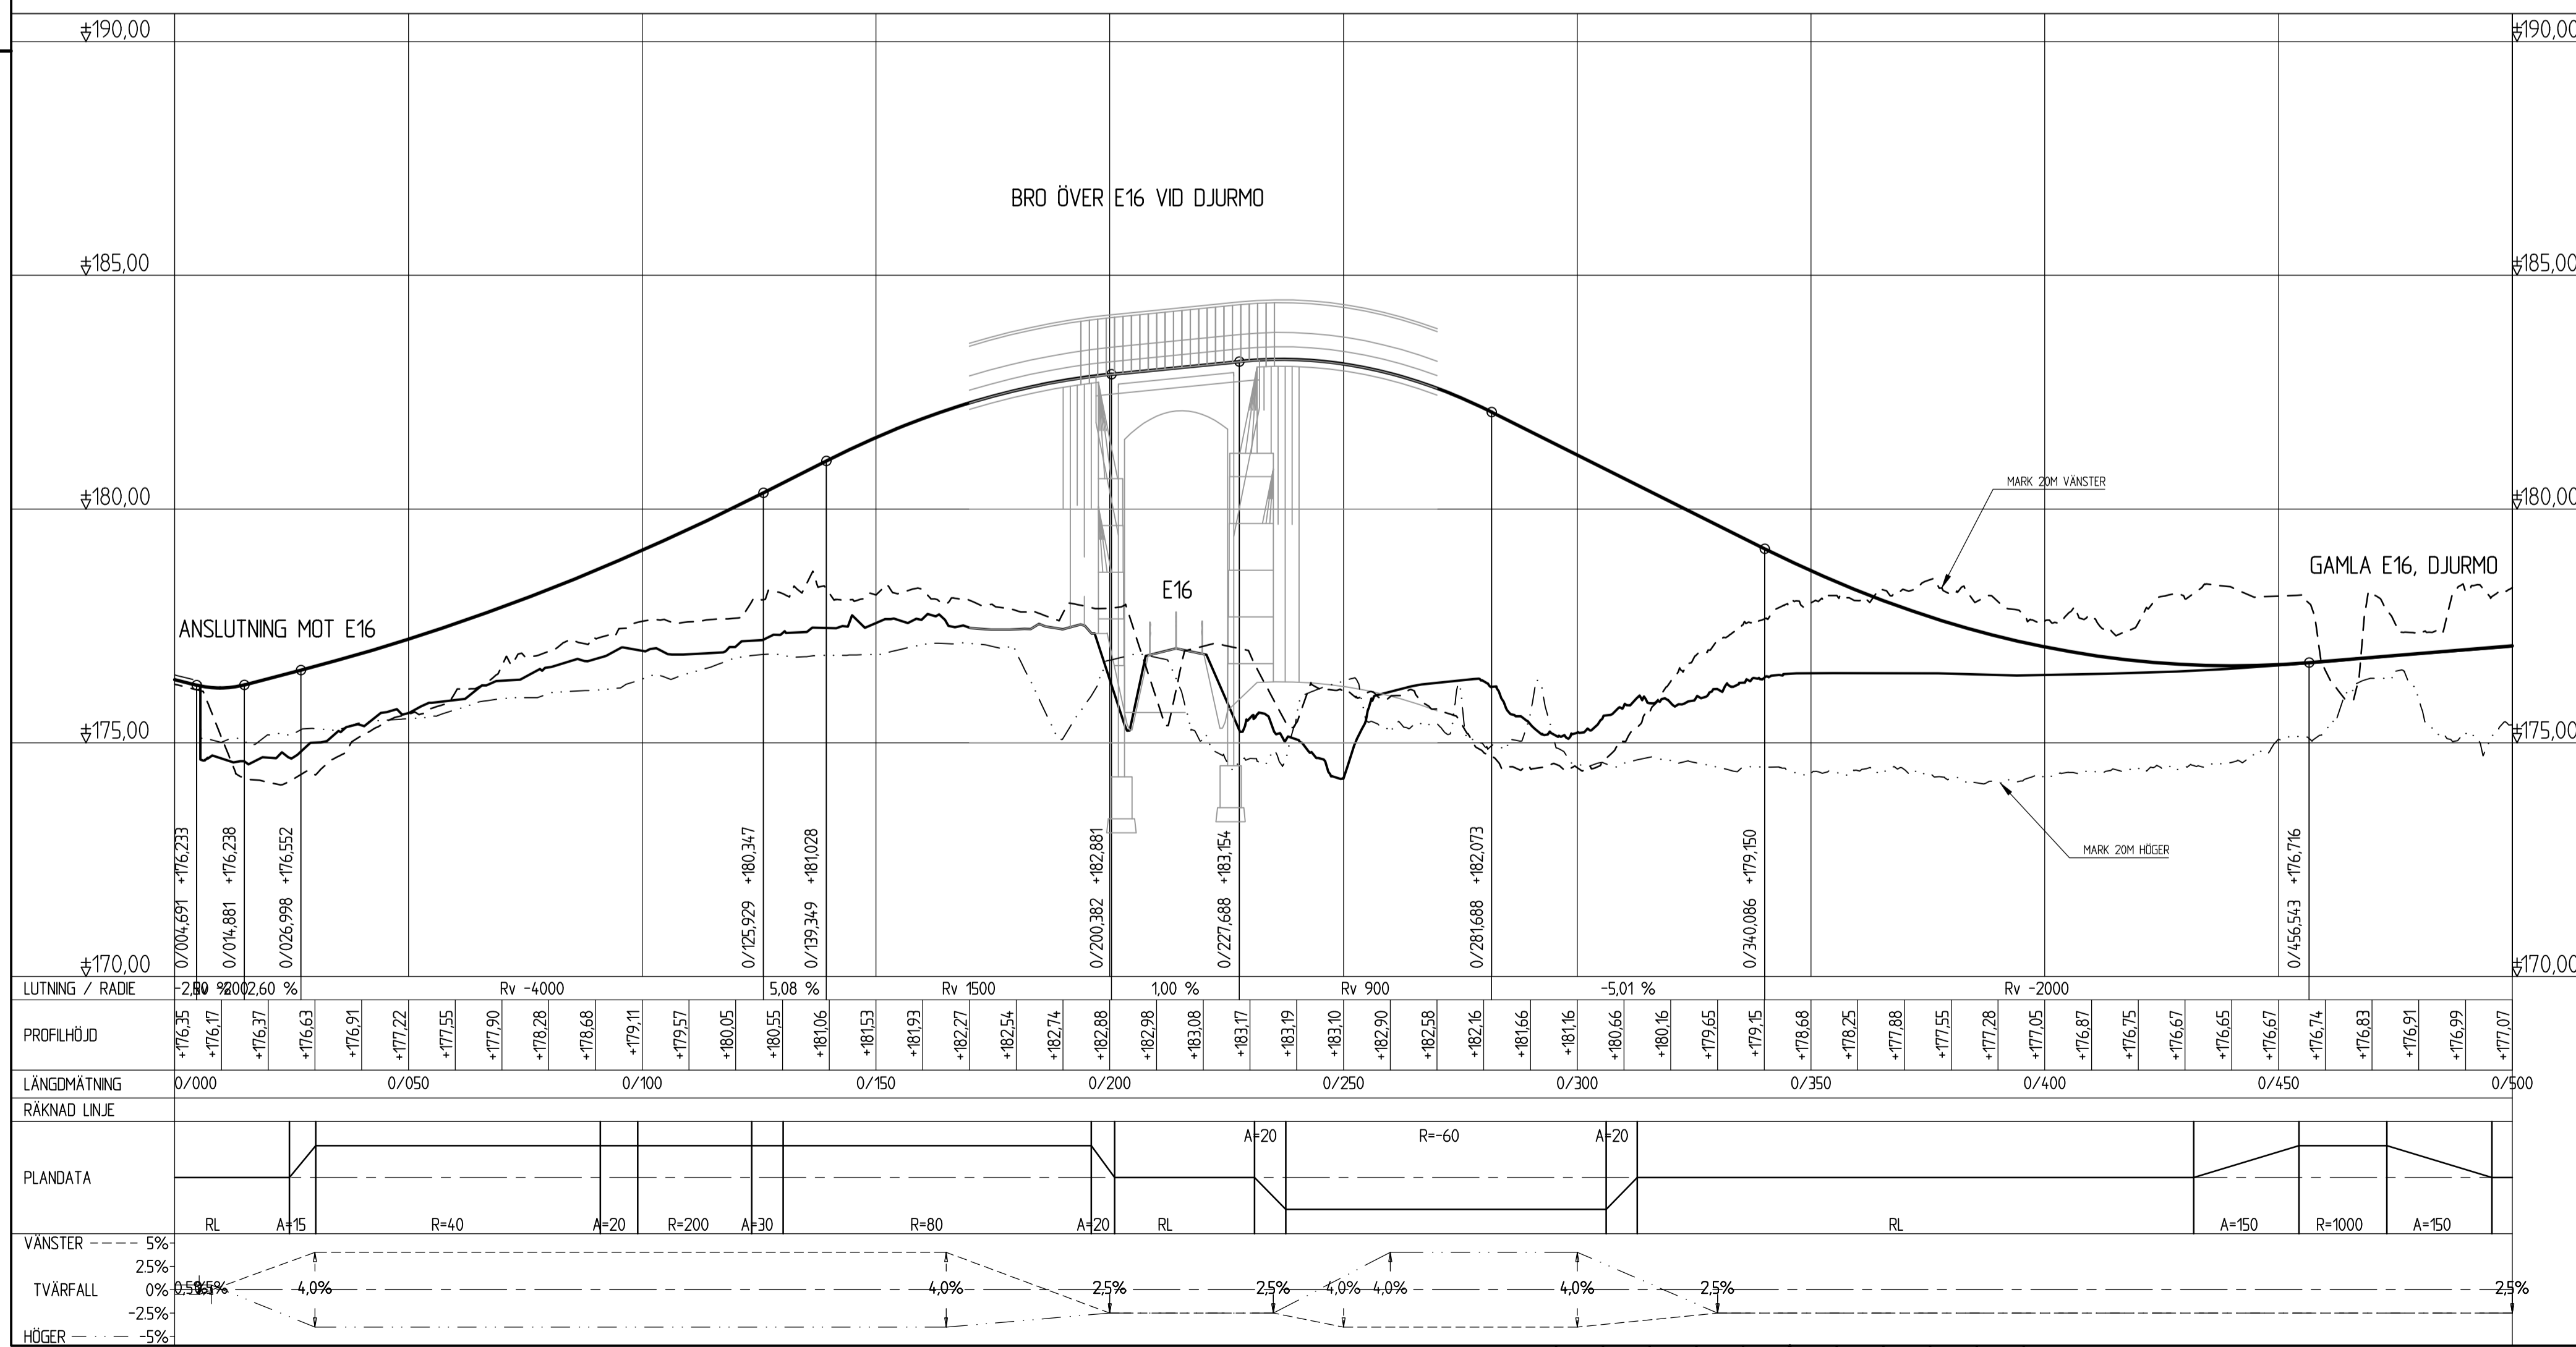

| | | | |
|---------------------------|--|----------------------------|--------------|
| TYP AV PLAN | | VÄGPLAN | |
| GRANSKNINGSSTATUS / SYFTE | | | |
| HANDLINGSTYP | | GRANSKNINGSHANDLING | |
| DATUM | 2021-12-03 | LEVERANS / ÄNDRINGS-PM | |
| OBJEKT | E16/VÄG70 BORLÄNGE-DJURÅS | | |
| DELOMRÅDE / BANDEL | 3 - ETAPP 3 SIFFERBO-DJURÅS | | |
| ANLÄGGSNINGSDDEL | GEMENSAMT | | |
| OBJEKTNUMMER / KM | 83859571 | KONSTRUKTIONSNUMMER | |
| BESTÄLLARE | TRAFIKVERKET | LEVERANTÖR | SWECO |
| SKAPAD AV | T.ROSENDAHL | UPPRAGSNUMMER | 12704143 |
| GODKÄND AV | B.GORDONSSON | AVDELNING | CIVIL |
| RITNINGSTYP | PROFILRITNING | | |
| TEKNIKOMRÅDE / INNEHÅLL | VÄGUTFORMNING OCH TRAFIK | | |
| BESKRIVNING | TRAFIKPLATS SIFFERBO OCH DJURMO | | |
| SKALA | 1:1000/1:100 | FORMAT | A1 |
| RITNINGSNUMMER | 3 00 T 03 02 | FÖRVALTNINGSNUMMER | |
| BLAD | NÄSTA BLAD | BET | |